


STRÆKNINGSNUMMER 508002
ATC-RETNING Ig-Cph = A
ATC-RETNING Cph-Ig = b

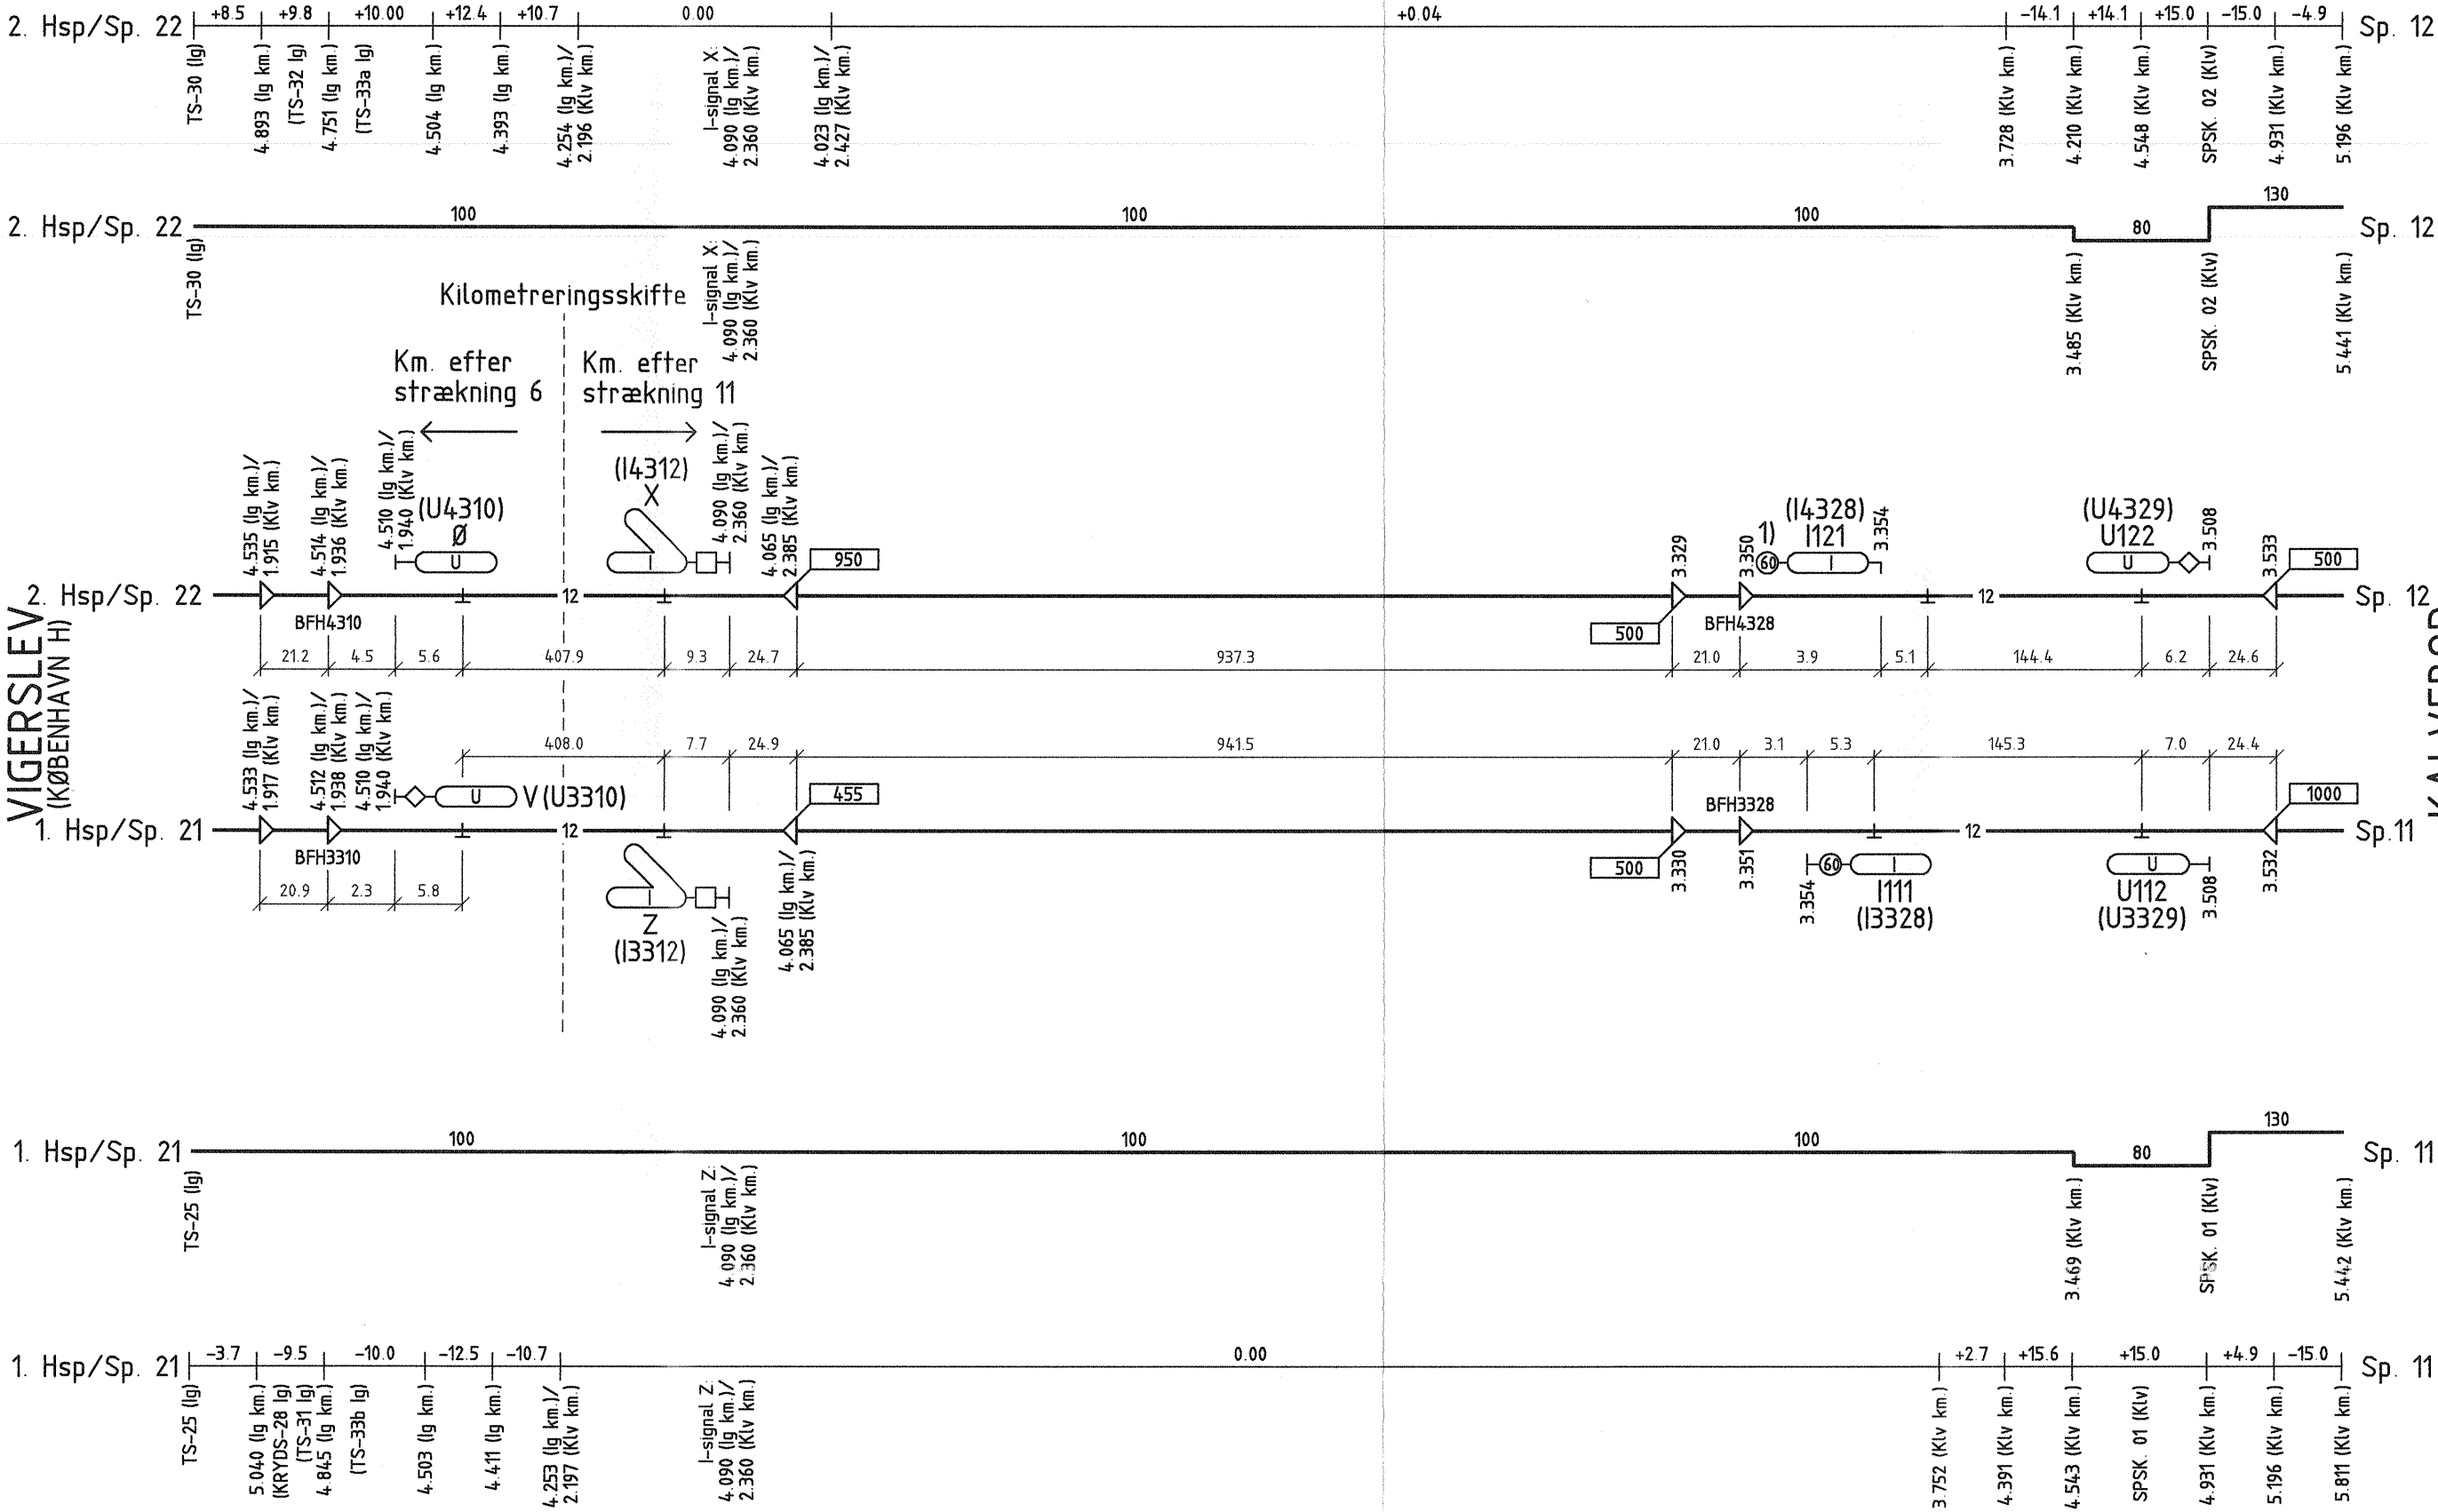


NOTE:

De angivne kilometrerings ved baliserne må ikke anvendes.

1) Pågrund af dårlig synlighed ved I121(I4328) er der kodet en fasthastighedsnedsættelse på 90 km/t gældende 200 meter før signalet, (se ATC-projekteringsnoterne note 1).

VIGERSLEV-KALVEBOD

		Verificeret PEA		Adresse Banedanmark Amerika Plads 15 2100 København Ø	Projektering Atkins Danmark A/S Arne Jacobsens Allé 17 2300 København S
		Afløser 20 nr. 0542			
		Godkendt af Banedanmark			
Tegning:	1. udgave Dato og initialer	Seneste udgave Dato og initialer	Mål	Tegningsnavn Vigerslev - Kalvebod ATC-Strækningsplan	
Udarbejdet	21.11.2000 MKR	01.07.2019 MKR	Enhed		
Kontrolleret	11.01.2001 TKL	14.10.19 TKL			
Godkendt	12.01.2001 MVN	15.10.19 MB			
© Copyright Banedanmark	Sprog	Udgave 07.00 01.07.2019		Tegningsnr. 47 nr. 5410	Side/af sider 1 (1)