


km 0 = Midte af Hovedbygning Fredericia ny Station.

Pf Markvej 3,8m Led  
 Pf Mark-og Engvej 3,8m Led og Drejekors  
 P Mark-og Engvej 3,8m Led  
 P Mark-og Engvej 3,8m Led  
 P Mark-og Engvej

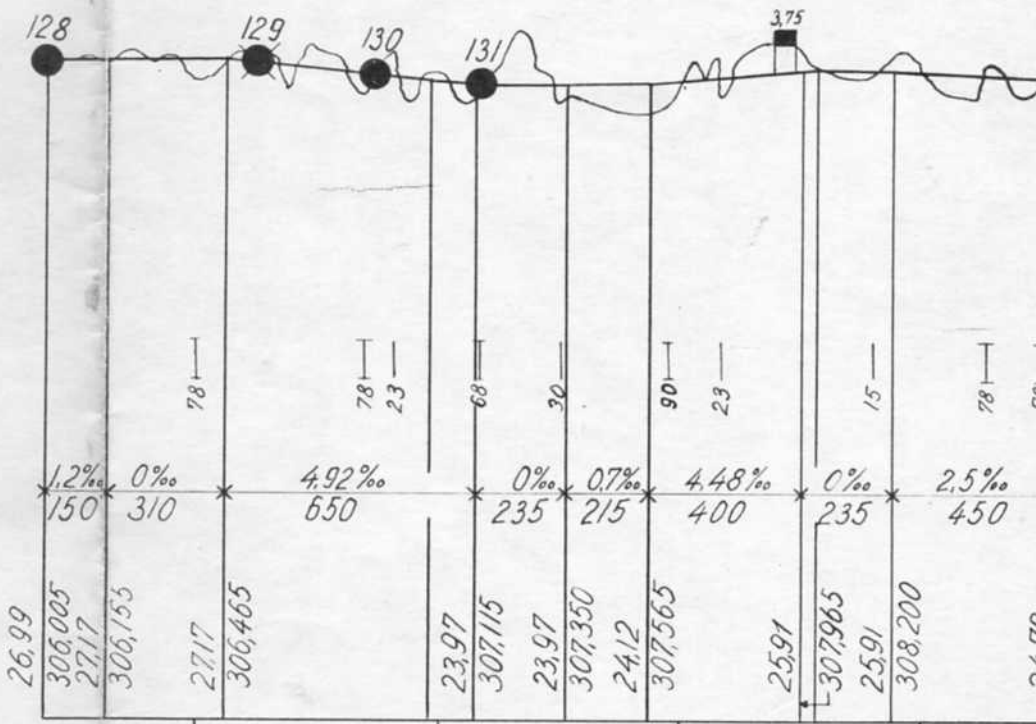


Anlægsstation (100 dansk)

ny km 306  
 gl. km

Kurver i Spor.

Snebælter { B.v. 5  
 B.h. S.

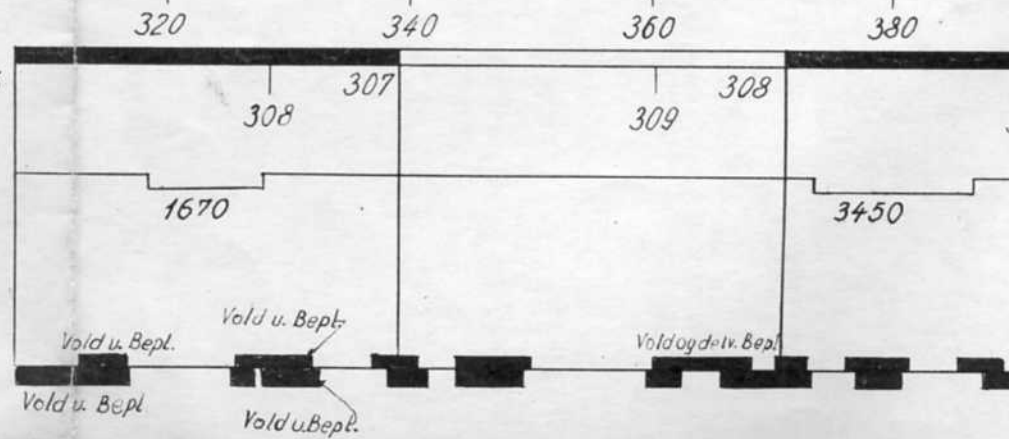

Pf Mark-og Engvej 3,8m Ledog Drejekors

P Mark-og Engvej 3,8m Led

P Mark-og Engvej 3,8m Led

P Mark-og Engvej

Pf Markvej 3,8m Led


Sindal

B Lendum-Sindal 7,9m Bom B.h S.  
Betj fra Stationen.


Ugerby Aa. Aaben Jernbro



35<sup>a</sup> Møllegade Nr.17,19. dobb.

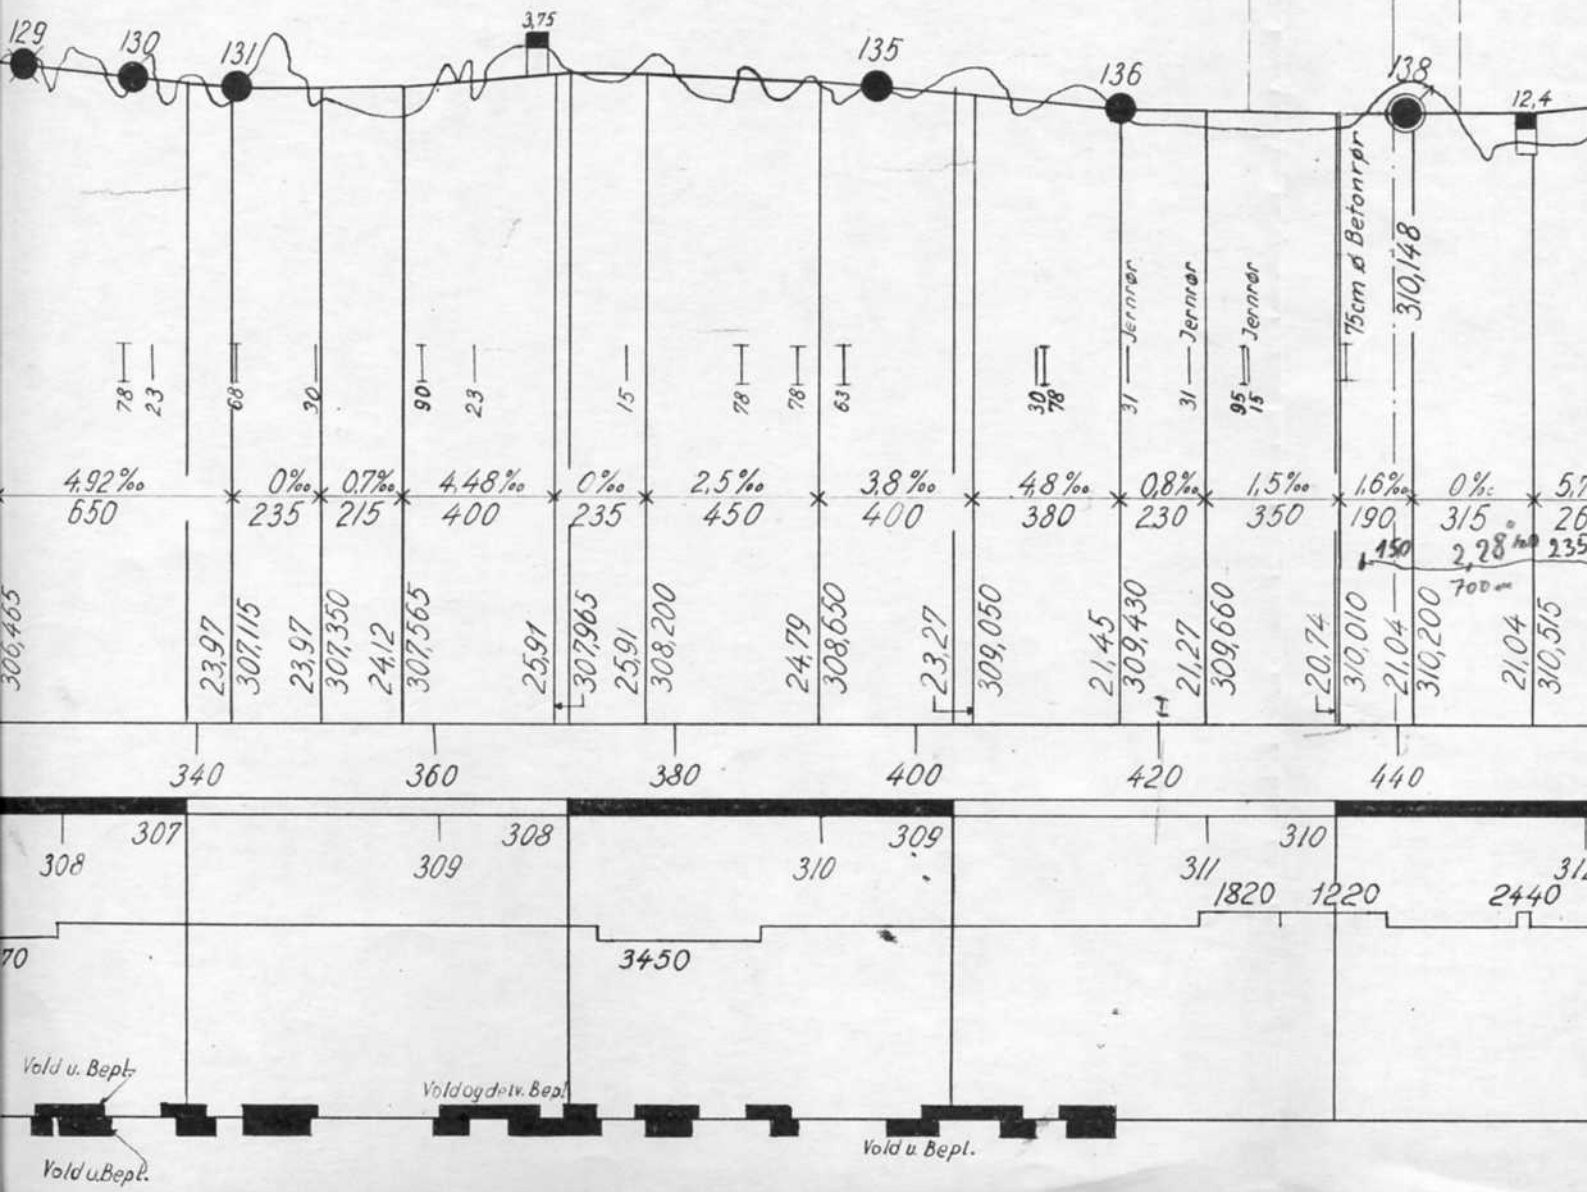

Sindal

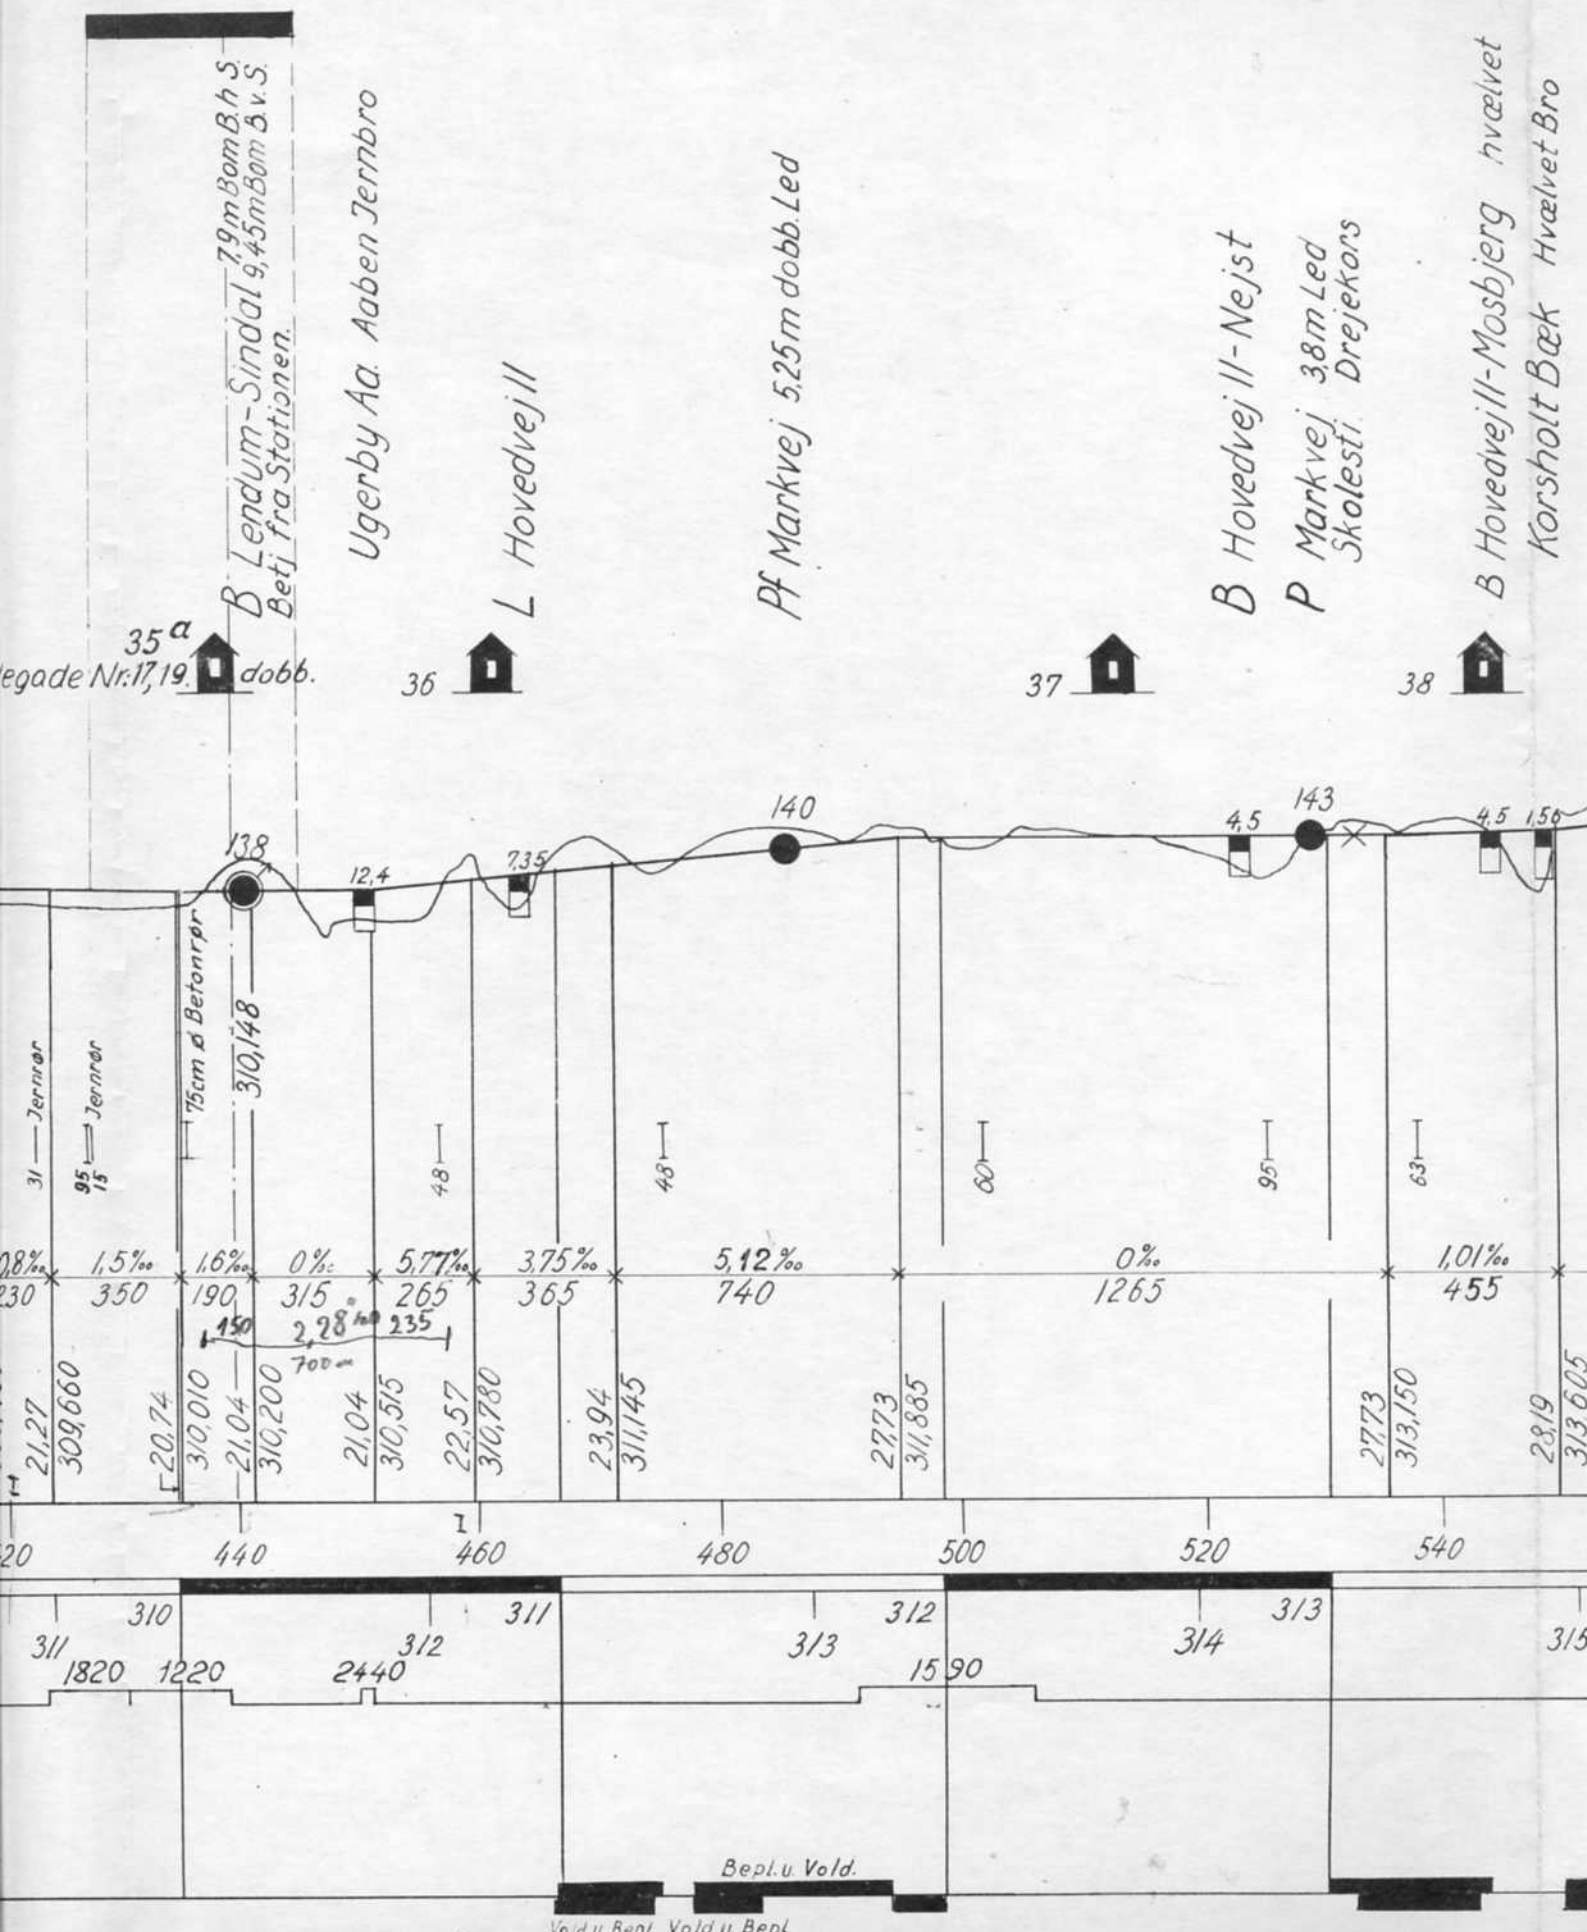

B Hovedvej II - Mosbjerg Hvælvet  
Korsholt Bæk Hvælvet Bro


P Mark og Mosevej 3,8 m Led

Hedegaard Bæk Hvælvet Bro  
P Markvej 3,8 m Led


P Markvej 3,8 m Led

Bro over Grøft Hvælvet Bro  
P Tolnebjerg - Studsholt

B Hovedvej II - Mosbjerg

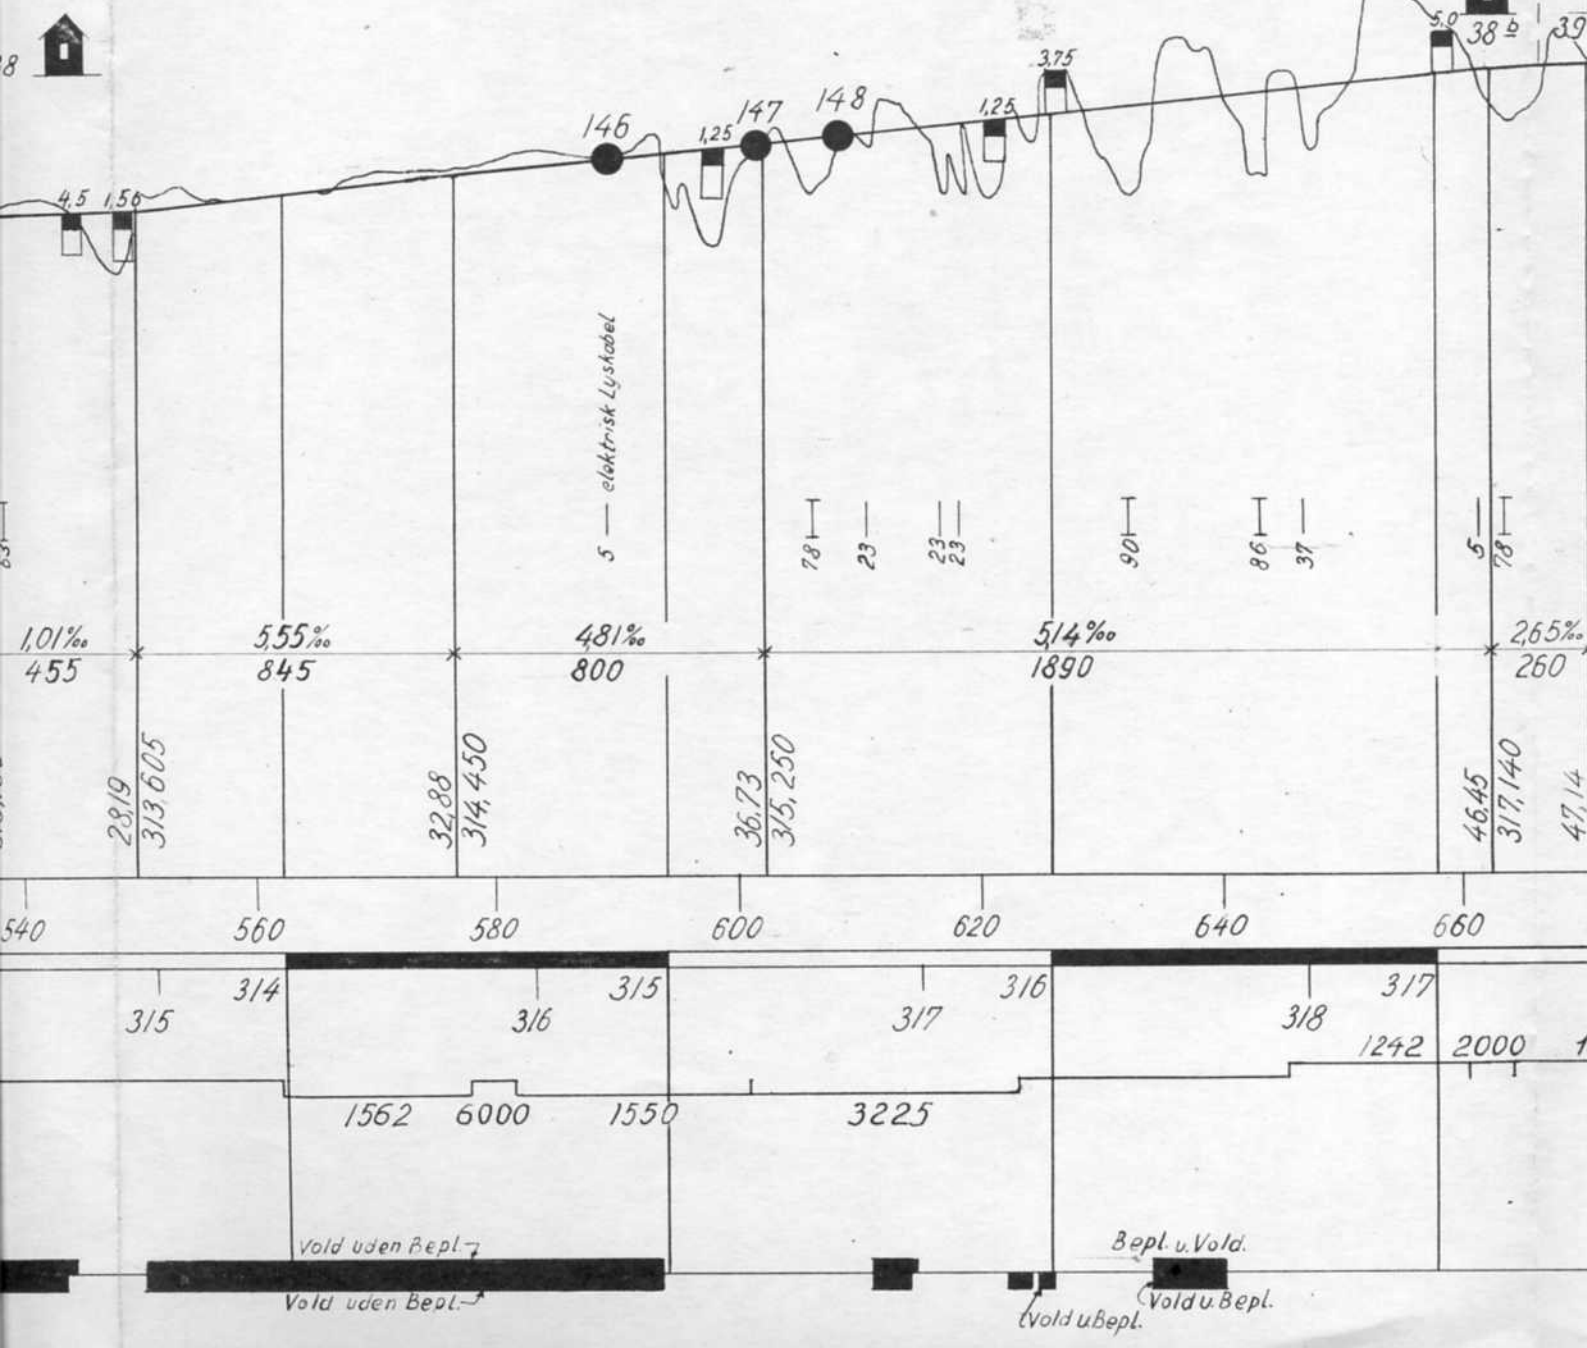

Tolne

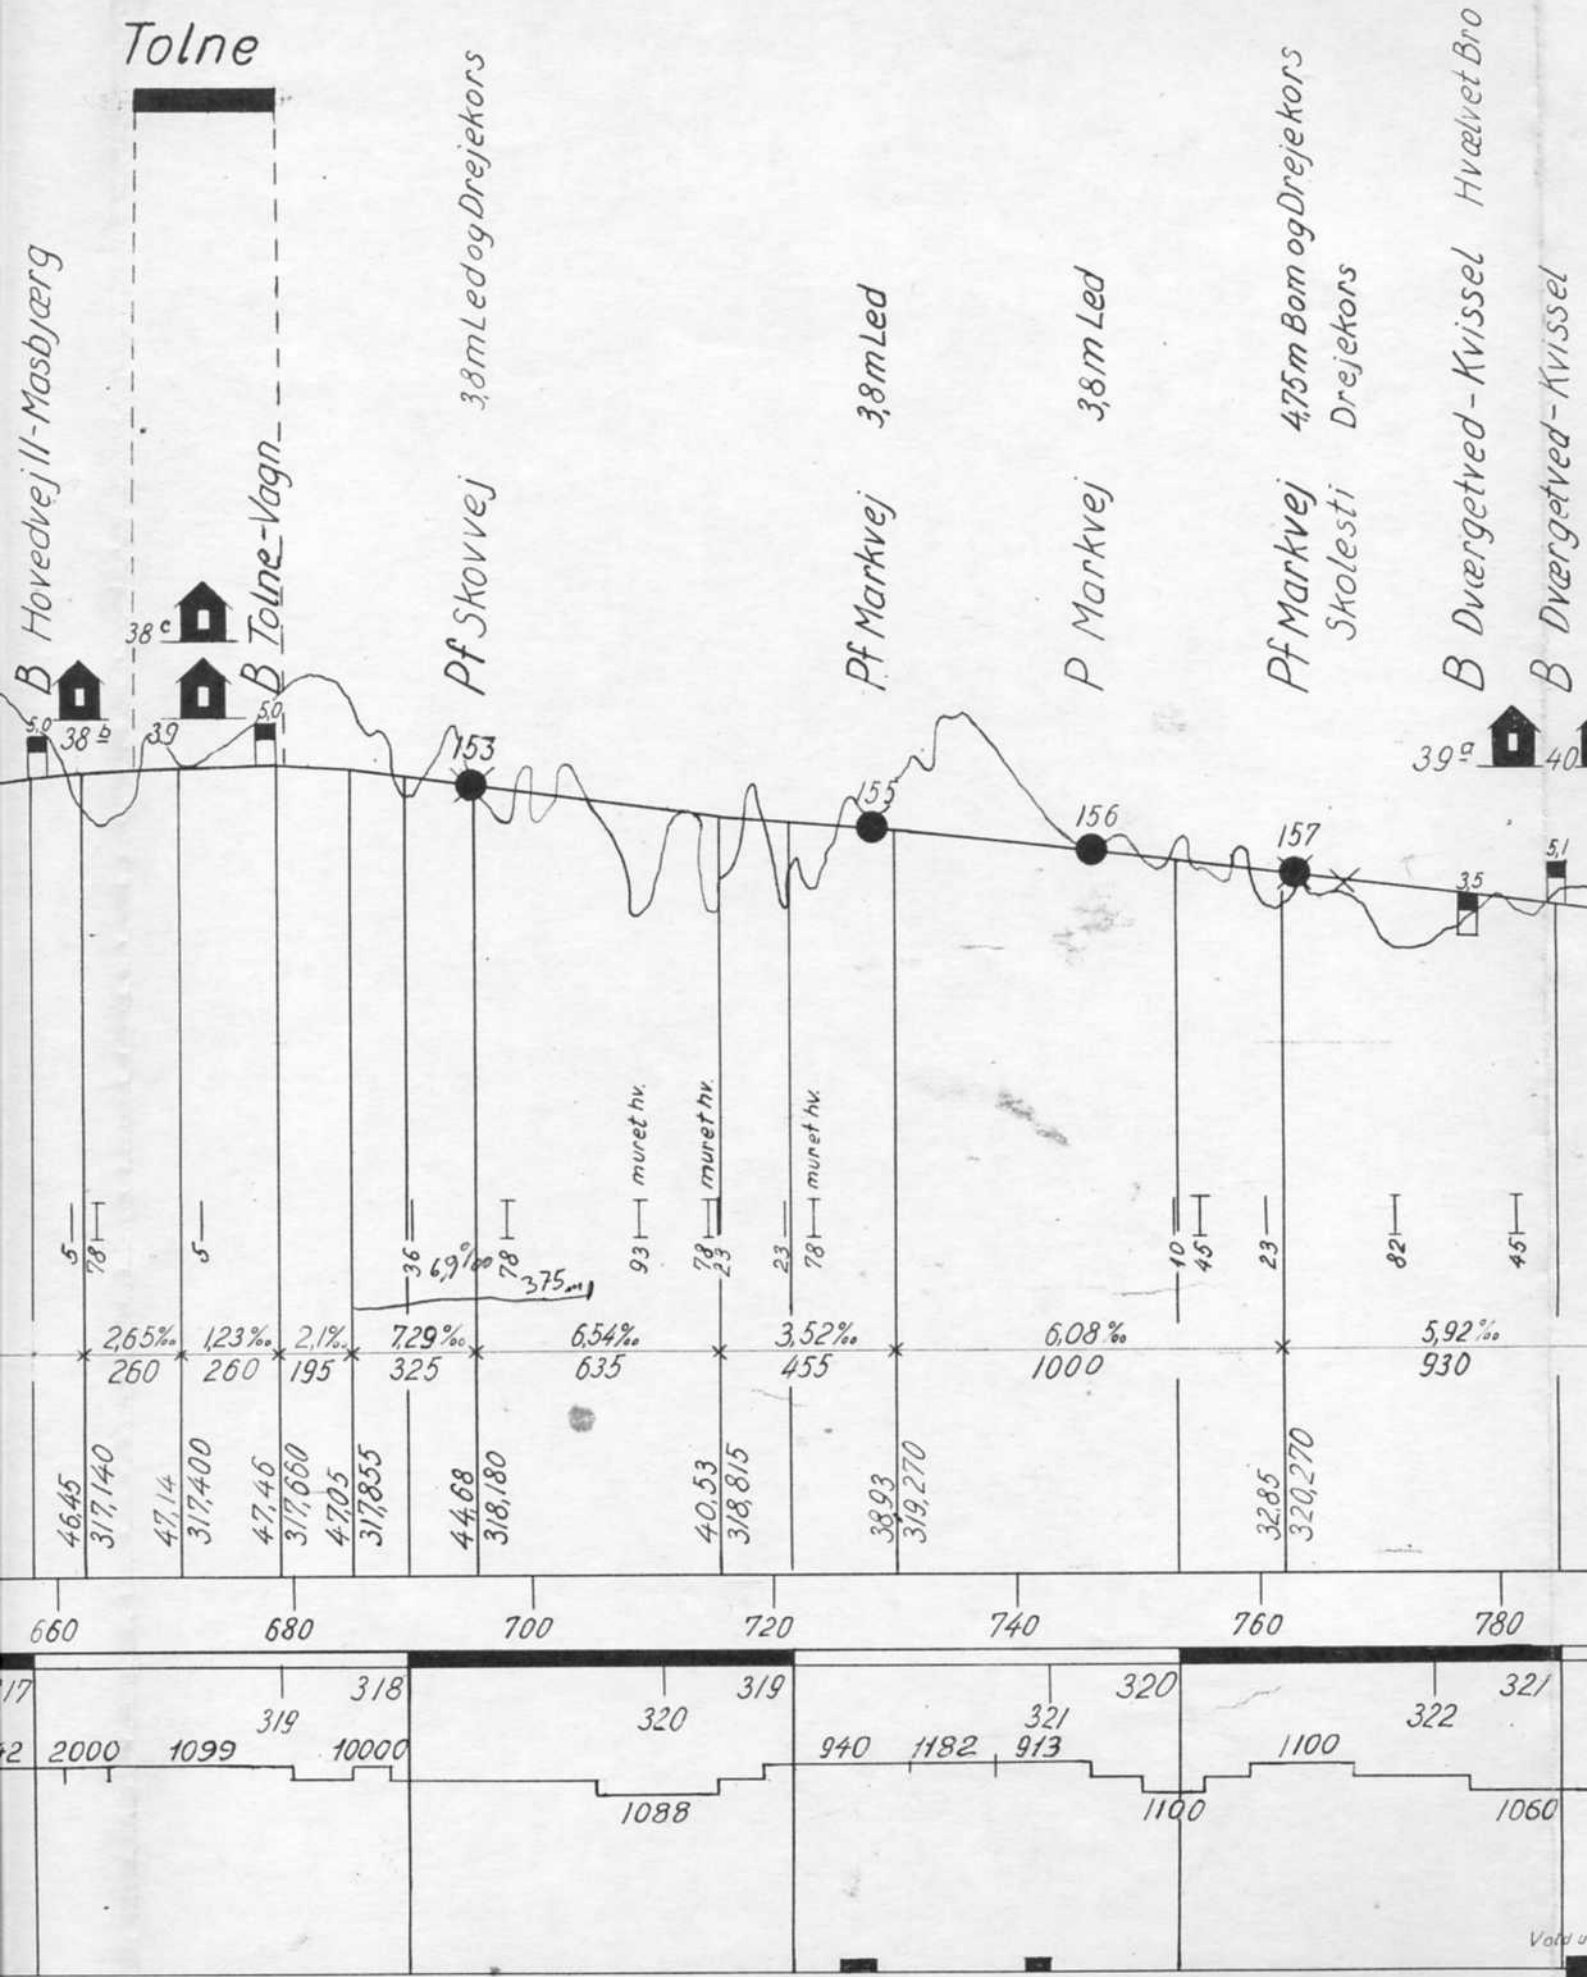

B Hovedvej II - Masbjærg

B Tolne-Vagn

Pf Skovvej 3,8m Led og Drejekors

Pf Markvej 3,8m Led

P Markvej 3,8m Led

Pf Markvej 4,75m Bom og Drejekors


Skolesti Drejekors

B Dværgetved - Kvissel Hvælvet Bro

B Dværgetved - Kvissel

46,45	317,140	47,14	317,400	47,46	317,660	47,05	317,855	44,68	318,180	40,53	318,815	38,93	319,270	32,85	320,270			
5	78	5		36	69	78	375	93	muret hv.	78	23	23	78	10	45	23	82	45
2,65%	260	1,23%	260	2,1%	195	7,29%	325	6,54%	635	3,52%	455	6,08%	1000	5,92%	930			
660	680			700		720		740		760		780						
17	318			320		319		321		320		322		321				
2000	1099	319	10000		1088		940	1182	913		1100		1060					

B Dværgtetved - Kvissel Hvælvet Bro  
 B Dværgtetved - Kvissel  
 Pf Markvej 38 m Led  
 P Markvej 38 m Led  
 P Markvej 38 m Led  
 P Markvej 38 m Led  
 P Markvej 38 m Led.  
 Skærum Aa Hvælvet Bro  
 Pf Markvej 38 m Led  
 P Markvej 38 m Led  
 P Markvej 38 m Led  
 B Hovedvej II - Kvissel  
 Aasted Aa Aaben Jennbro  
 P Markvej 425 m dobb. Led

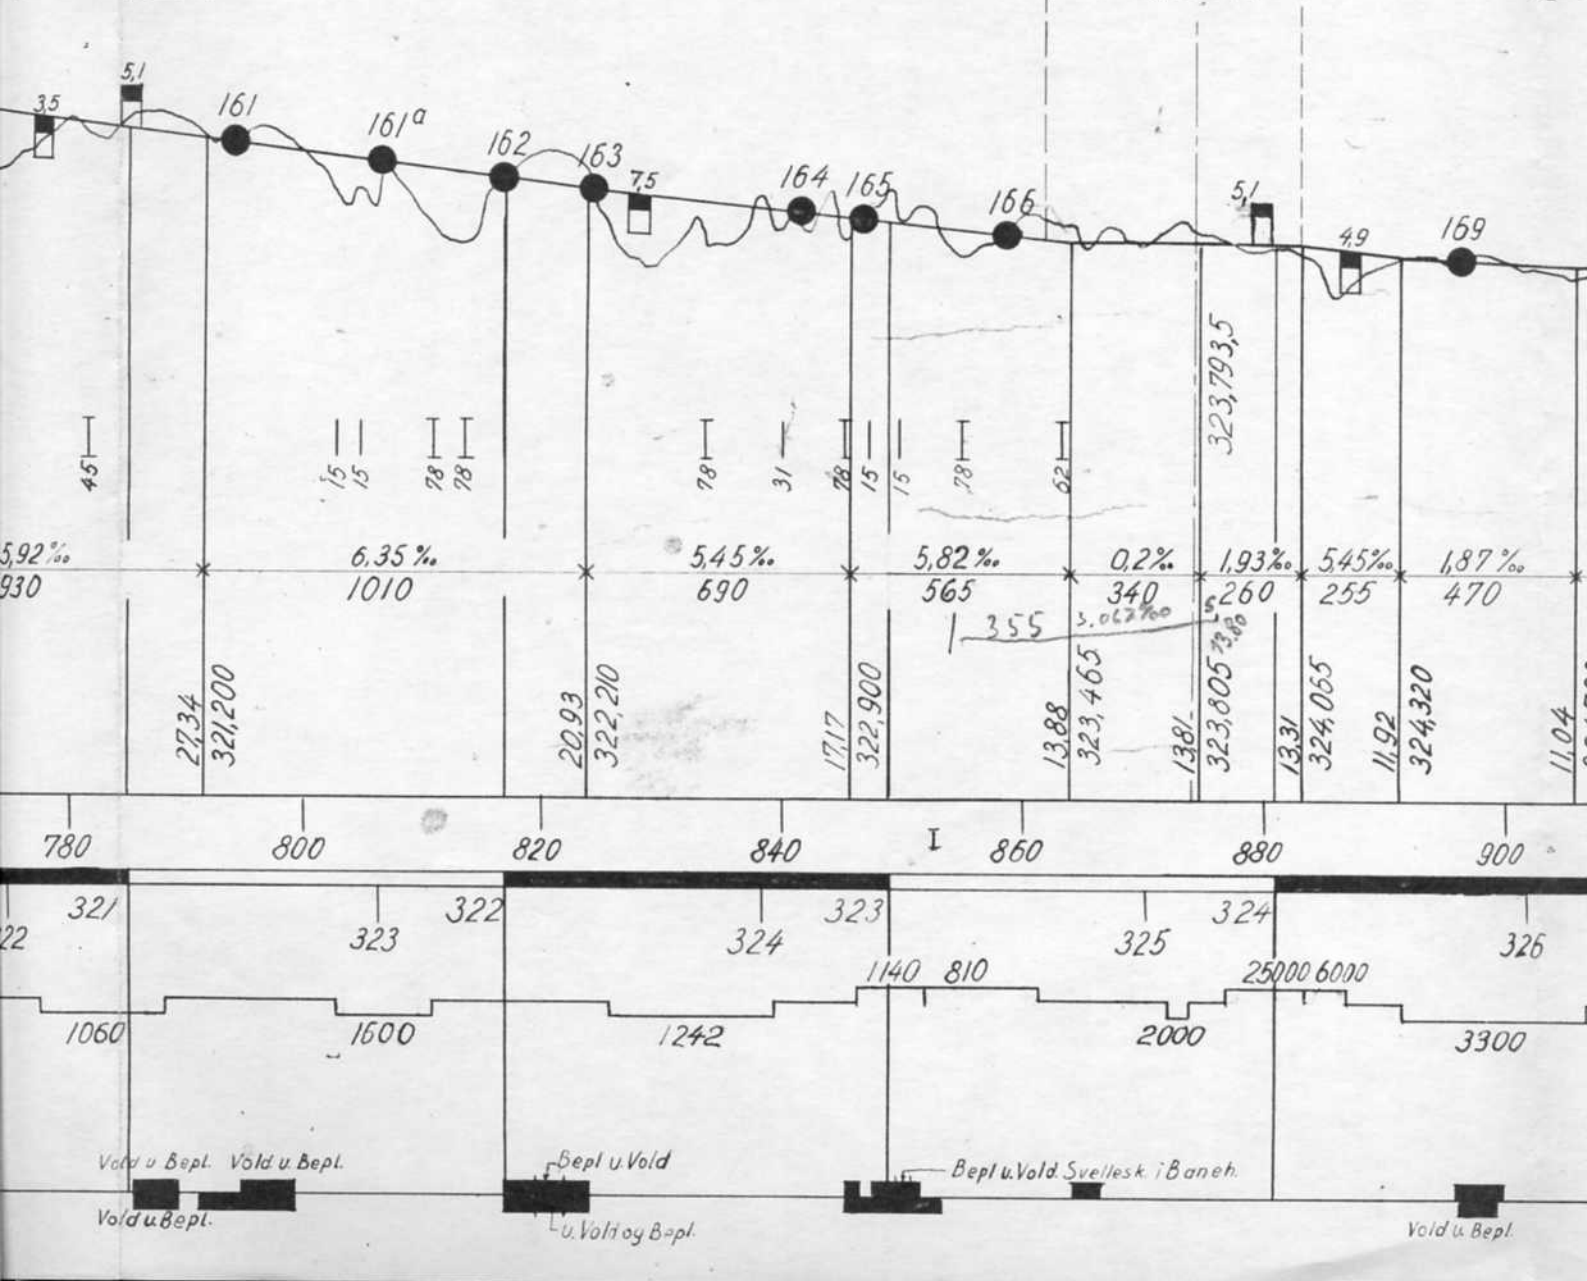

P Markvej 4,25 m dobb.Led

PfMarkvej 3,8 m Led

Groft

B Hovedvej II-Elling  
53 m dobb.Led

PfMarkvej 5,25 m dobb.Led


Bæk Hvælvet Bro

PfMarkvej 5,25 m dobb.Led

42



43

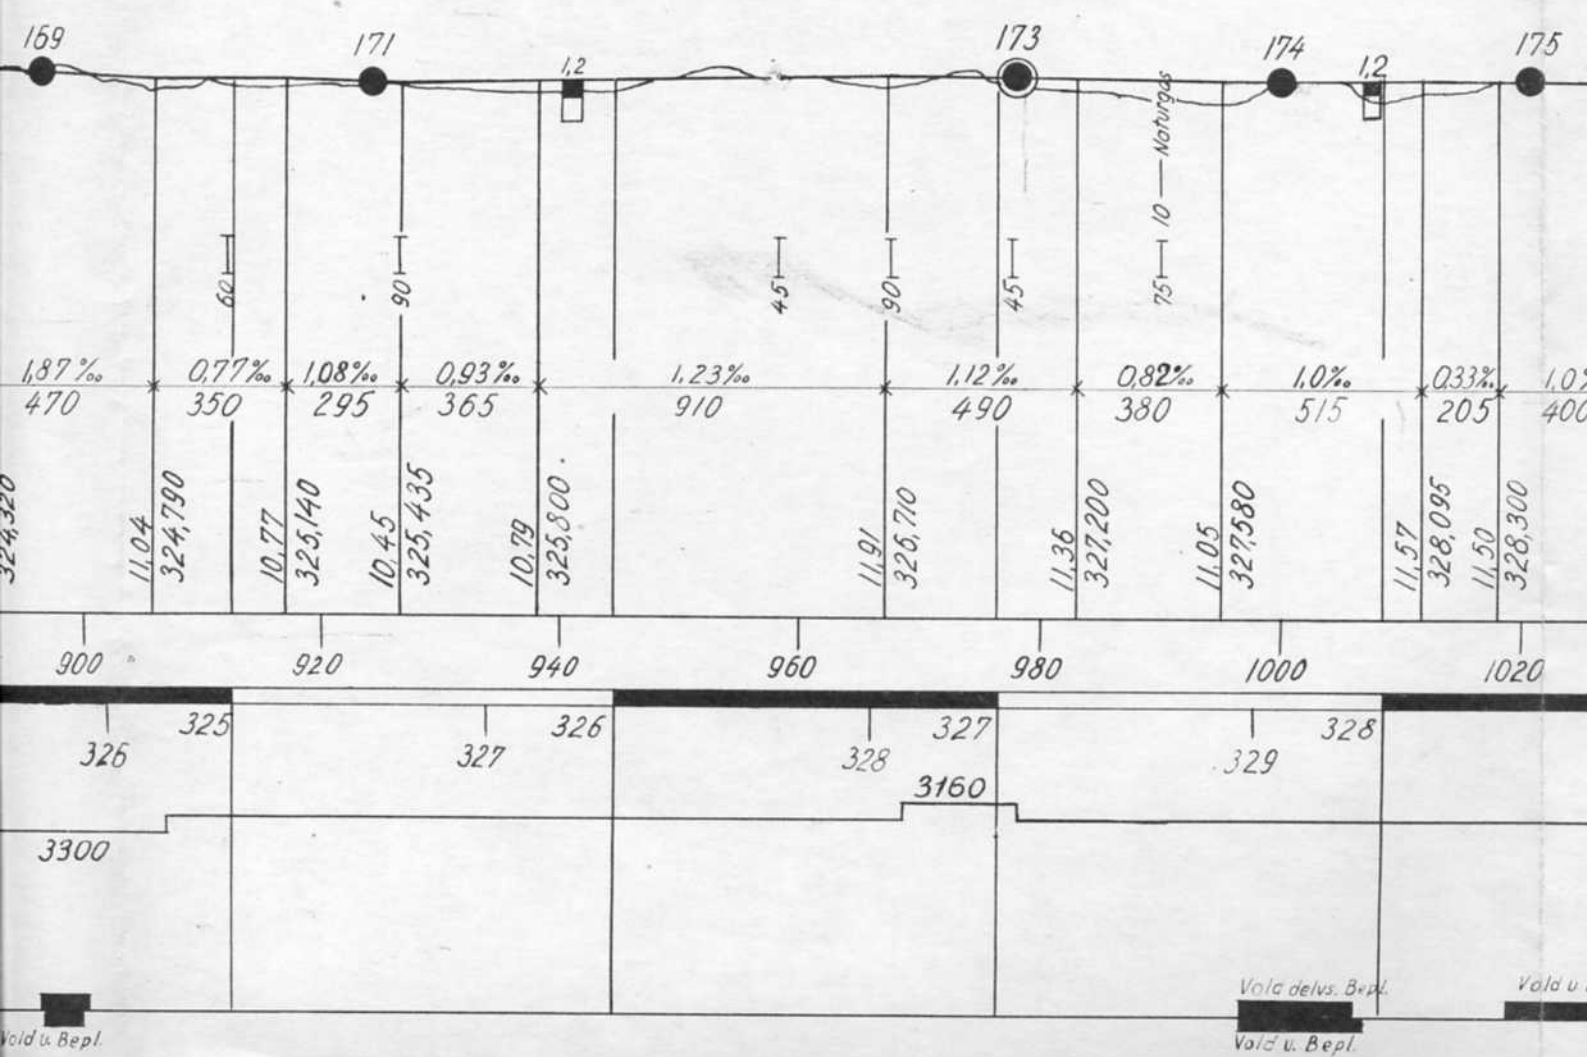

Vold u. Bepl.

Vold delvs. Bepl.  
Vold u. Bepl.

Vold u.

Pf Markvej 5,25m dobb Led

Pf Markvej 5,25m dobb Led  
Hvælvet Bro

P Markvej 3,8 m Led

P Markvej 3,8 m Led

Pf Mark-og Engvej 3,8m Led og Drejekors

B Hovedvej II - Hovedvej I/O

P Markvej 3,8 m Led

L Hovedvej I/O 9,3 m Bom

Pf Fælledvej 7,3 m Bom

Nørregade 12,95 m dobb Bom B.h. S.  
12,05 m dobb Bom B.v. S.

Vestergade 9,75 m Bom


44

45

45<sup>a</sup>

46

47

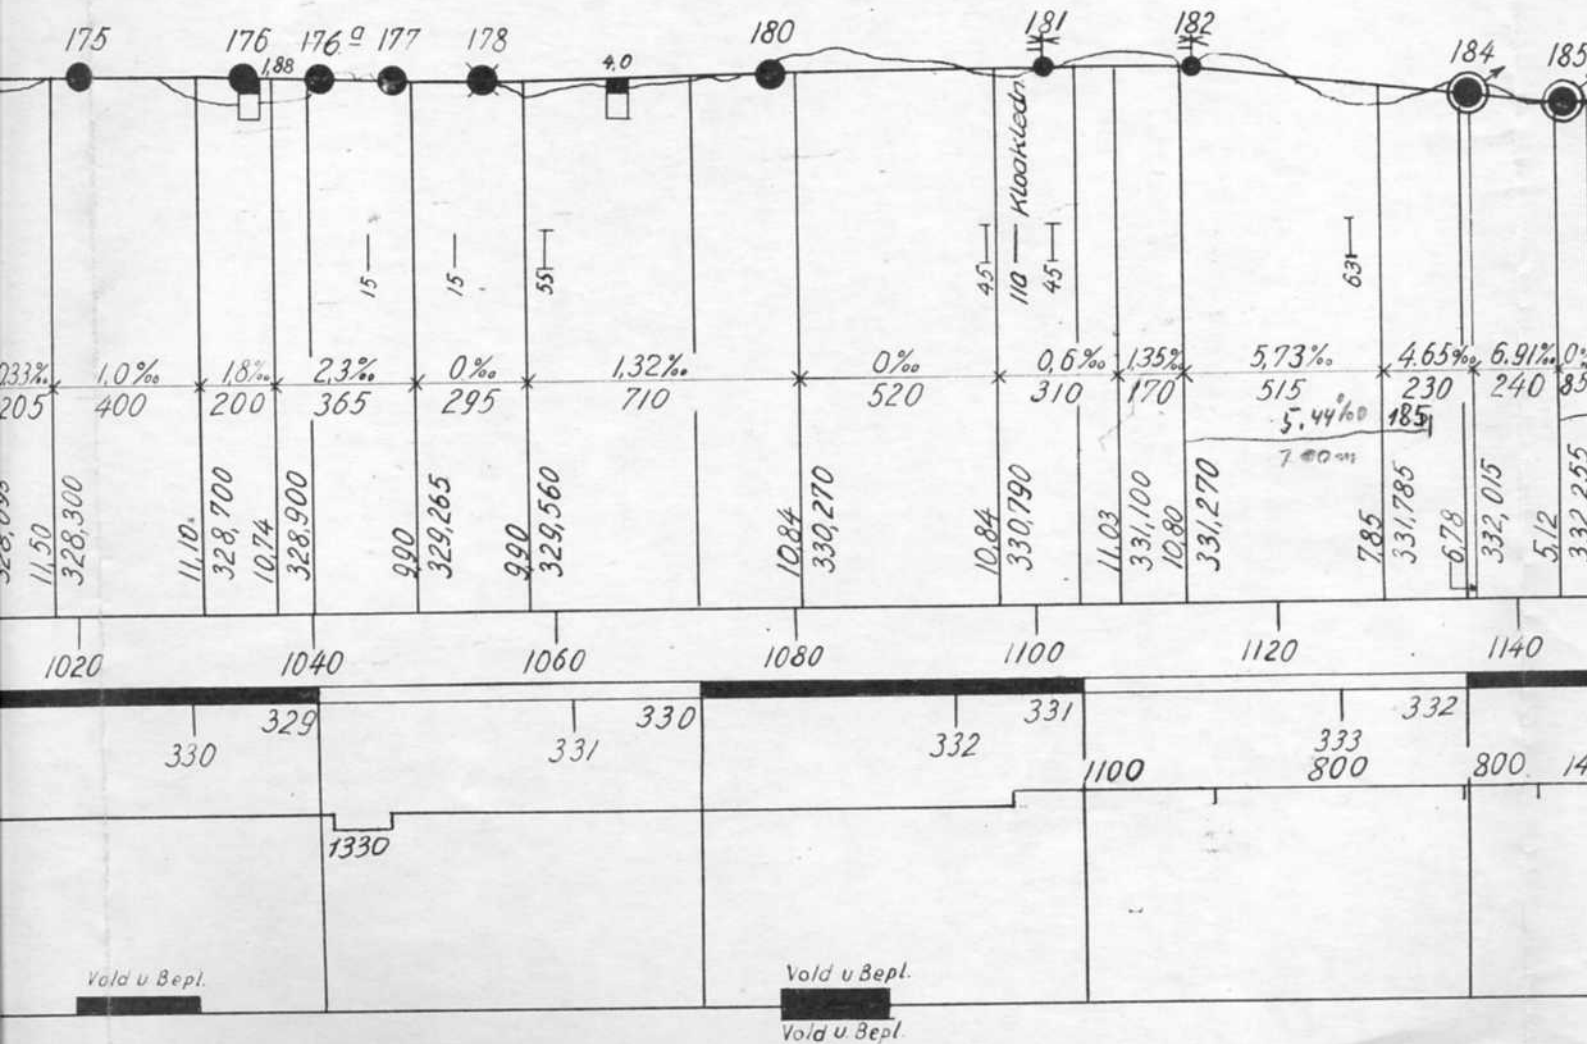



Vold u Bepl.

Vold u Bepl.

Vold u Bepl.



# Frederikshavn

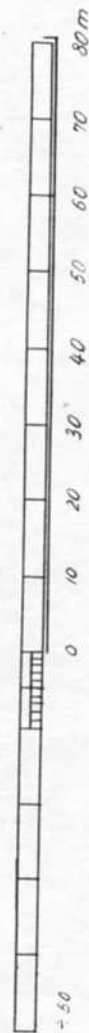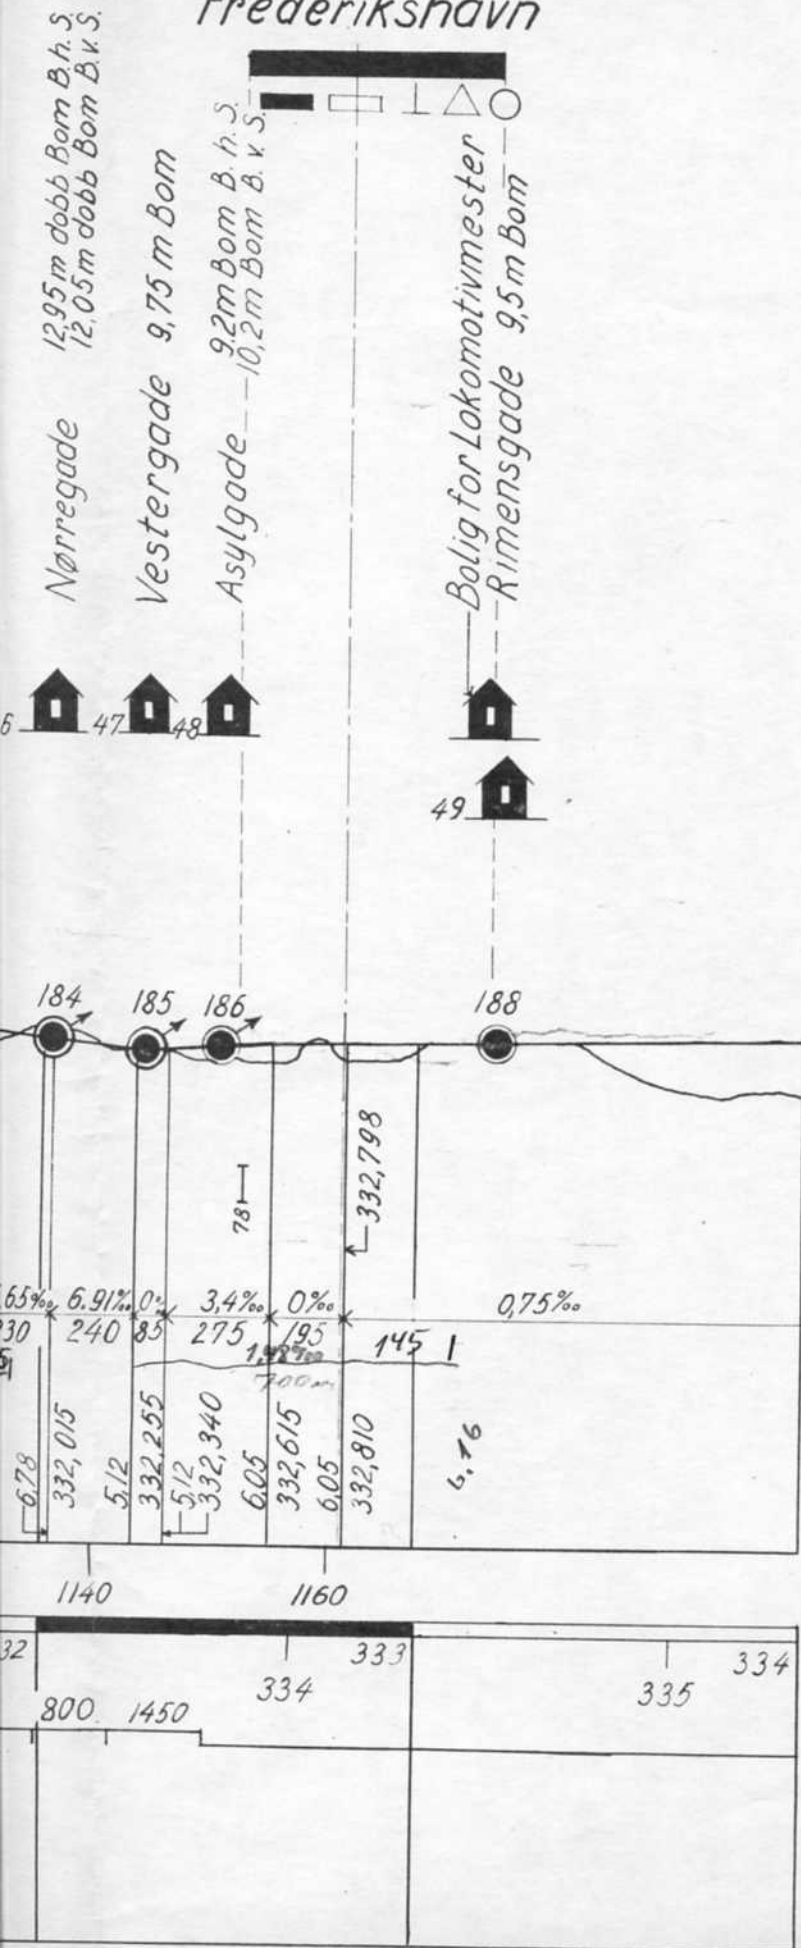

Anlægsst(100'dansk)

ny km  
gl. km



























Kurveri Spor


Snebælte { B.v.S.  
                  { B.h.S.

# Længdeprofil Aalborg-Frederikshavn

Længder 1:20000, Højder 1:1000

## Signaturer

Station med Ang. af Hovedbygningens Midte	
Lokomotivremise	
Kulforsyning	
Vandforsyning	
Lokomotivdrejeskive	
Brovægt	
Landevej	
Off Bivej	
Privat Vej	
Privat Vej for flere	
Niveauoverkørsler, Lukkeindretn, stedbetjent	
" " " fjernbetjent	
" " " ubevogtet	
" uden Lukkeindretn. Aut. Advarselssignal	
" " " "	
Niveauovergang	
Vejbro	
Banebro	
Stenkiste	
Rørledning	
Drænledning	
Vogterhus	
Snebælte	
Niveauoverkørsler med aut. bomme	
} halvbomme	
} helbomme	

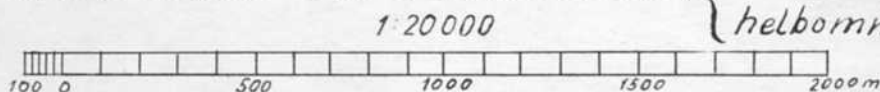

De angivne Koterer Planumskoter ud fra Generalstabens  
Nulpunkt. Skinnekote ligger ca 0,65m over Planum

Rev.	Julii 1957		