Scandia i Randers.

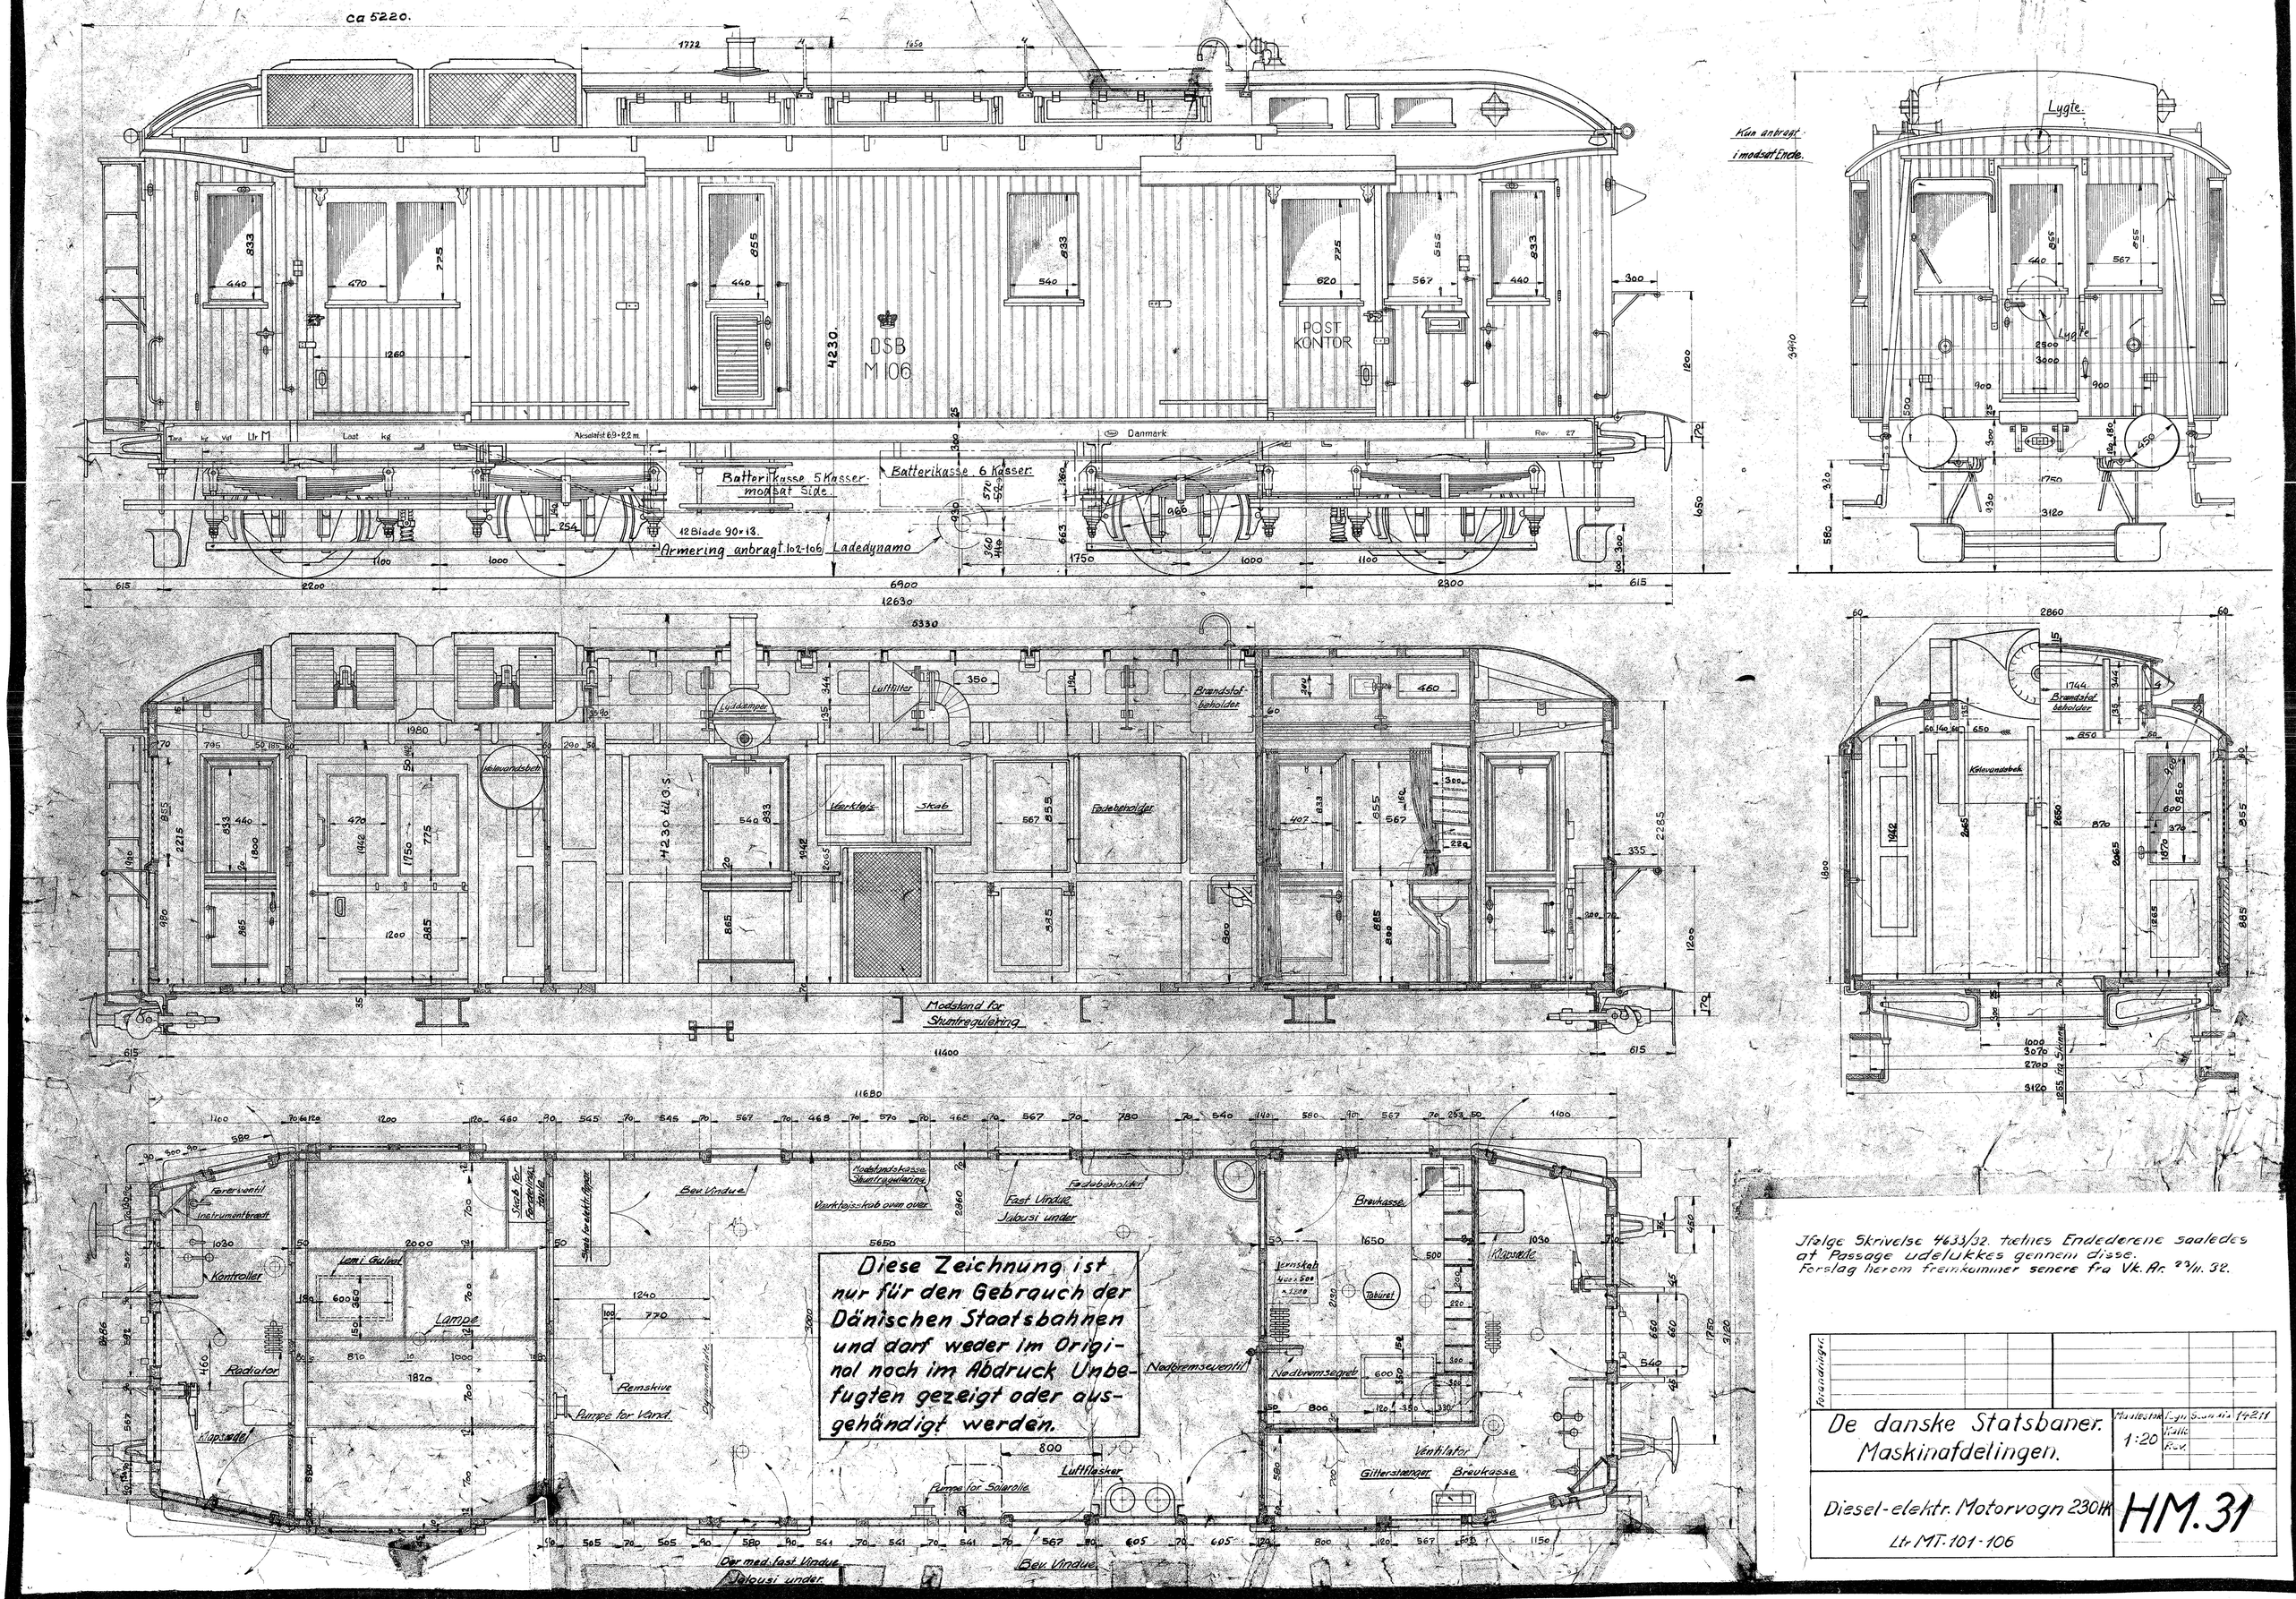

Diese Zeichnung ist nur für den Gebrauch der Dänischen Staatsbahnen und darf weder im Original noch im Abdruck Unbefugten gezeigt oder ausgehändigt werden.

Jfølge Skrivelse 4633/32. tætnes Endederene saaledes at Passage udelukkes gennem disse.
Forslag herom fremkommer senere fra Vk. Ar. 23/11. 32.

De danske Statsbaner. Maskinafdelingen.	Maalestok 1:20	Tegn.	Scandia 14211
		Kalk.	
		Rev.	
Diesel-elektr. Motorvogn 230 HK Ltr MT-101-106	HM.31		