



VAREHUS


B 38/25
Sættkends
27/6 23
Johs. A. Møller

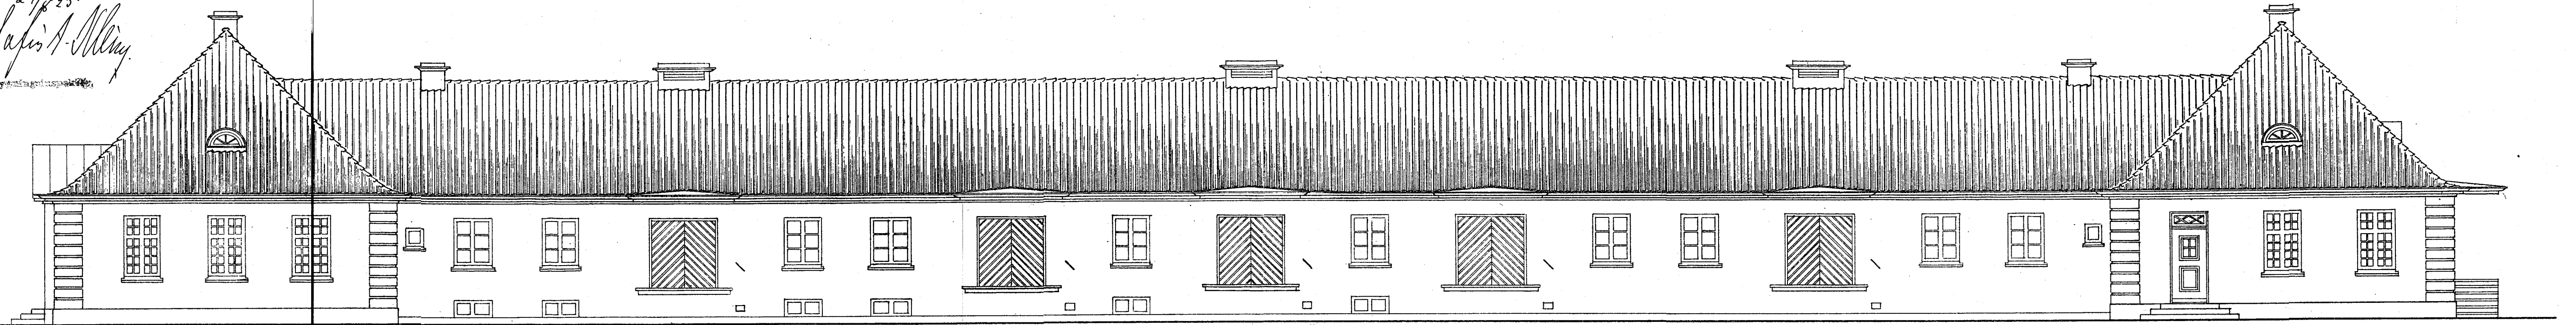


FAÇADE MOD BYEN

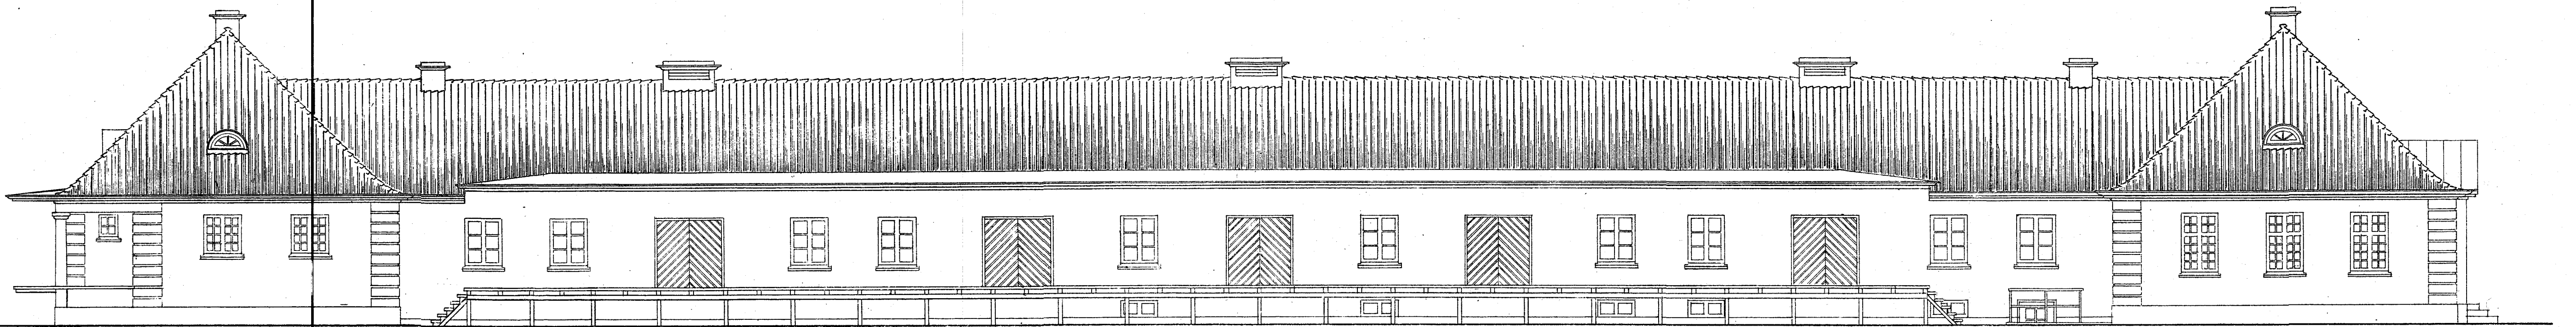


FAÇADE MOD SPØREN

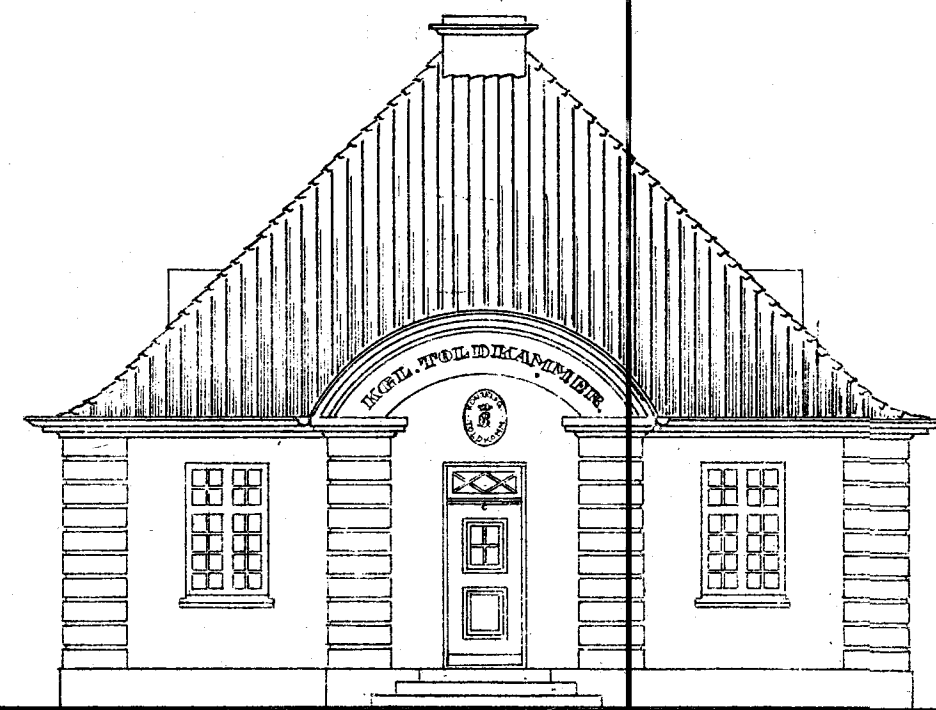


GAVL MOD VEST

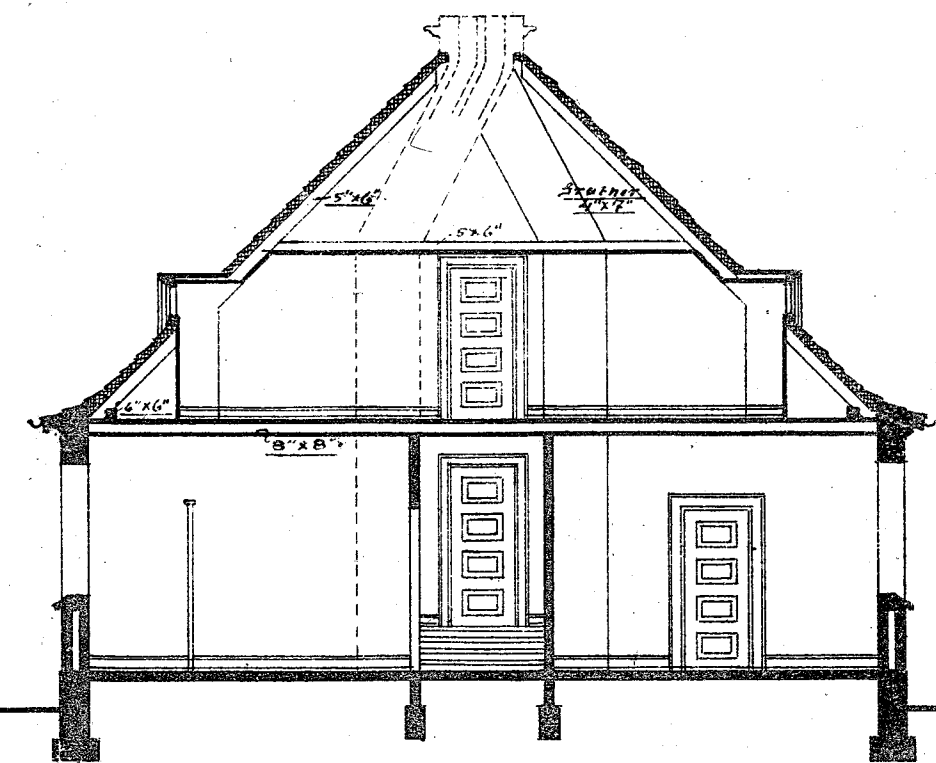


SNIT A-B

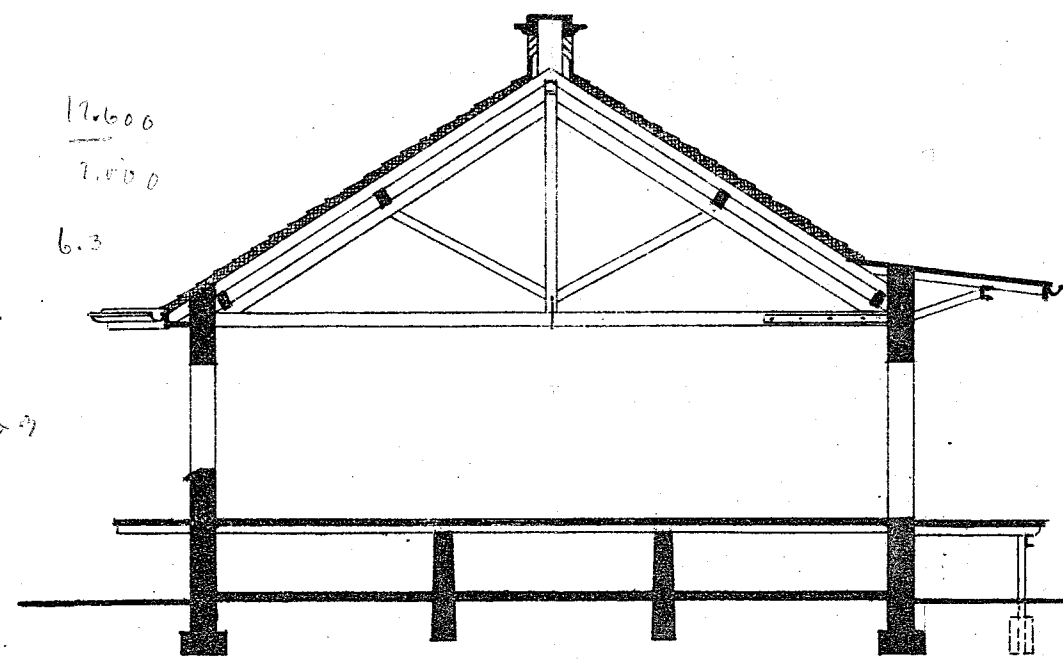



SNIT Gennem Varehus

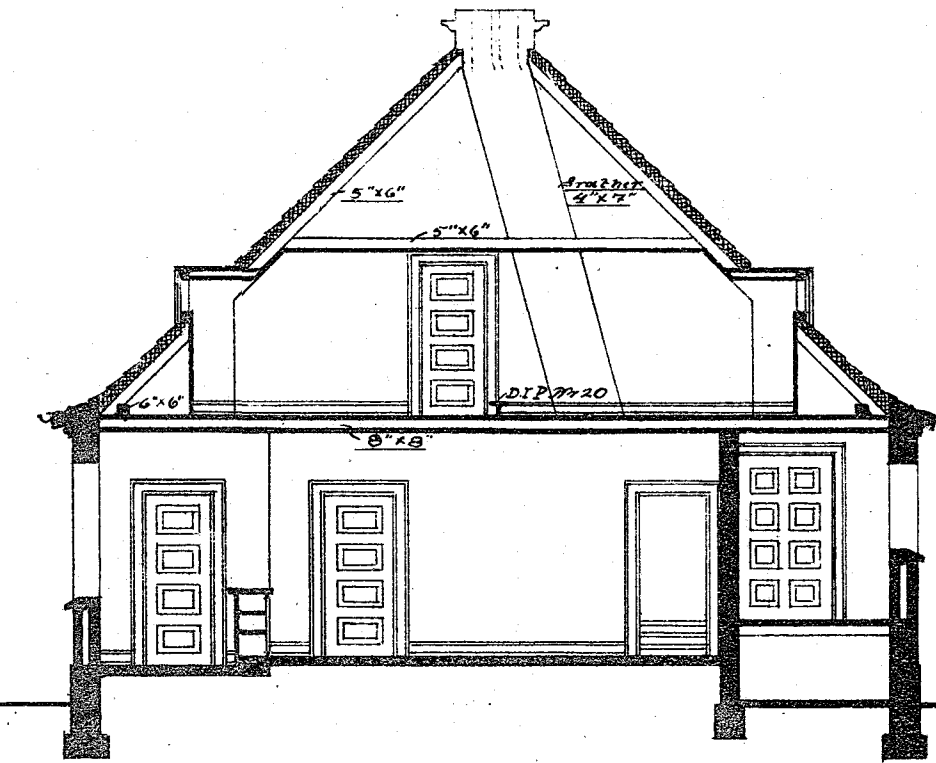

SNIT C-D

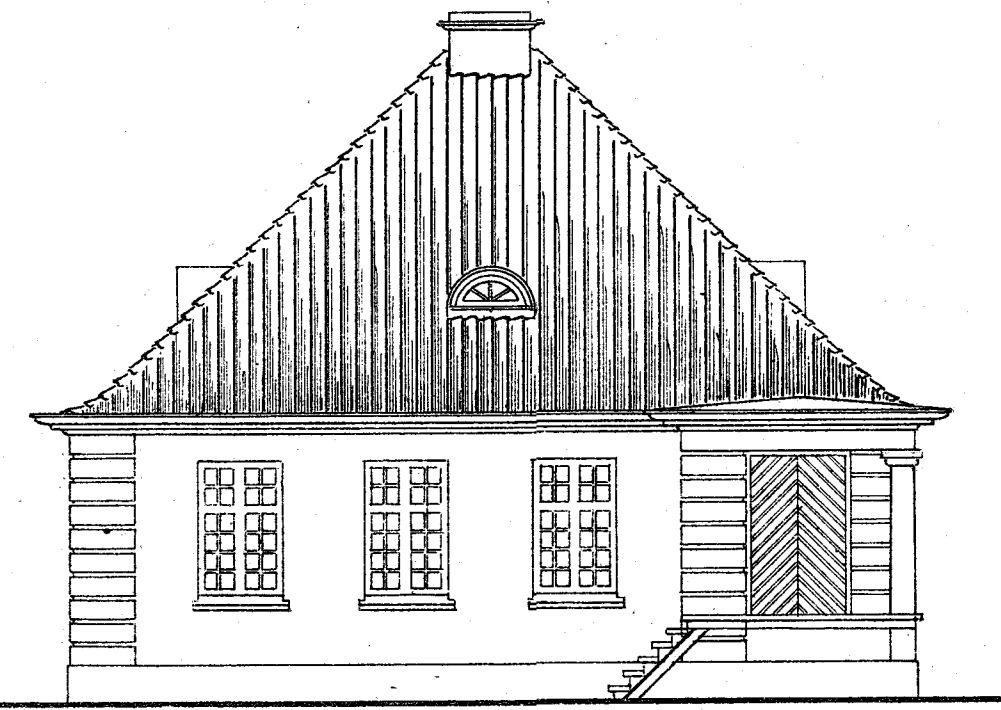

GAVL MOD ØST

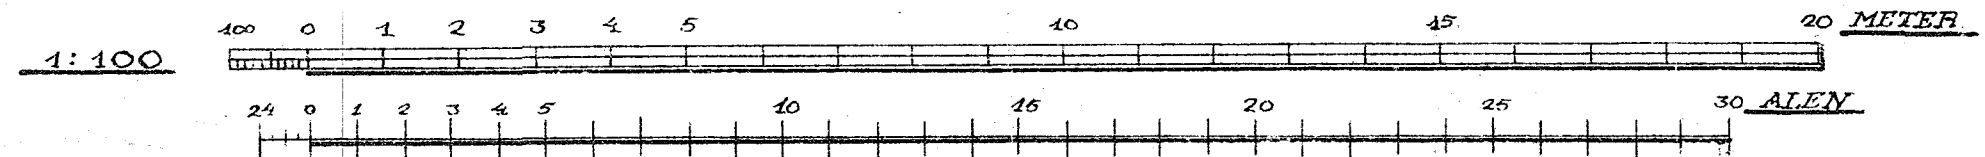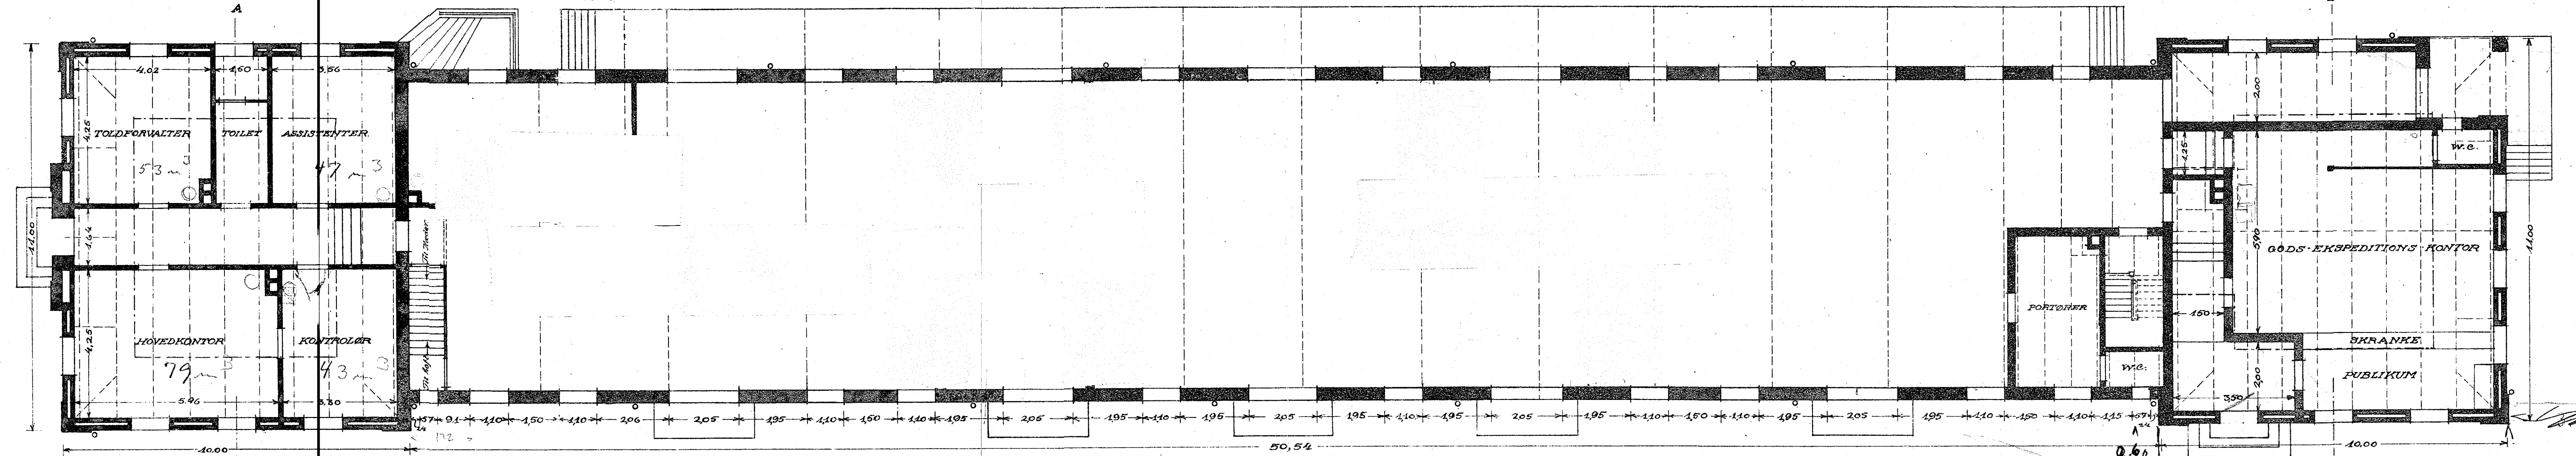

Maribo i Juli 1923.

M. Møller