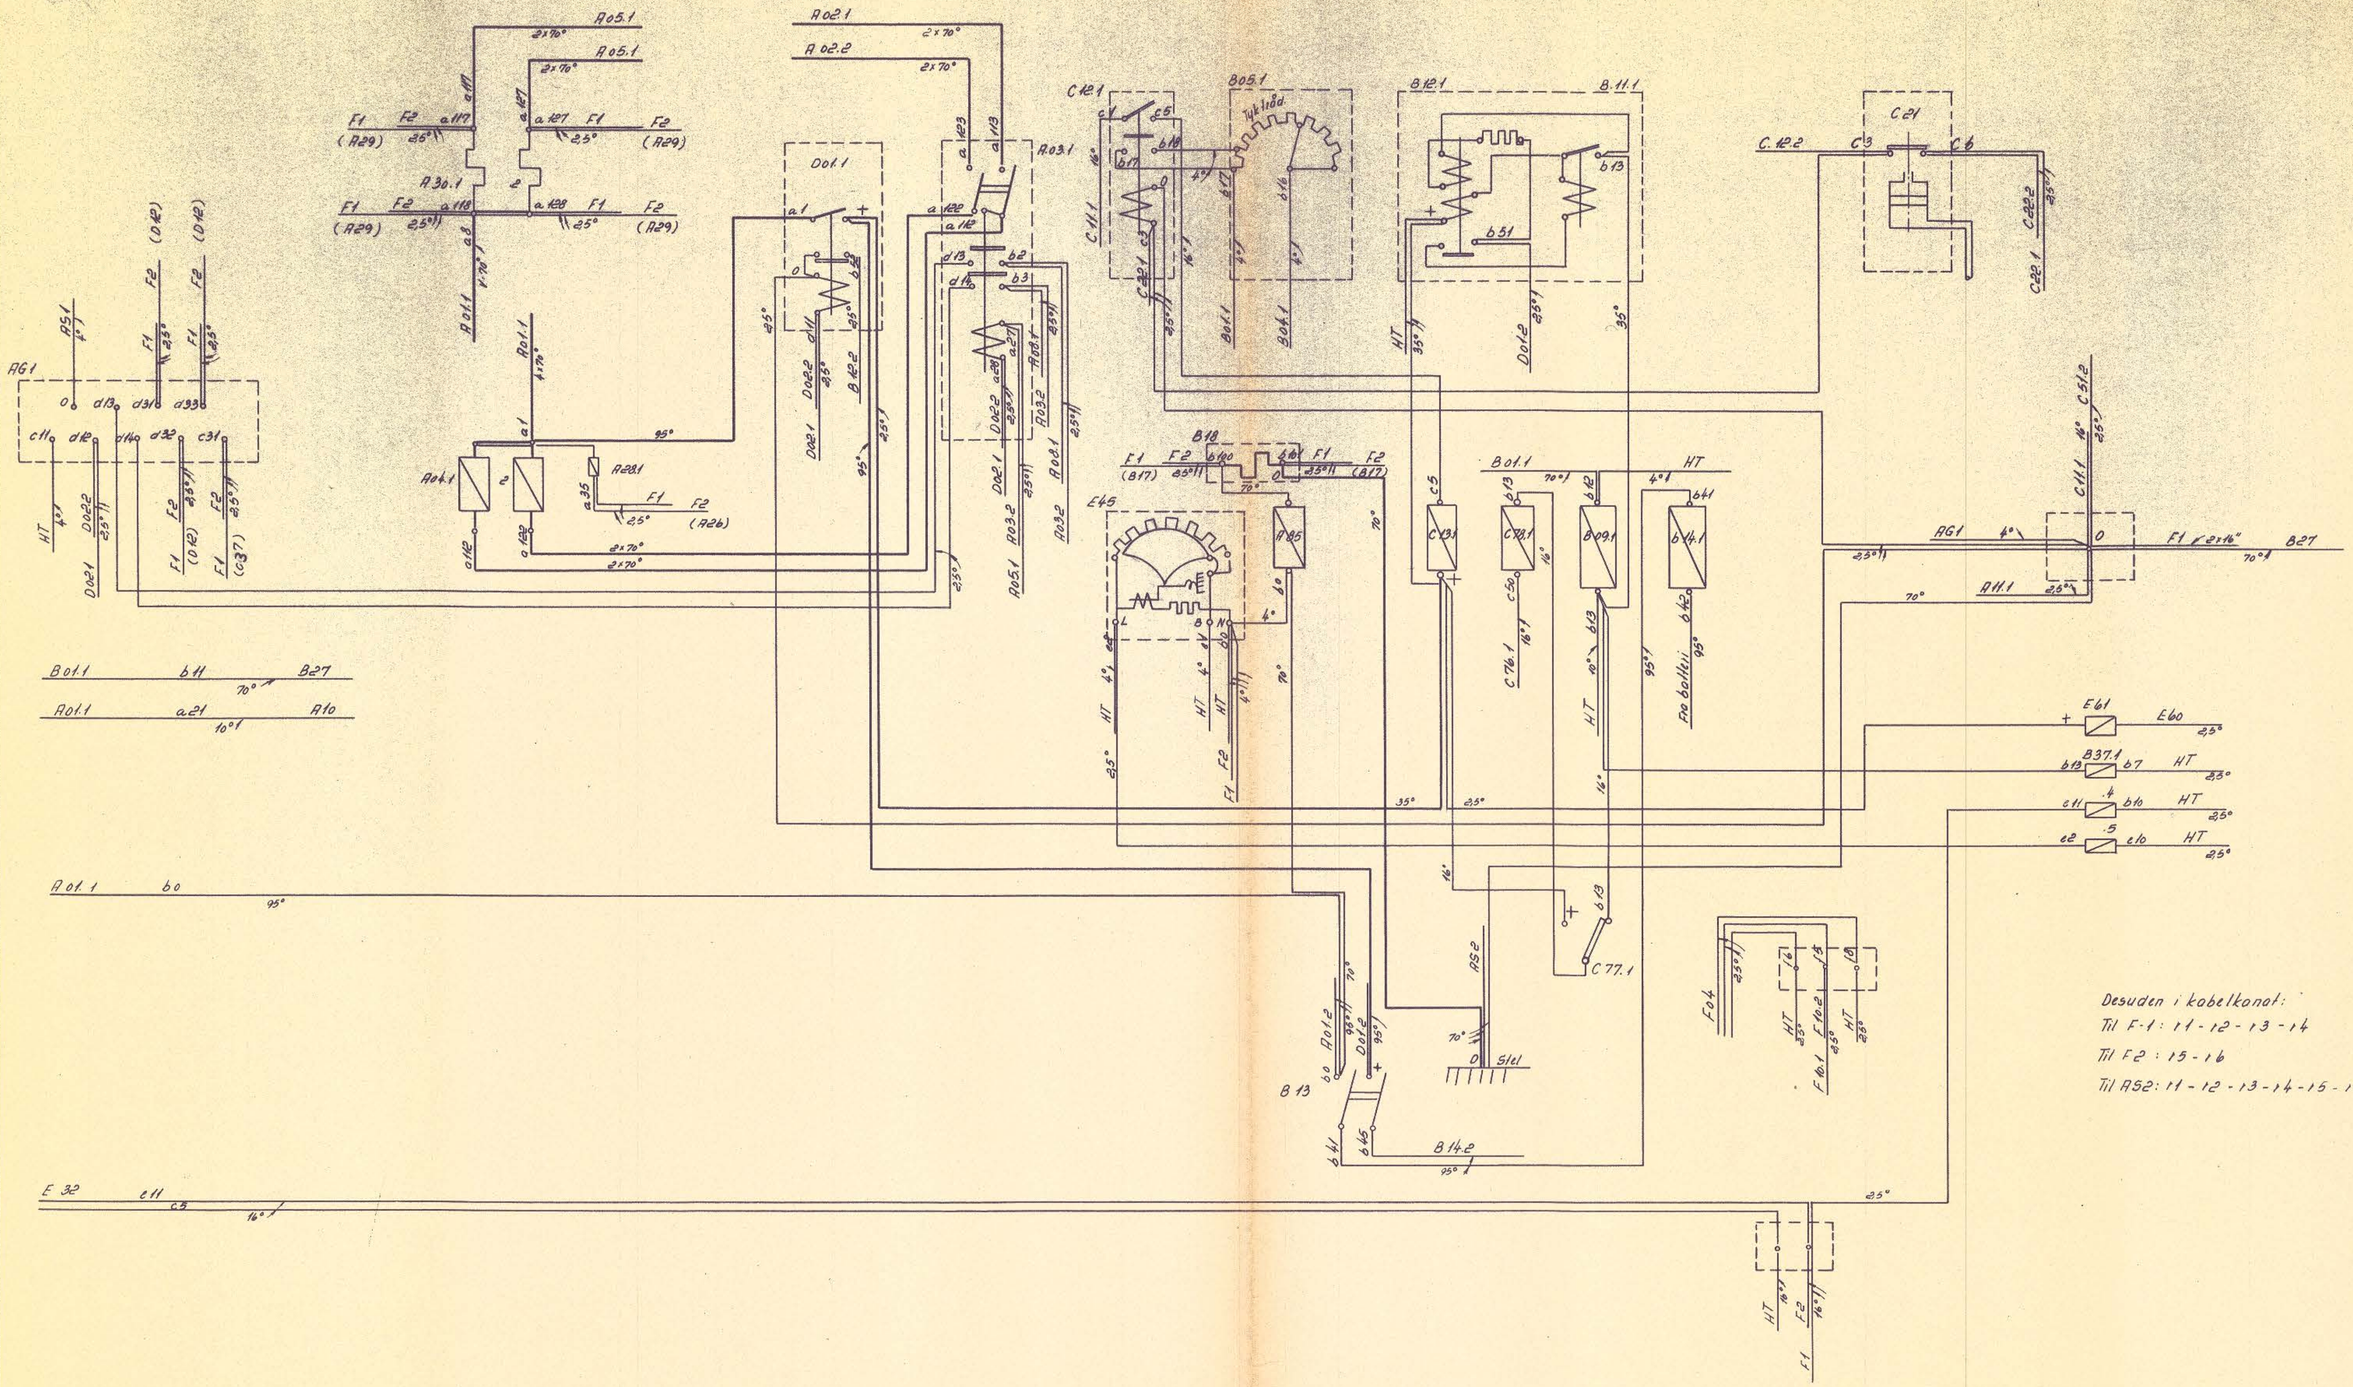

Desuden i kabelkanal:
Til F-1: 11 - 12 - 13 - 14
Til F2: 15 - 16
Til A52: 11 - 12 - 13 - 14 - 15 - 16

Tegn. J.M.	Rev.		Afd.	TL	Målestok:
Kontr. G.S.	Norm.		Dato	27-1-53	
Dato.	Rettelse			Indeks	FRICHS
13/6 52	Diverse tilføjelser. Ny tegning.			a	
Anvendelse					Stykliste nr.
Diesel-el. 750 hk. pb. loko.					
Tegningens benævnelse					Tegningens nummer
Monteringsplan for app.sk. 1.					8Z - 5213
					Indeks: a