


STATIONSNUMMER 715
STRÆKNINGSNUMMER 52041
ATC-RETNING Ro-Kb=b
ATC-RETNING Kb-Ro=A

NOTE:

De angivne kilometreringer ved baliserne må ikke anvendes.

ROSKILDE

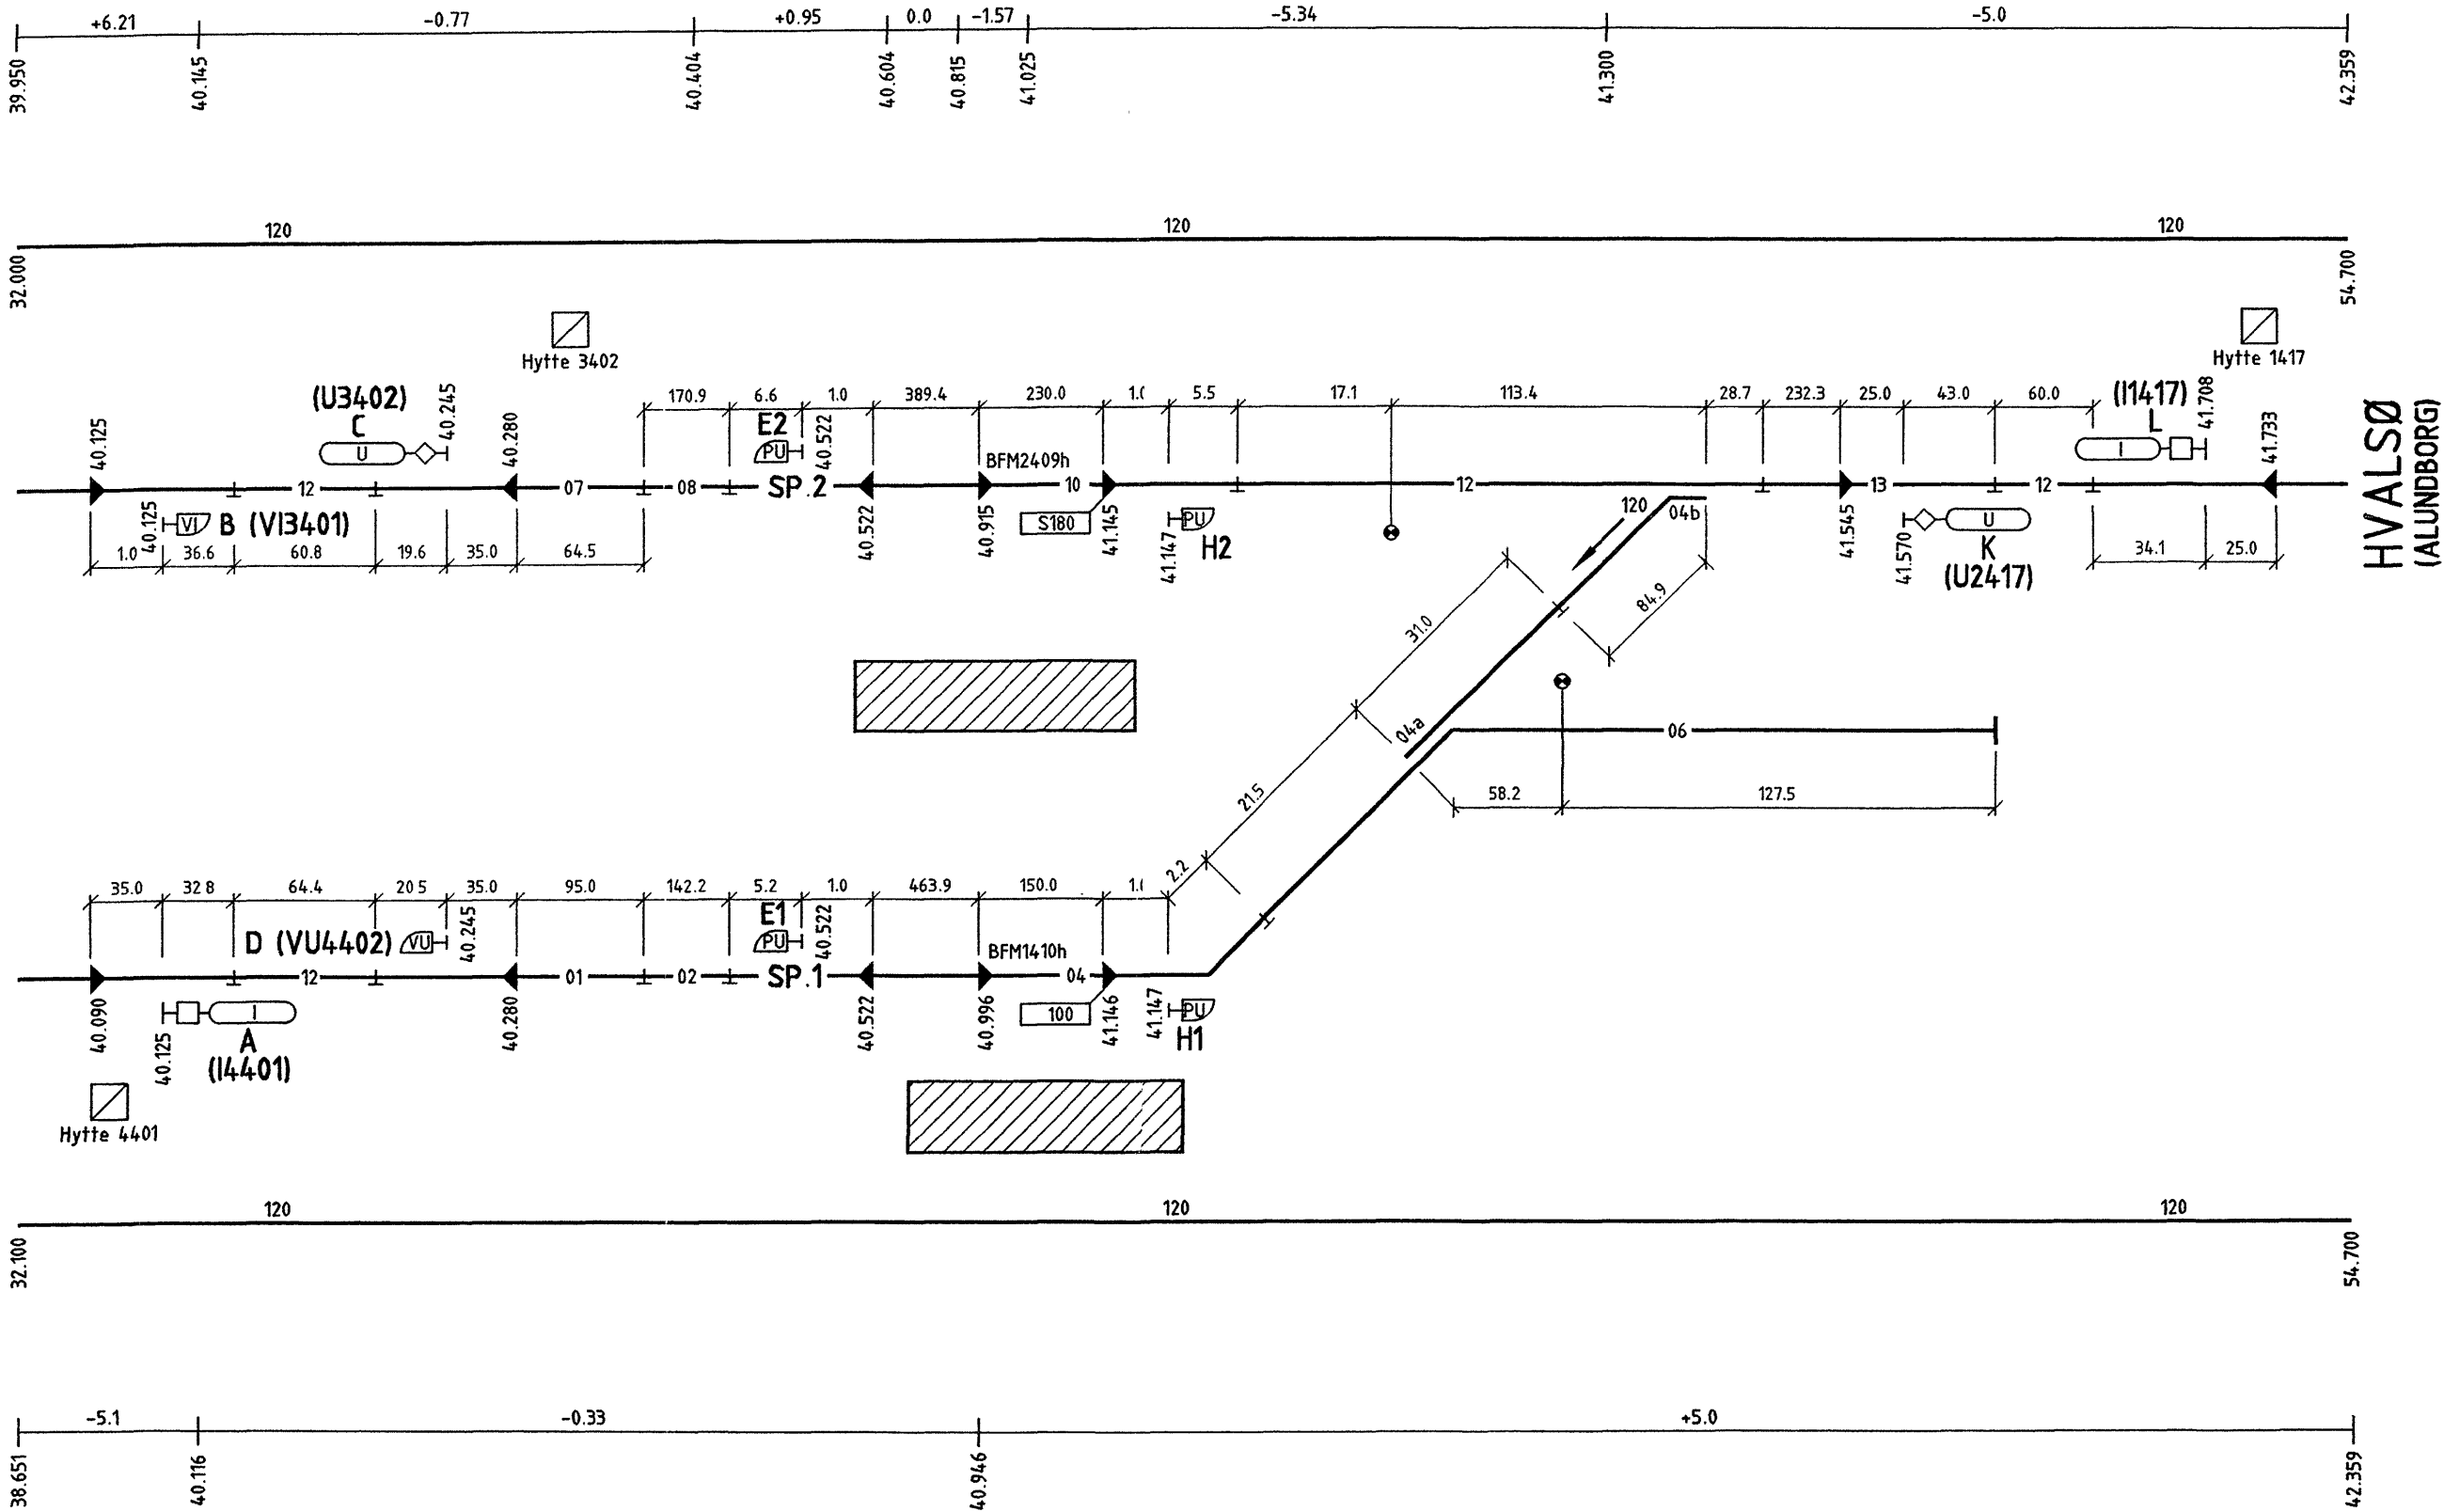

Denne tegning indkaldes ikke til rettelse

12 JAN. 2001

Sikring A

Banestyrelsen			Adresse Banestyrelsen Sølvgade 40, opgang E 1349 København K Telefon 33 76 50 00		Projektering Banestyrelsen rådgivning Pilestræde 68 1112 København K	
Godkendt af Banestyrelsen <i>Michael W. Nielsen</i>			KS-skema BAA		Tegningsnavn Løjre ATC-Stationsplan	
			Afløser 30nr6949			
Tegning:			Mål			
1. udgave Dato og initialer			Enhed			
Konstrueret			15.11.2000 MKR			
Kontrolleret			<i>10/1-01 TKL</i>			
Godkendt						
© Copyright Banestyrelsen			Sprog		Udgave 01.00 16.11.2000	
			Tegningsnr.		47 nr. 5281	
					Side/af sider 1(1)	