



STATIONSNUMMER 715
STRÆKNINGSNUMMER 52041
ATC-RETNING Ro-Kb=b
ATC-RETNING Kb-Ro=A

NOTE:

De angivne kilometrerings ved baliserne må ikke anvendes.

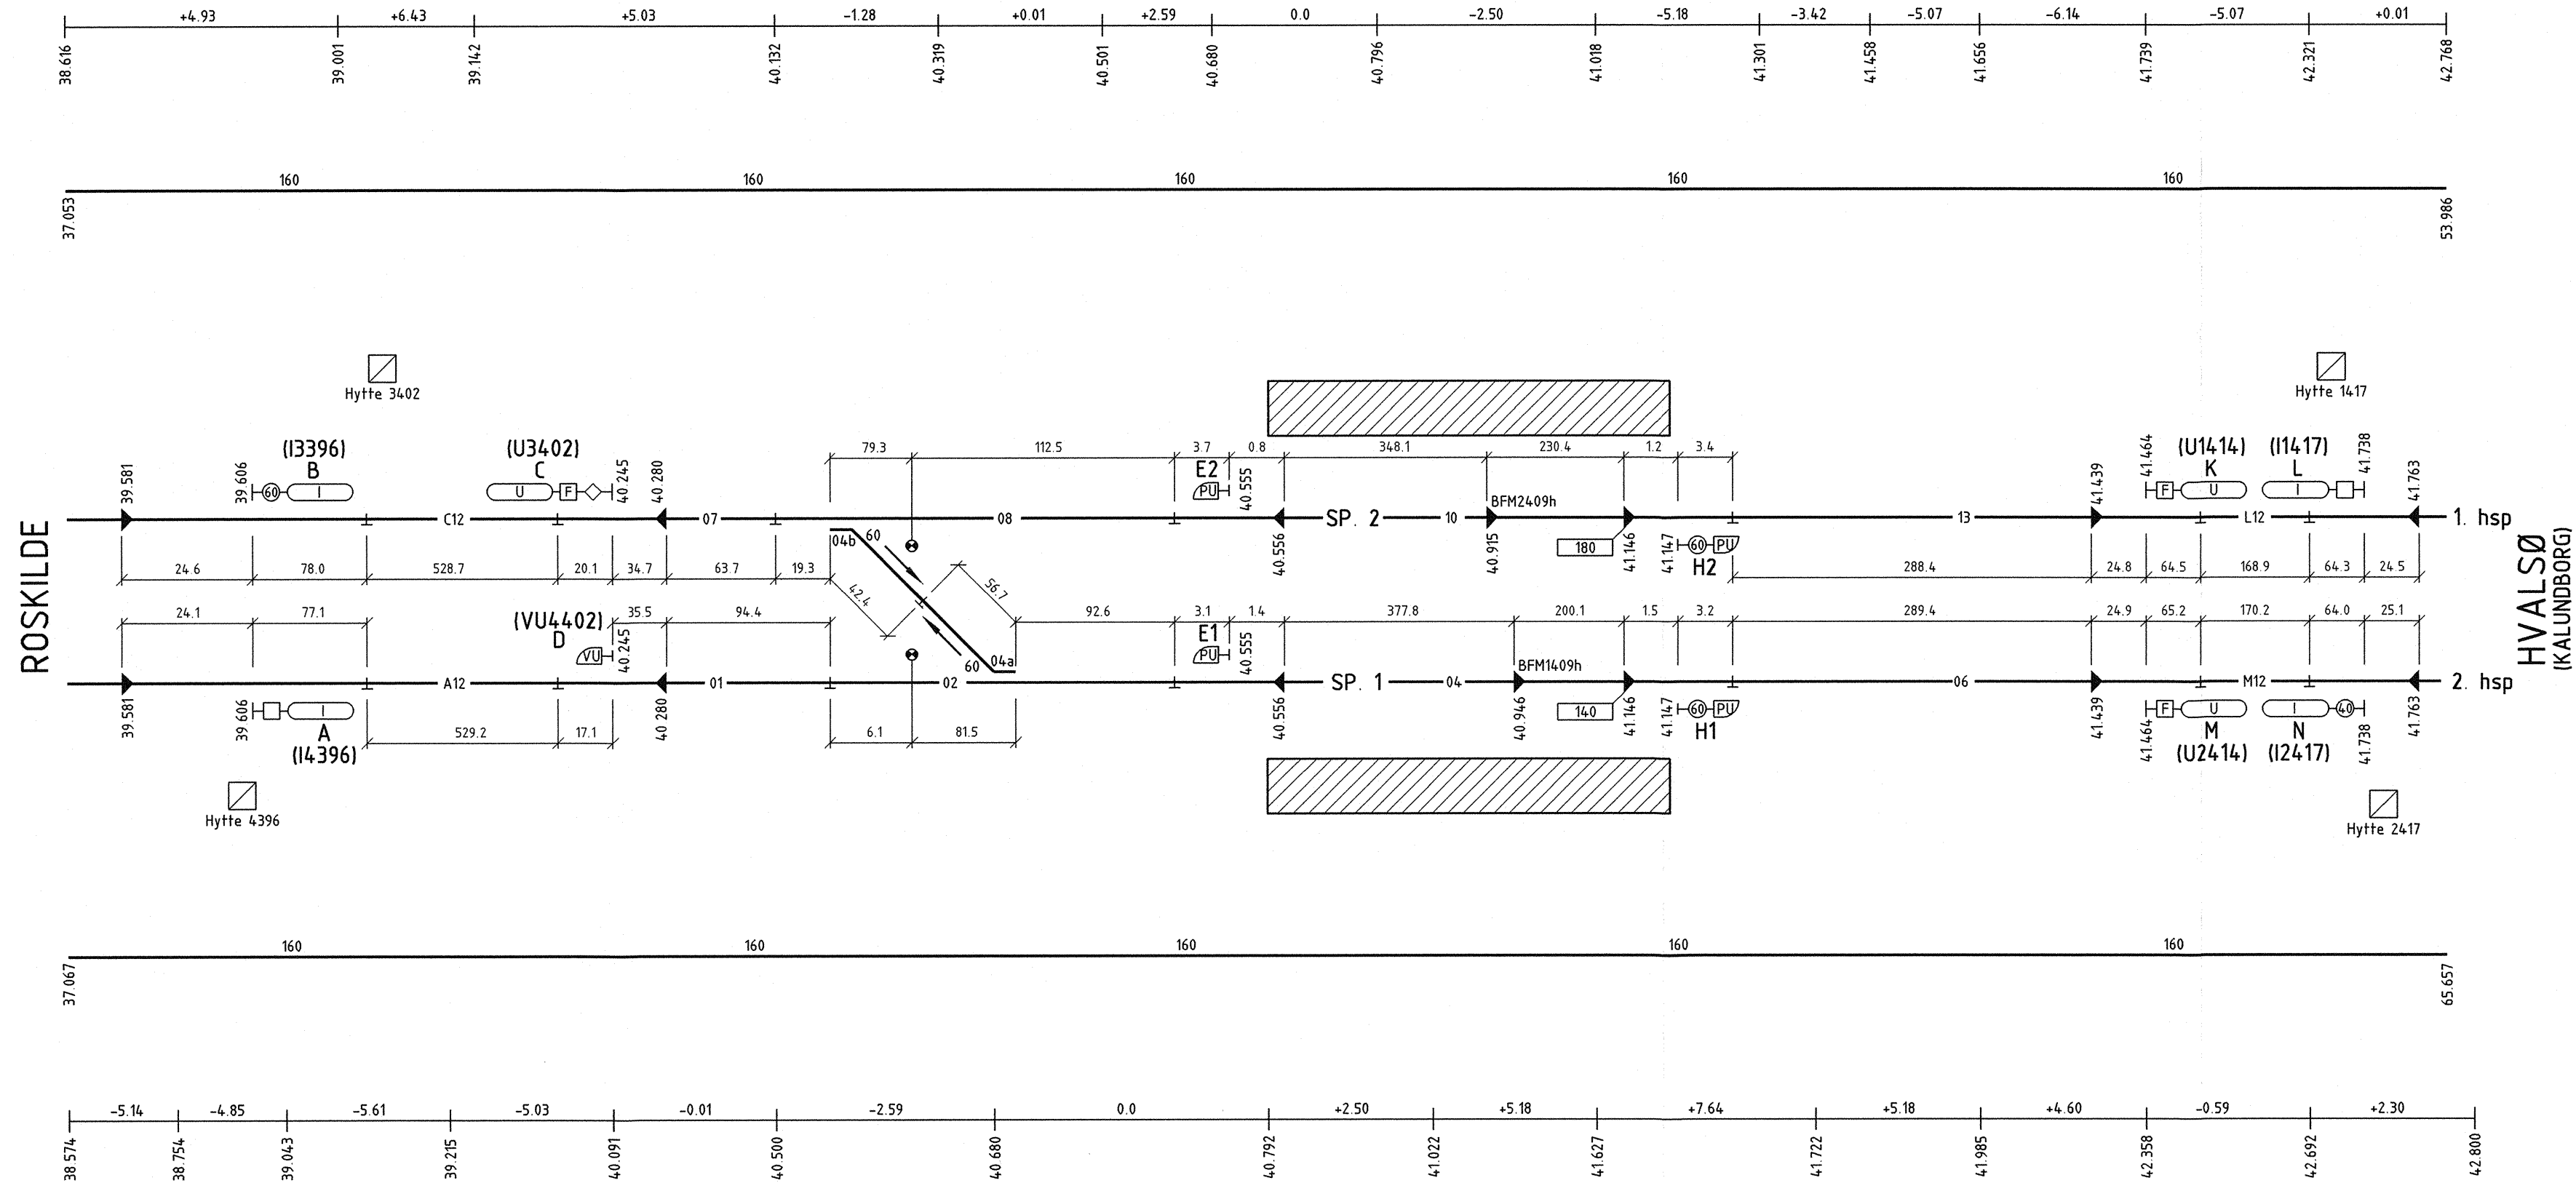

LEJRE

banedanmark 		Verificeret BAA		Adresse Banedanmark Amerika Plads 15 2100 København Ø		Projektering ATKINSCOWI ATKINS / COWI JV Arne Jacobsens Allé 17 2300 København S	
Tegning:		1. udgave Dato og initialer	Seneste udgave Dato og initialer	Mål	Tegningsnavn Løjre ATC-Stationsplan		
Udarbejdet		15.11.2000 MKR	28.01.2015 HBB	Enhed			
Kontrolleret		10.01.2001 TKL	10.03.15 THL				
Godkendt		12.01.2001 MWN	13.03.15 PLL				
© Copyright Banedanmark		Sprog	Udgave 02.03 28.01.2015	Tegningsnr. 47 nr. 5281			