


STRÆKNINGSNUMMER 52050  
ATC-RETNING Ro-Kb=b  
ATC-RETNING Kb-Ro=A

NOTE:

De angivne kilometreringer ved baliserne må ikke anvendes.

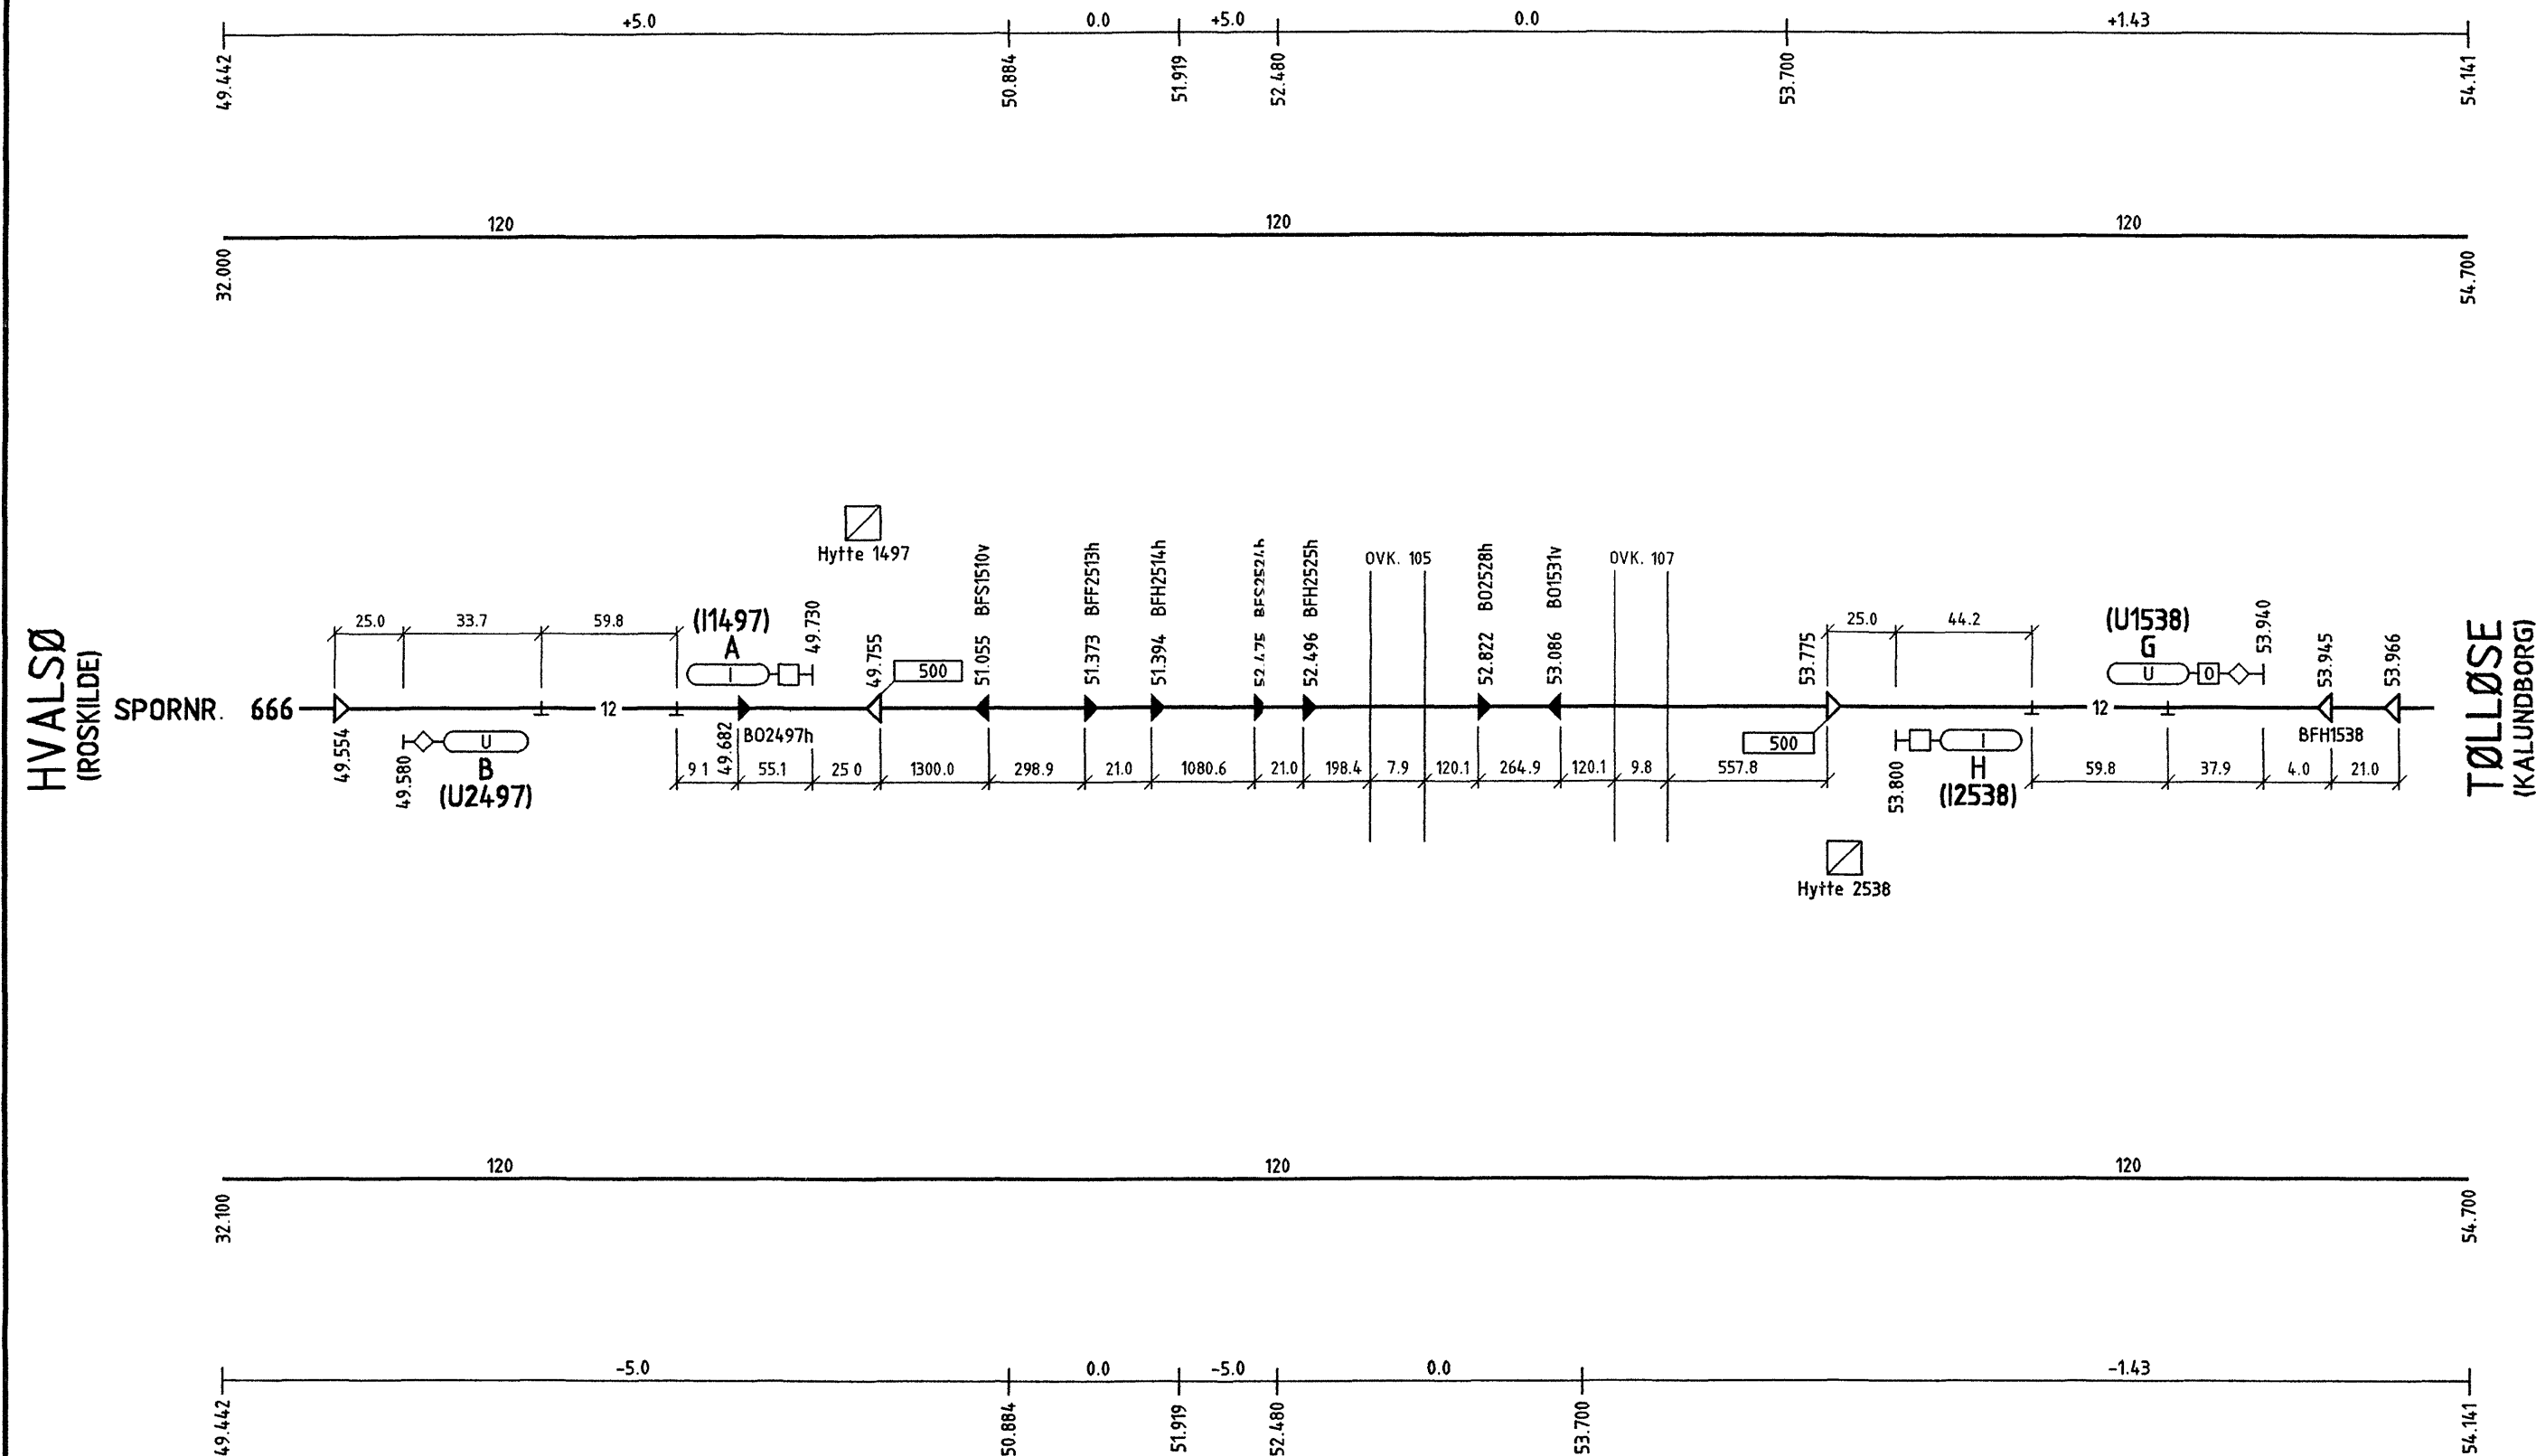

Denne tegning indkaldes ikke til rettelse

12 JAN. 2001

**Sikring A**

<b>Banestyrelsen</b>				Adresse Banestyrelsen Sølvgade 40, opgang E 1349 København K Telefon 33 76 50 00	Projektering Banestyrelsen rådgivning Pilestræde 68 1112 København K
Godkendt af Banestyrelsen  <i>Michael W. Nielsen</i>			KS-skema <b>BAA</b>  Aflever <b>30nr6955</b>		
Tegning:	1. udgave Dato og initialer	Seneste udgave Signatur	Mål	Tegningsnavn  <b>Hvalsø - Tølløse</b> <b>ATC-Strækingsplan</b>	
Konstrueret	15.11.2000 MKR		Enhed		
Kontrolleret	<i>10/1-01 THL</i>				
Godkendt					
© Copyright Banestyrelsen	Sprog	Udgave 01.01 21.11.2000		Tegningsnr.  <b>47 nr. 5284</b>	Side/af sider  <b>1(1)</b>