


STRÆKNINGSNUMMER 52056
ATC-RETNING Ro-Kb=b
ATC-RETNING Kb-Ro=a

TØLLØSE
(ROSKILDE)

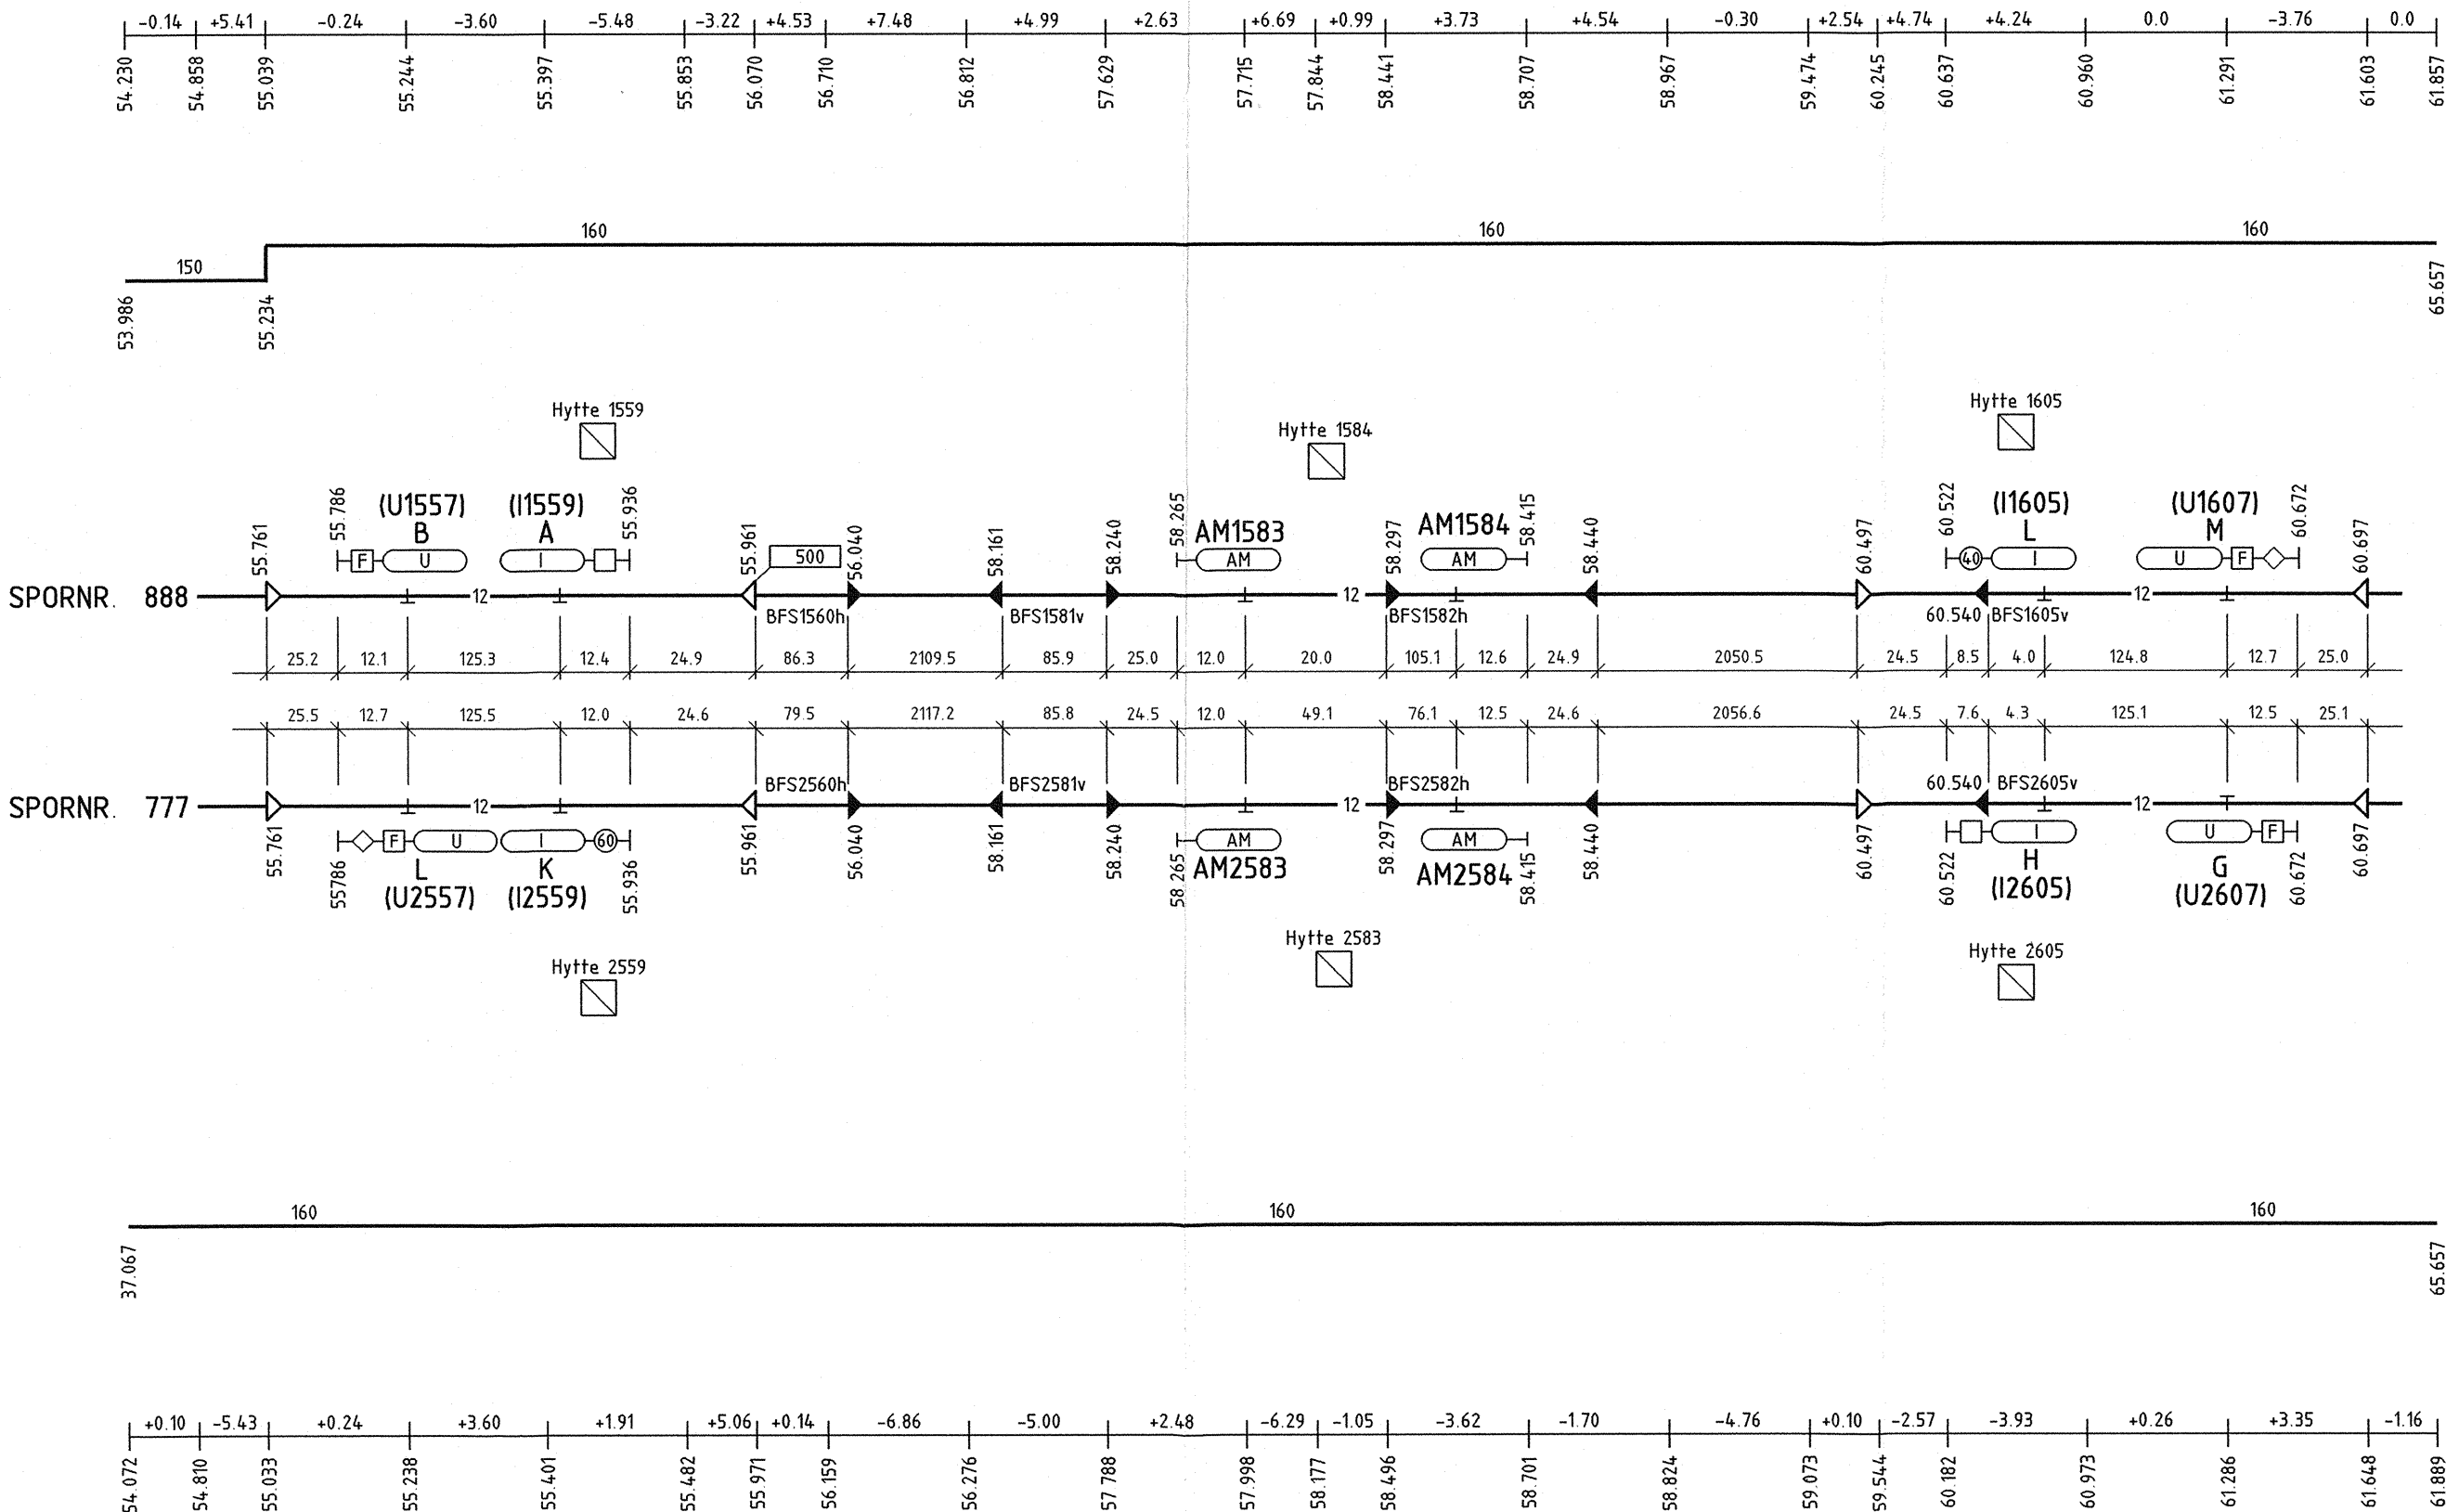

TØLLØSE-VIPPERØD

NOTE:

De angivne kilometrerings ved baliserne må ikke anvendes.

		Verificeret BAA	Adresse Banedanmark Amerika Plads 15 2100 København Ø	Projektering ATKINSCOWI ATKINS / COWI JV Arne Jacobsens Allé 17 2300 København S
		Afløser 30 nr. 6959		
		Godkendt af Banedanmark		
Tegning:	1. udgave Dato og initialer	Seneste udgave Dato og initialer	Mål	Tegningsnavn Tølløse-Vipperød ATC-Strækingsplan
Udarbejdet	15.11.2000 MKR	13.01.2015 HBB	Enhed	
Kontrolleret	10.01.2001 TKL	10.03.15 THL		
Godkendt	12.01.2001 MWN	13.03.15 PLL		
© Copyright Banedanmark	Sprog	Udgate 02.01 13.01.2015	Tegningsnr. 47 nr. 5286	Side/af sider 1 (1)