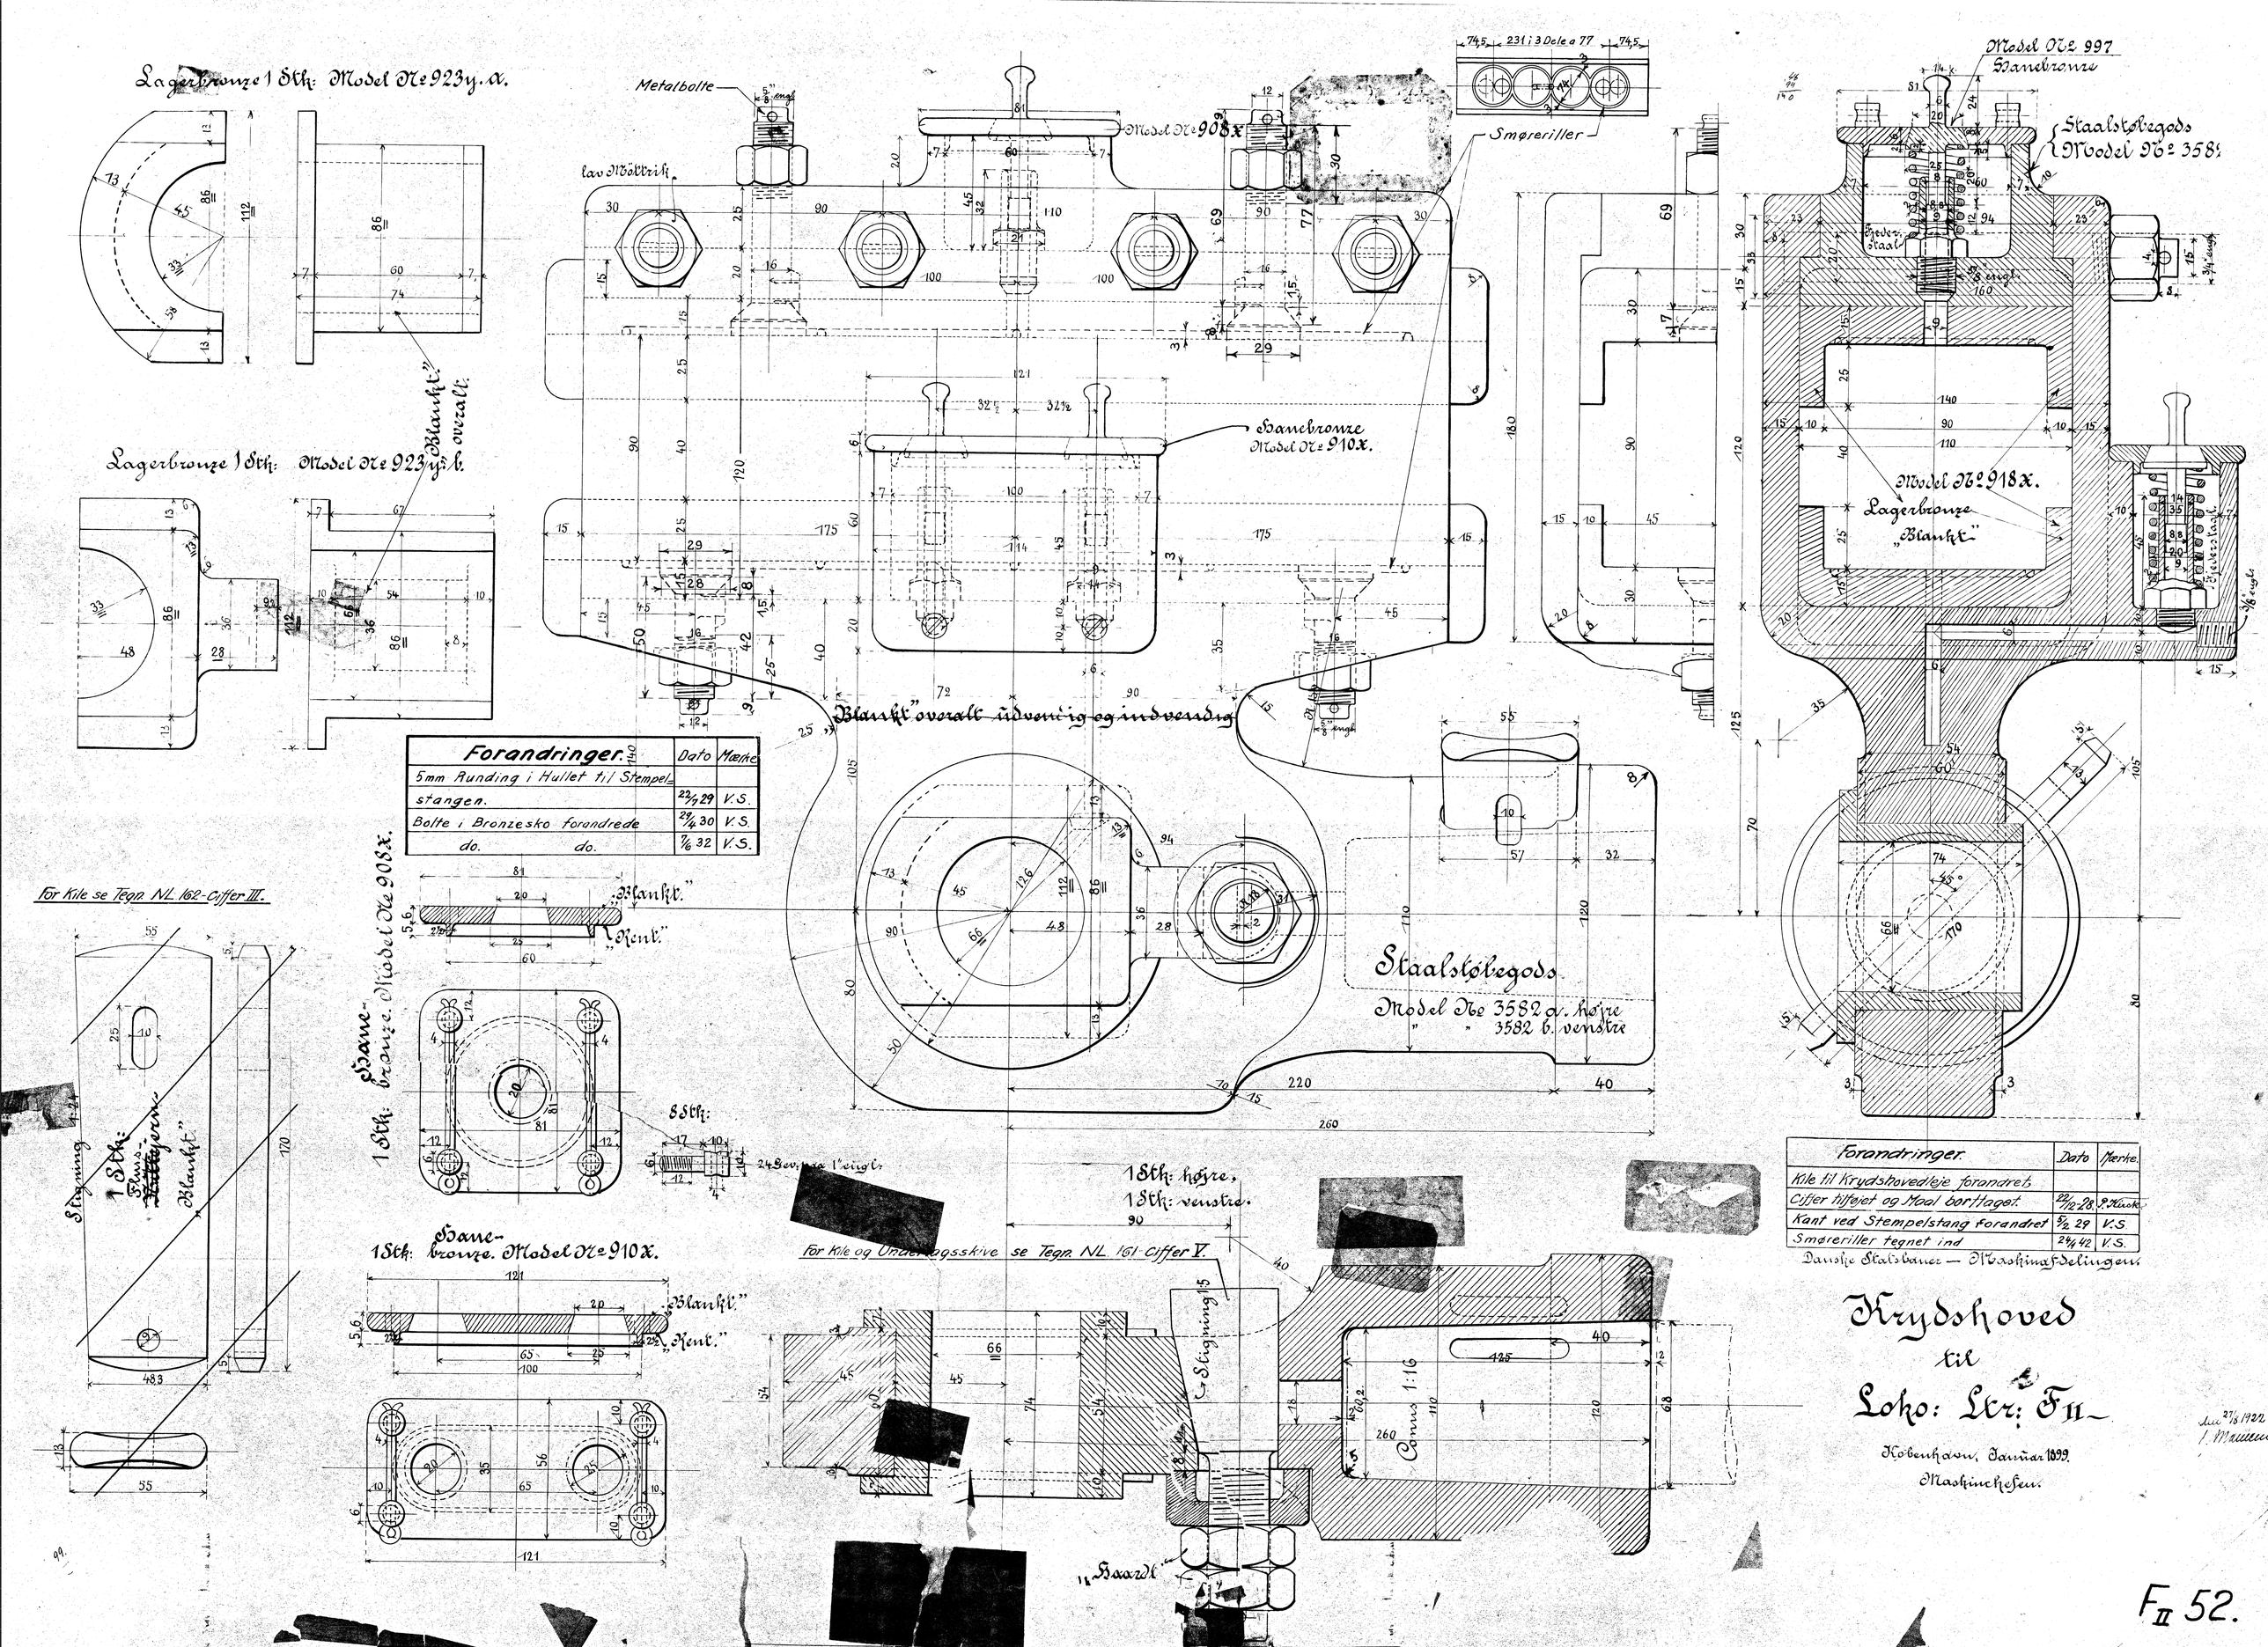

Forandringer.	Dato	Mærke
5mm Runding i Hullet til Stempel-stangen.	22/7 29	V.S.
Bolte i Bronzesko forandrede	29/4 30	V.S.
do. do.	7/6 32	V.S.

Forandringer.	Dato	Mærke.
Kile til Krydshovedleje forandret.		
Ciffer tilføjet og Maal borttaget.	22/12-28.	P. Kirsk.
Kant ved Stempelstang forandret	5/2 29	V.S.
Smøreriller tegnet ind	24/4 42	V.S.

Danske Statsbaner — Maskinafdelingen.

Krydshoved til Loko: Ltr: F II

Kobenhavn, Januar 1899.

Maskinchefen.

Ant. 27/8 1922 I. Mauren

F II 52.