

Statsbaneanlagene.


Plan 9.

Led


til private Niveauoverførsler.

Stolpekryds.

Saamlige Stædele hævles og males med hvid Oliefarve. Dreiekorset gives rød Stof, færing, saamlige Terndeles males røde.

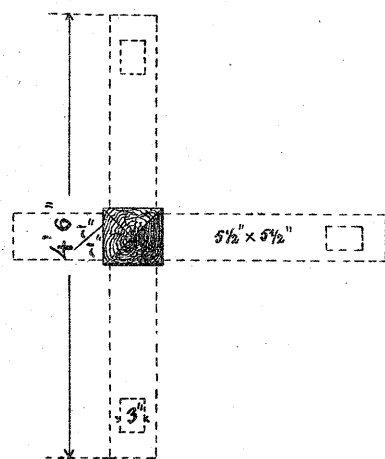


Detaille til Laasen.

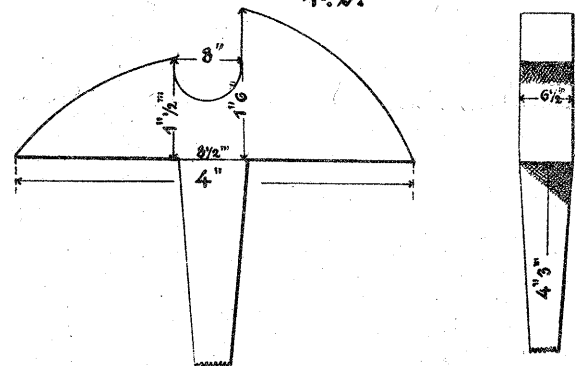


Selvluukkende Laage.


til private Overg. eller Overførsler.

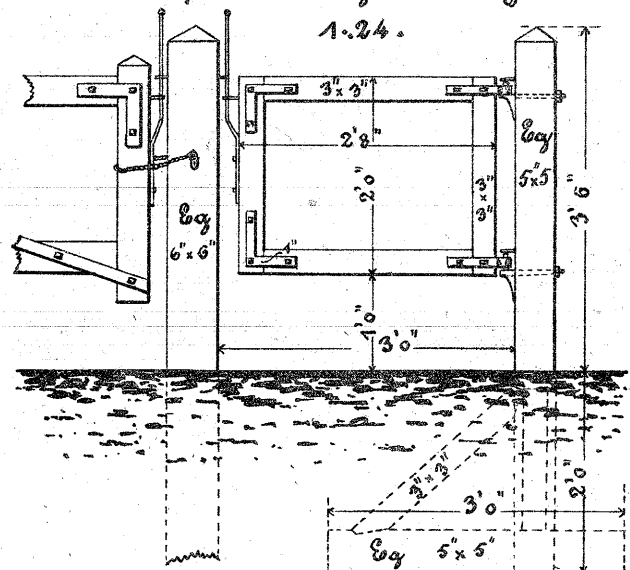


Stoppesæl.

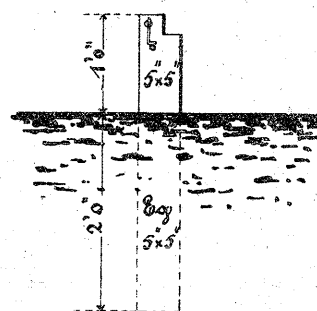

12 Fod.

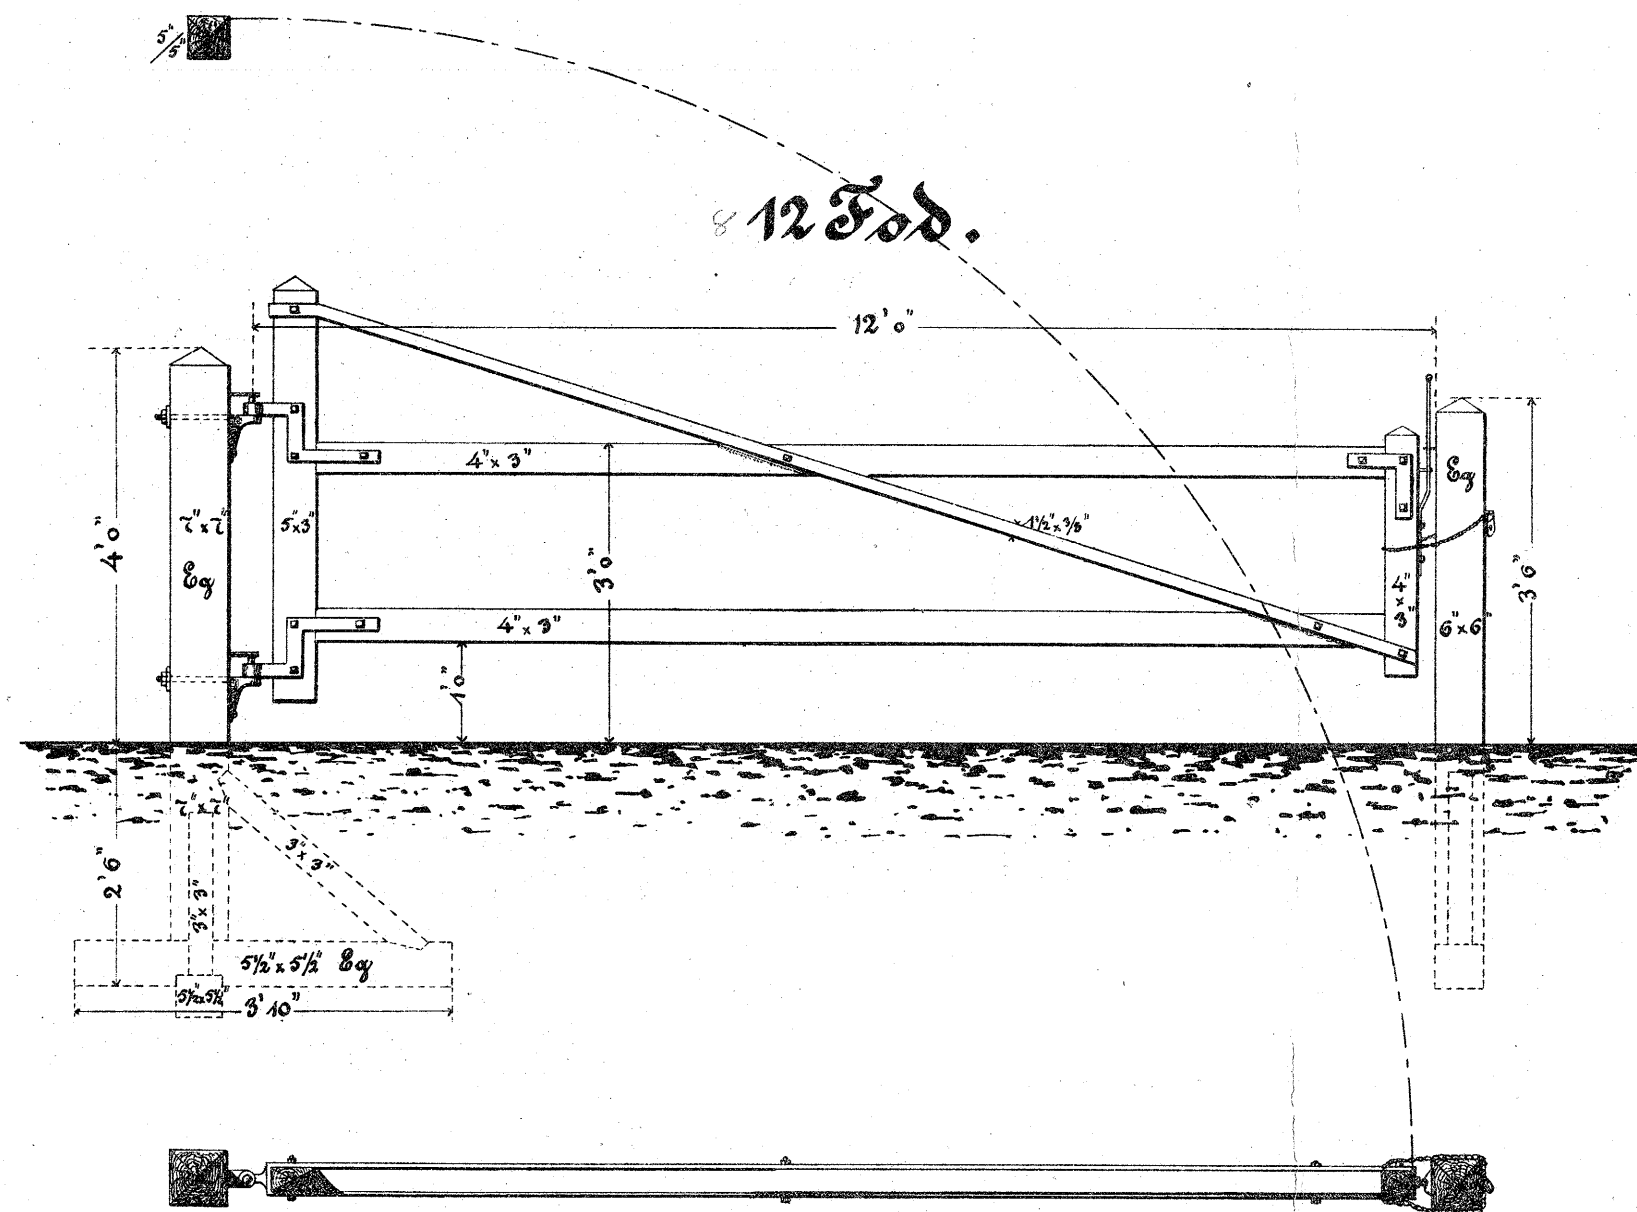


Stolpefod.

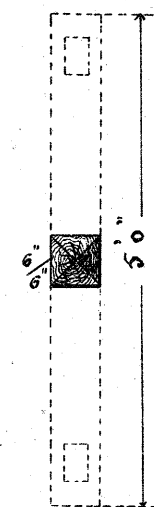


Paa hvert Led anbringes en Advarselstavle af Støbejern efter Statsbanens Model. Tavlerne males hvide med rød Indskrift.


Detaille til Laasen.

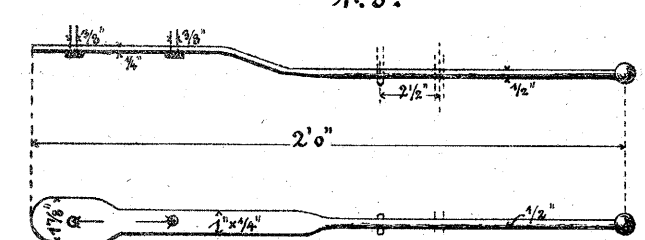


Offentlig Niveauovergang.

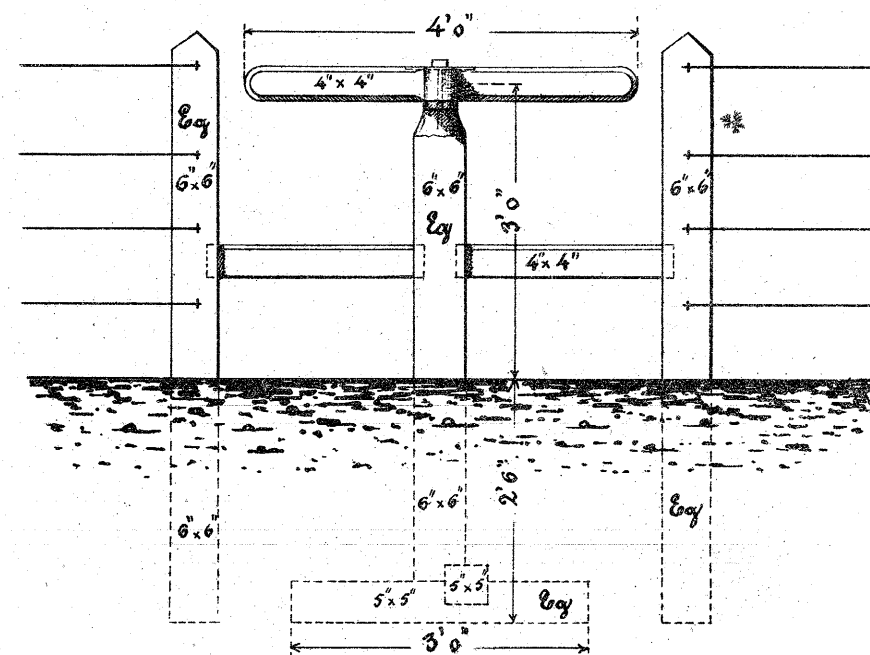

Dreiekorso

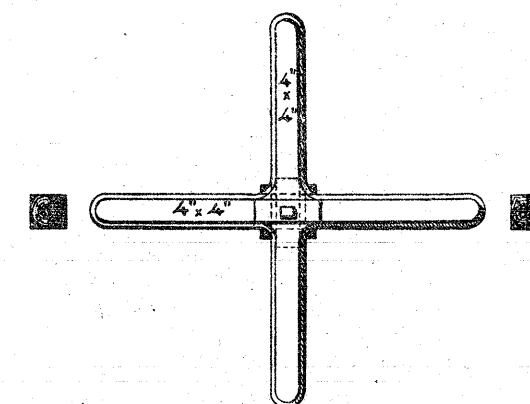

Beslag til Laagen.

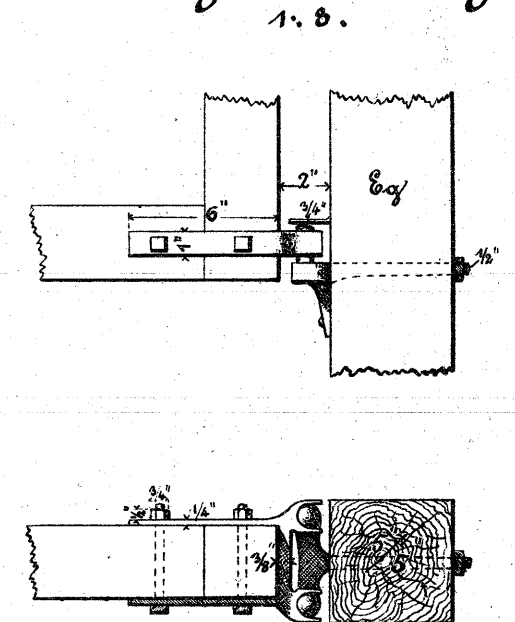

1.24.

