


Statsbaneanlægene.

Plan 7.


Ledde

til offentlige Tivauoverkørsler.


16 Fod

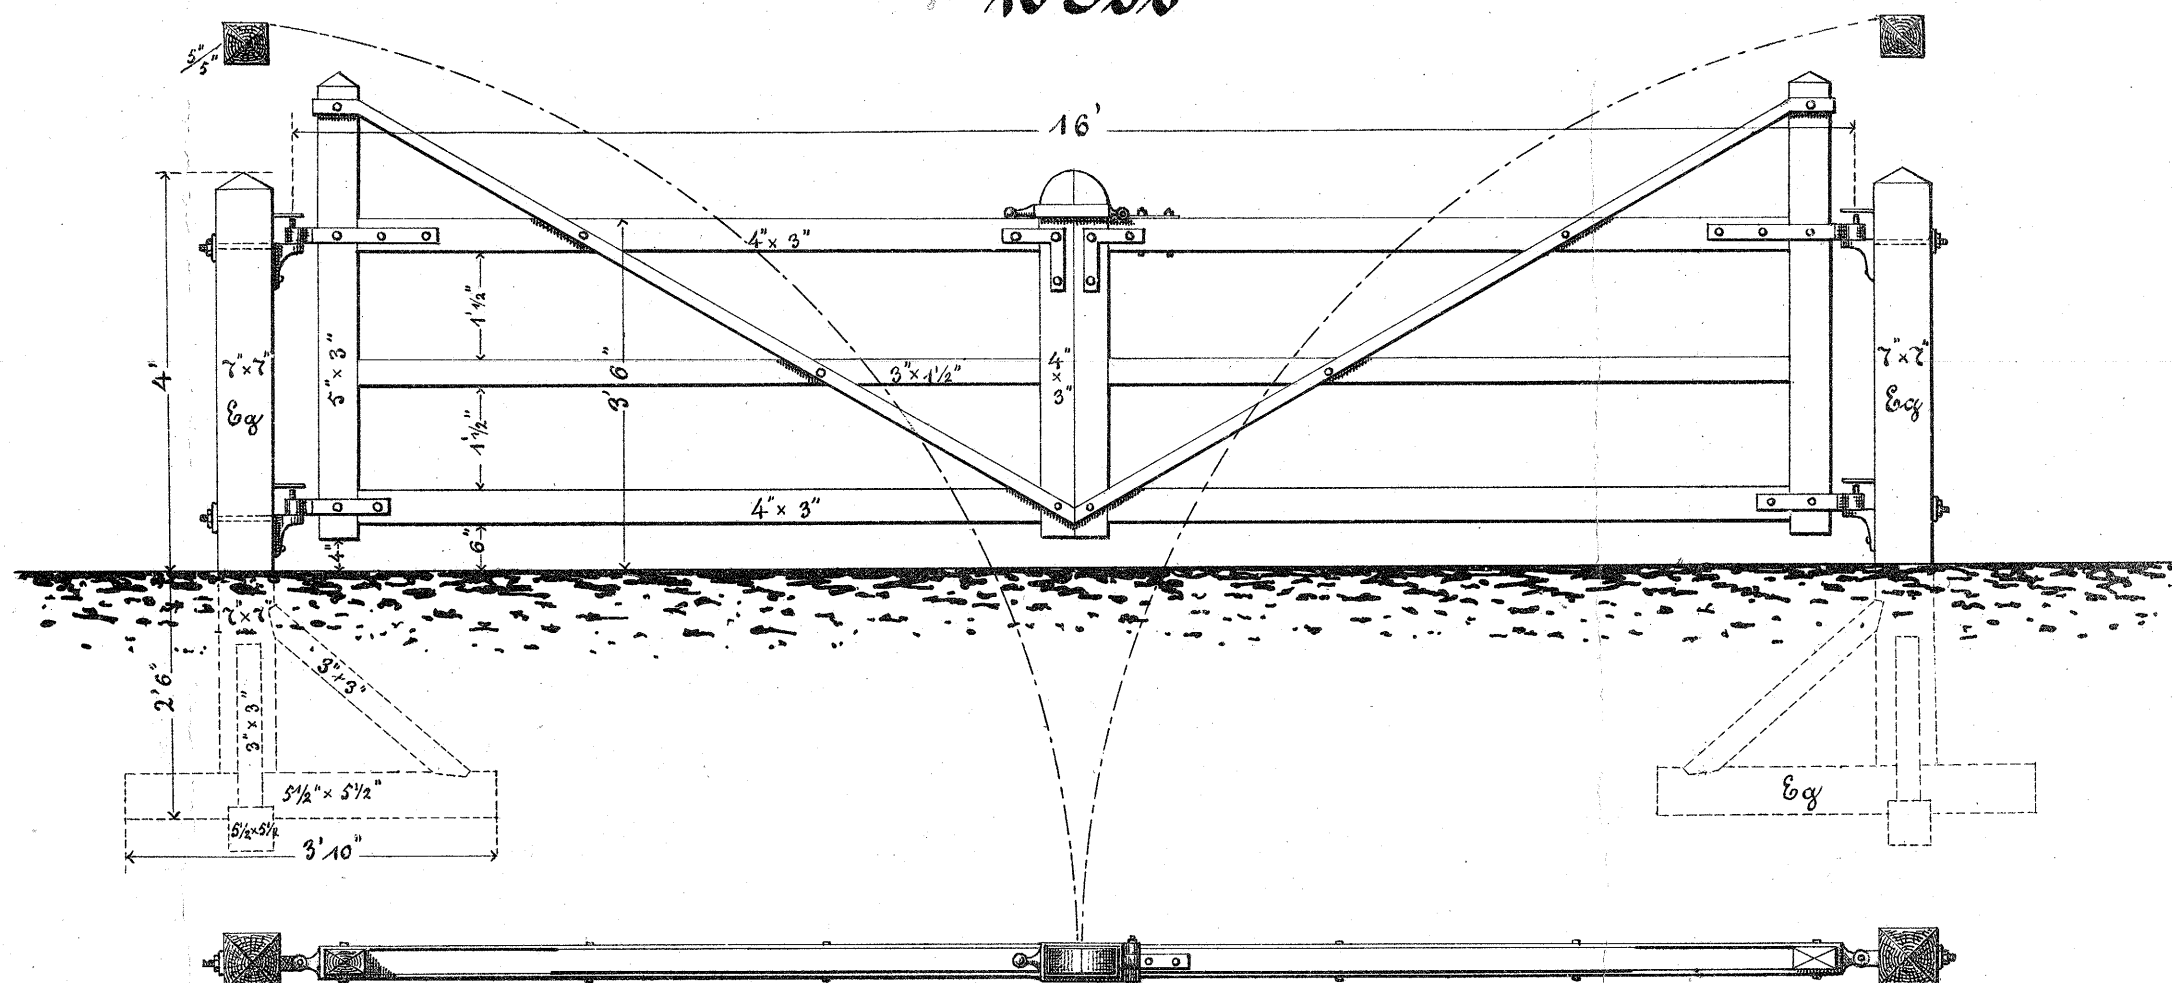


Stoppepæl.

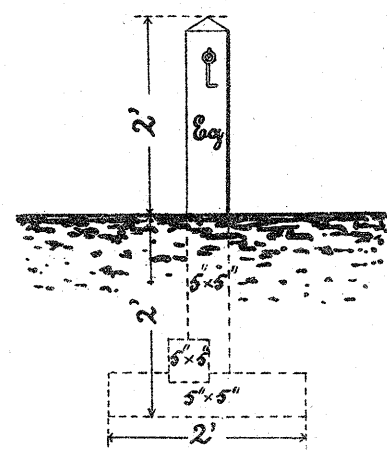

Stolpekryds.

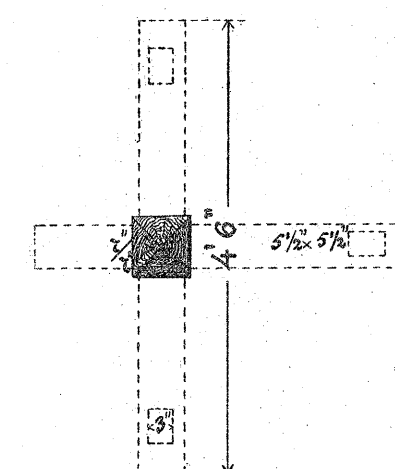

20 Fod.

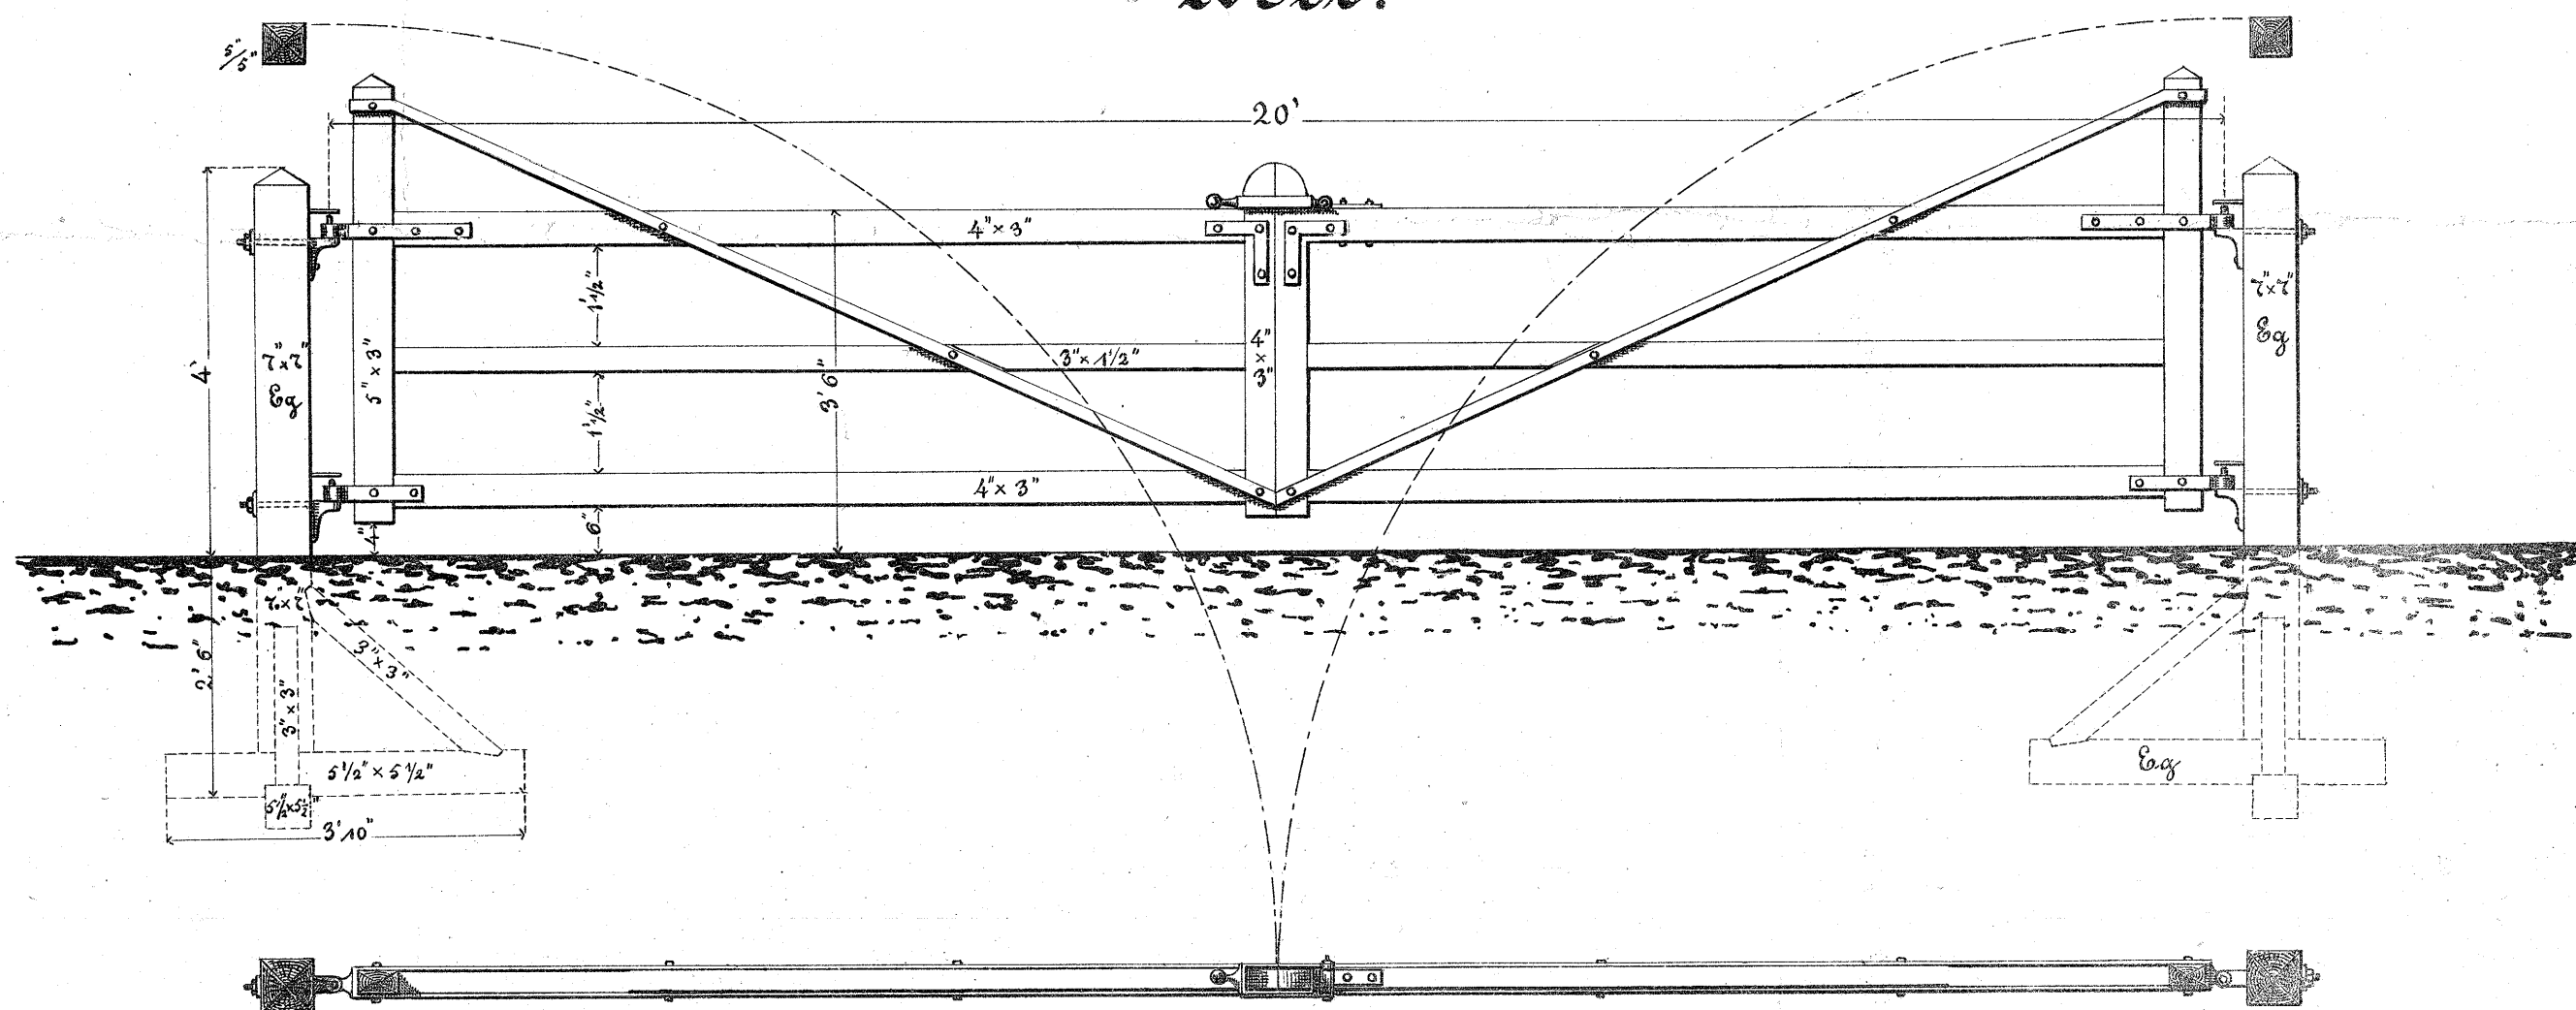

Samtlige Trædele høvles
og males med hvid Olie,
farve, samtlige Trædele
males røde.

Saa hvert Led anbringes
en Advarselstape af Støbe,
jens efter Statsbanernes
Model. Tapetene males
hvide med rød Indskrift.

1:24.

