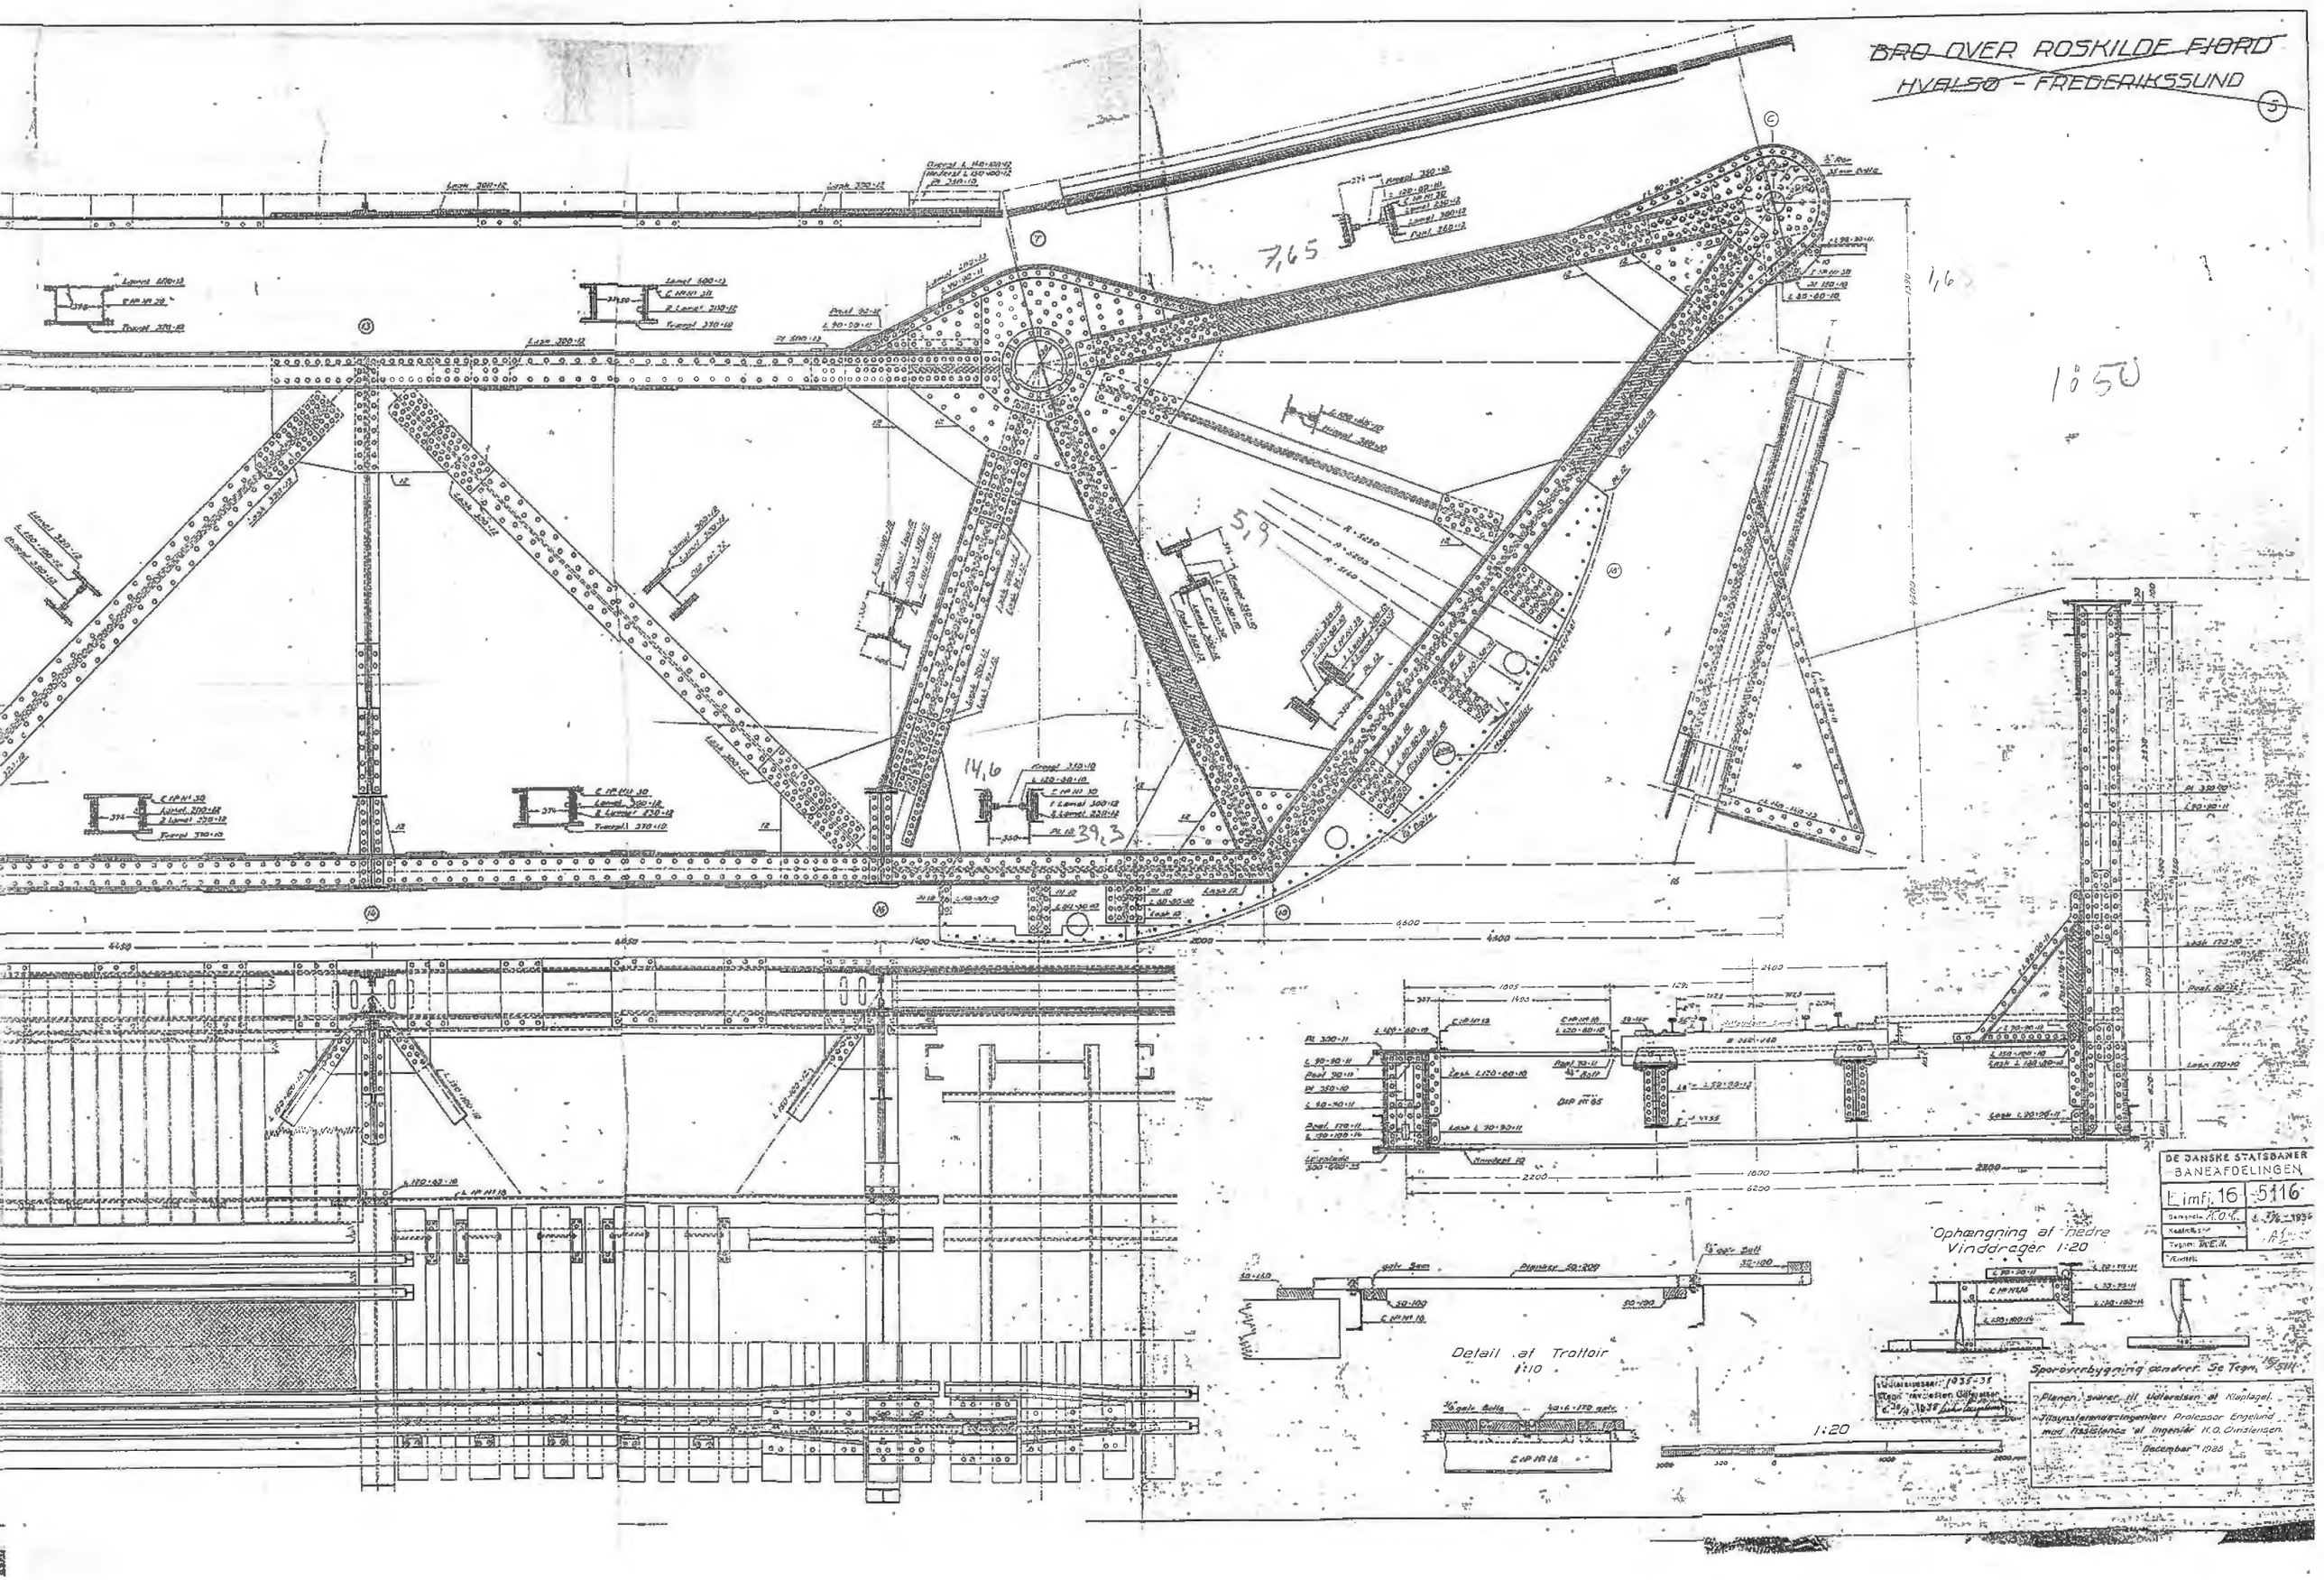
BRO OVER ROSKILDE FJORD
HVALSØ - FREDERIKSSUND
5
7,65
1,65
1850
5,9
14,6
39,3
Detail af Trottoir
1:10
Ophængning af nedre
Vinddrager 1:20
1:20
DE DANSKE STATSBANER
BANEAFDELINGEN
Limfj. 16
5116
Sporoverbygning ændret Se Tegn. 16/5111
Planen svarer til Udtavelsen af Klaplagel.
Tilsynstaende Ingenier: Professor Engelund
med Assistence af Ingenier K.O. Christensen.
December 1938