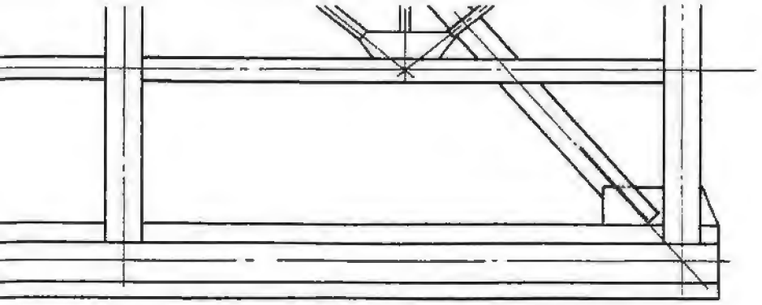

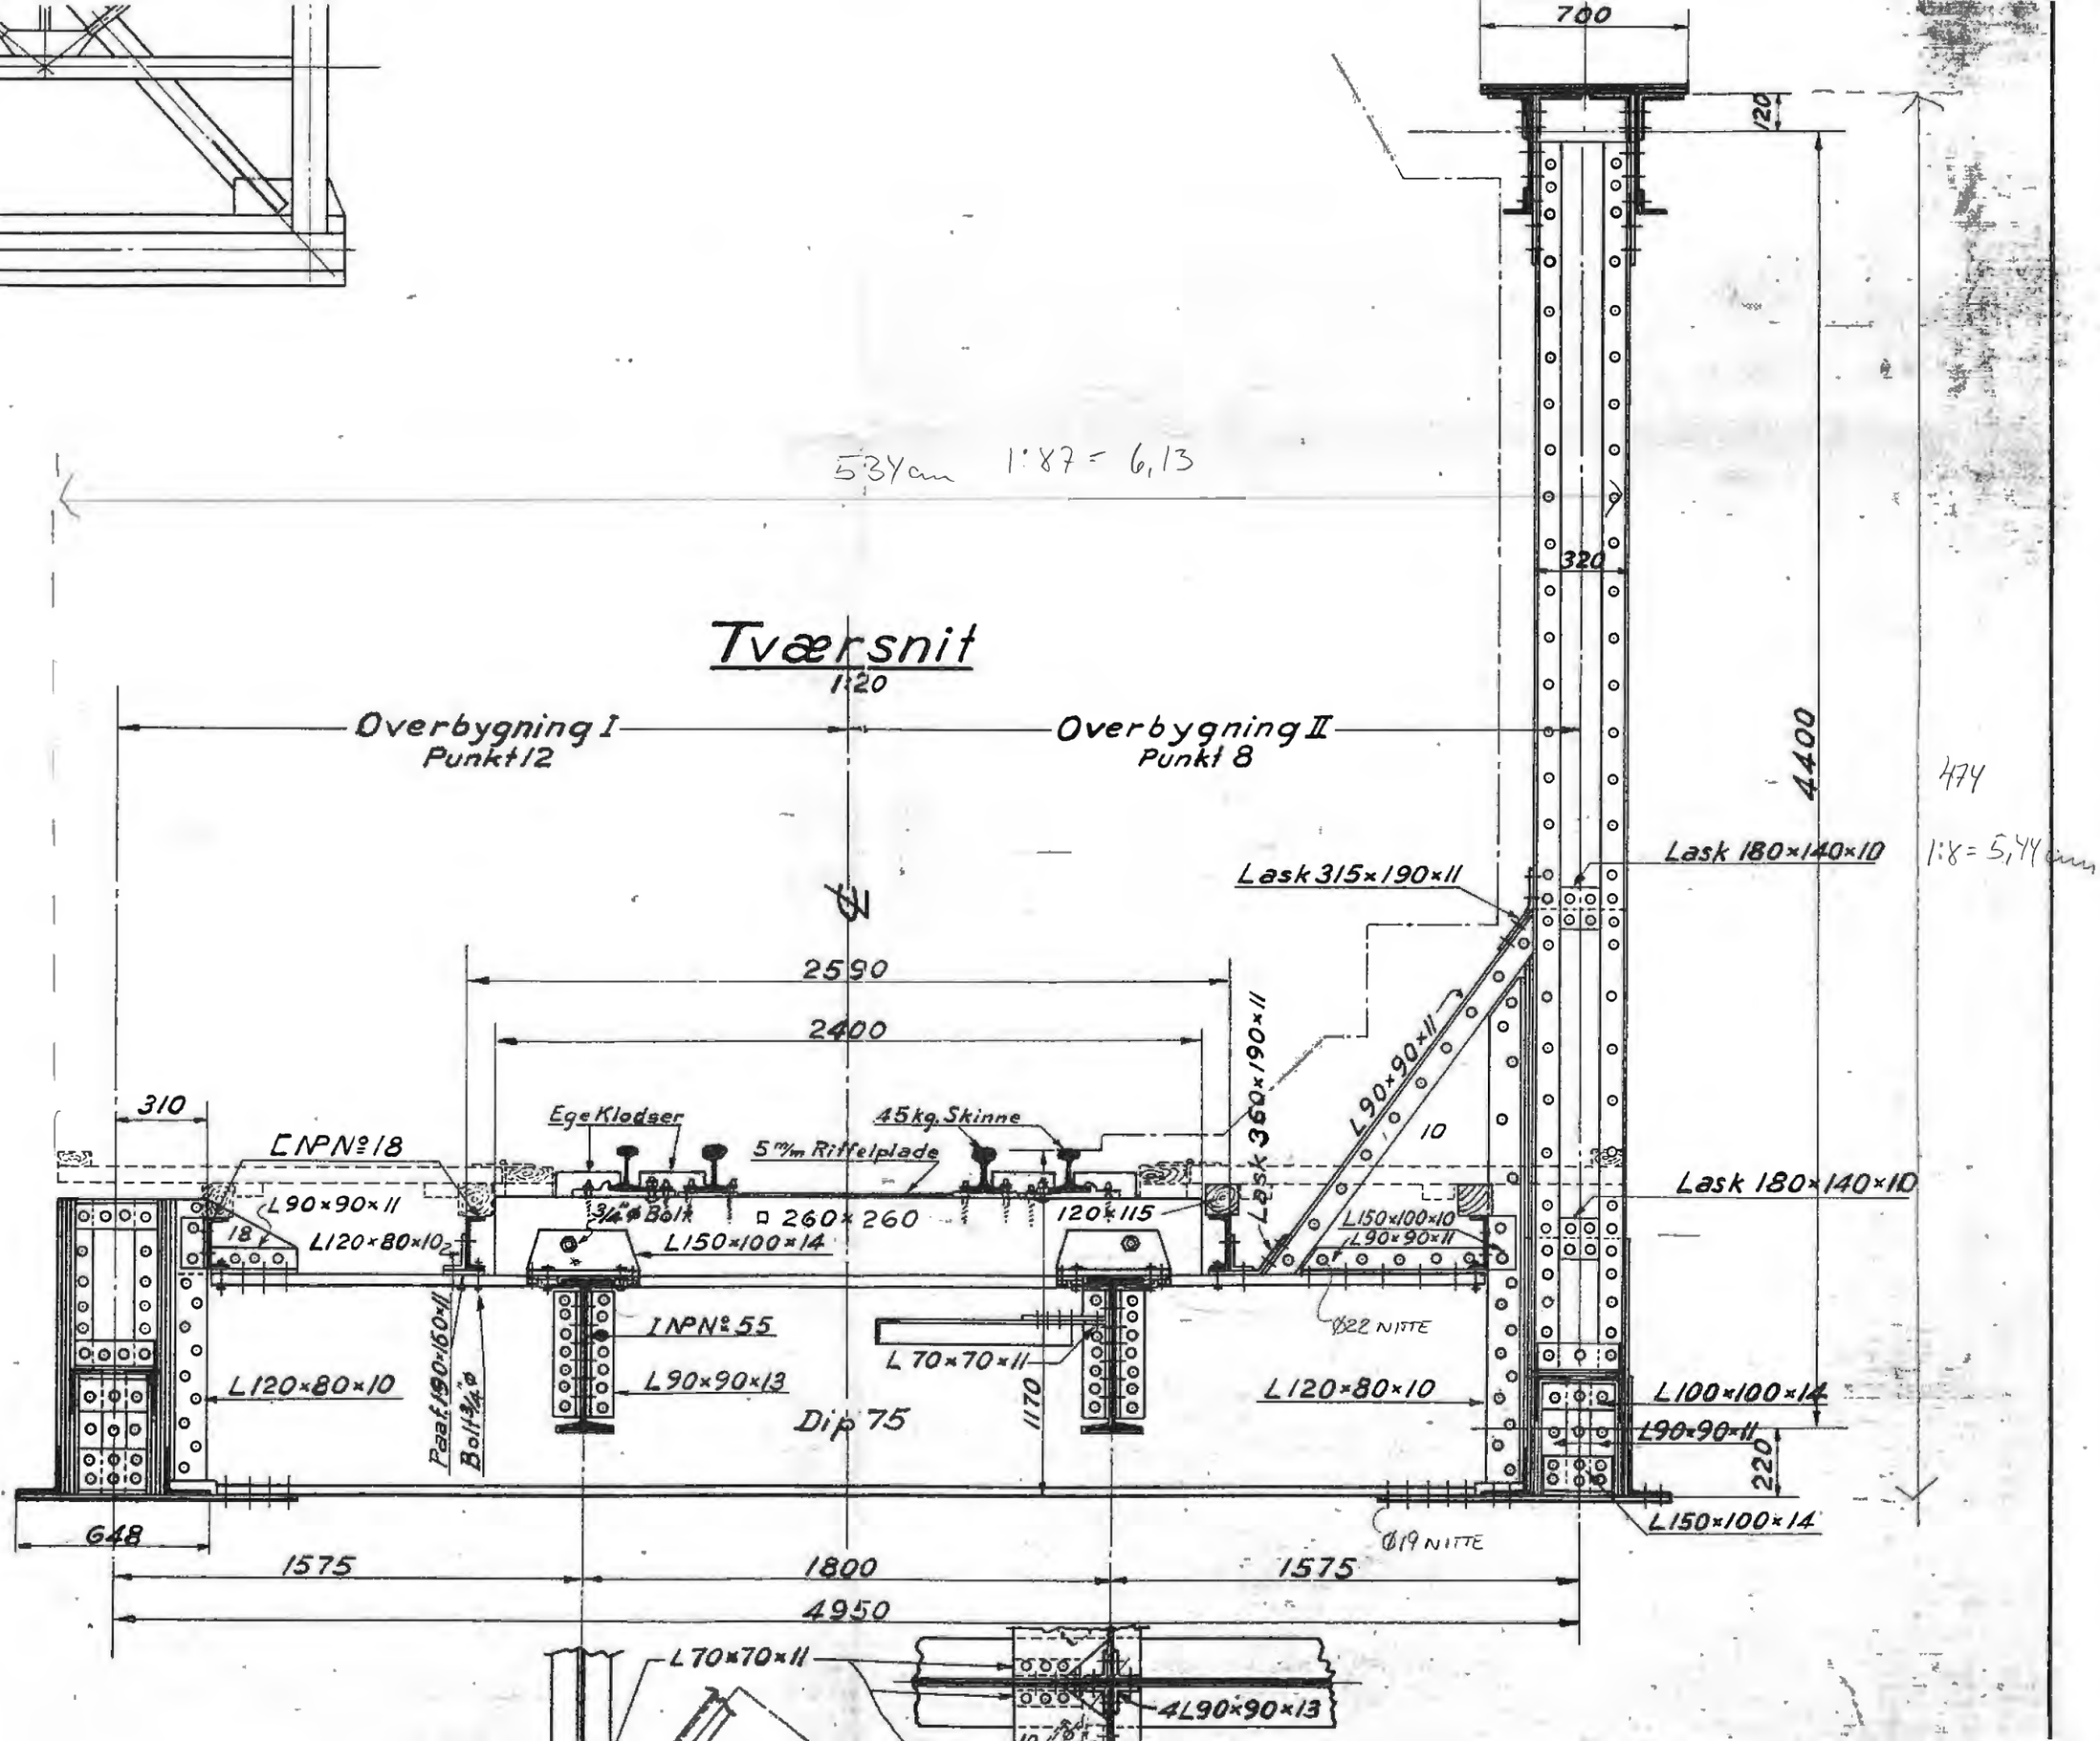

700
120
320
4400
474
1:8 = 5,44 cm
534 cm 1:87 = 6,13
Tværsnit
1:20
Overbygning I
Punkt 12
Overbygning II
Punkt 8
Lask 180×140×10
Lask 315×190×11
2590
2400
310
Ege Klodser
45 kg. Skinne
5 m/m Riffelplade
Lask 360×190×11
L90×90×11
10
CNP No 18
L90×90×11
18
L120×80×10
3/4" ø Bolt
□ 260×260
120×115
L150×100×14
L150×100×10
L90×90×11
Lask 180×140×10
Ø22 NITTE
INP No 55
L70×70×11
L90×90×13
L120×80×10
Paaf. 190×160×11
Bolt 3/4" ø
Dip 75
1170
L120×80×10
L100×100×14
L90×90×11
220
L150×100×14
Ø19 NITTE
648
1575
1800
1575
4950
L70×70×11
4L90×90×13