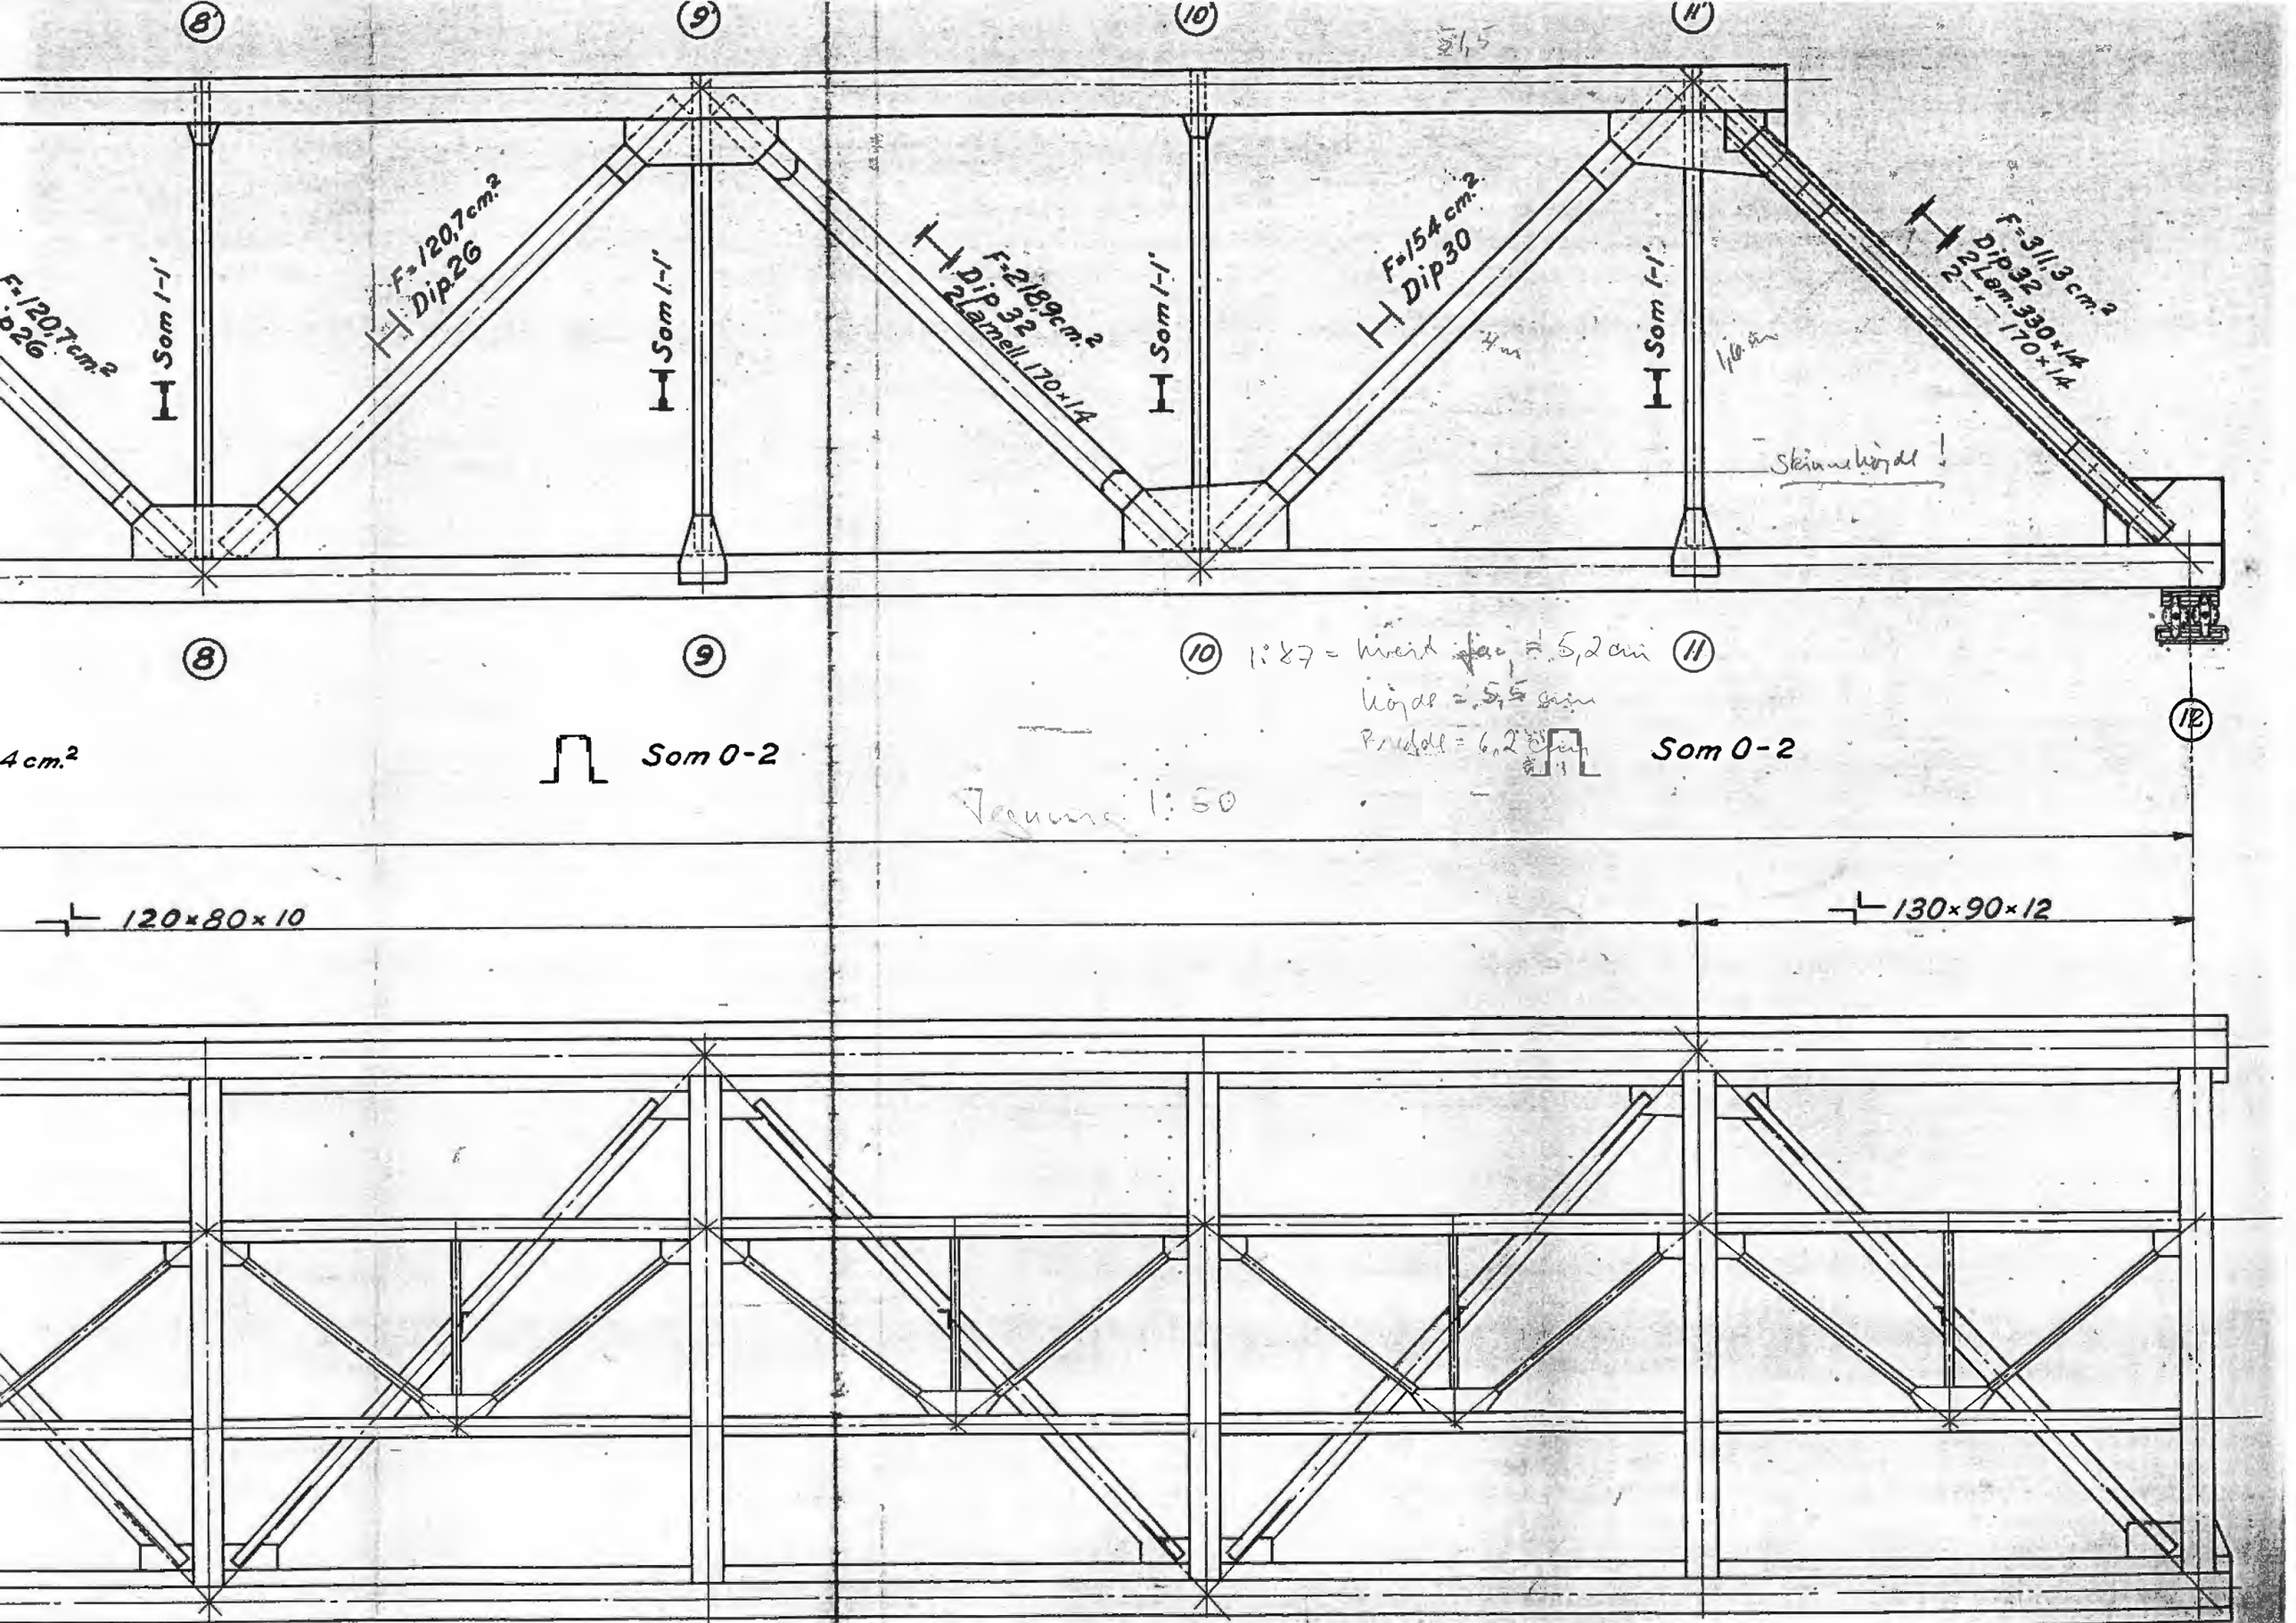

8'
9'
10'
11'
F=120,7cm.²
Dip26
Som 1-1'
F=120,7cm.²
Dip26
Som 1-1'
F=218,9cm.²
Dip 32
2 Lamell. 170×14
Som 1-1'
F=154 cm.²
Dip30
Som 1-1'
F=311,3 cm.²
Dip32
2 Lam. 330×14
2 " 170×14
Skinnehøjde !
8
9
10
11
12
4 cm.²
Som 0-2
Som 0-2
120×80×10
130×90×12