

De danske Statsbaner

Plan 1.

Manøvrehus over Limfjordsbroen

1:50

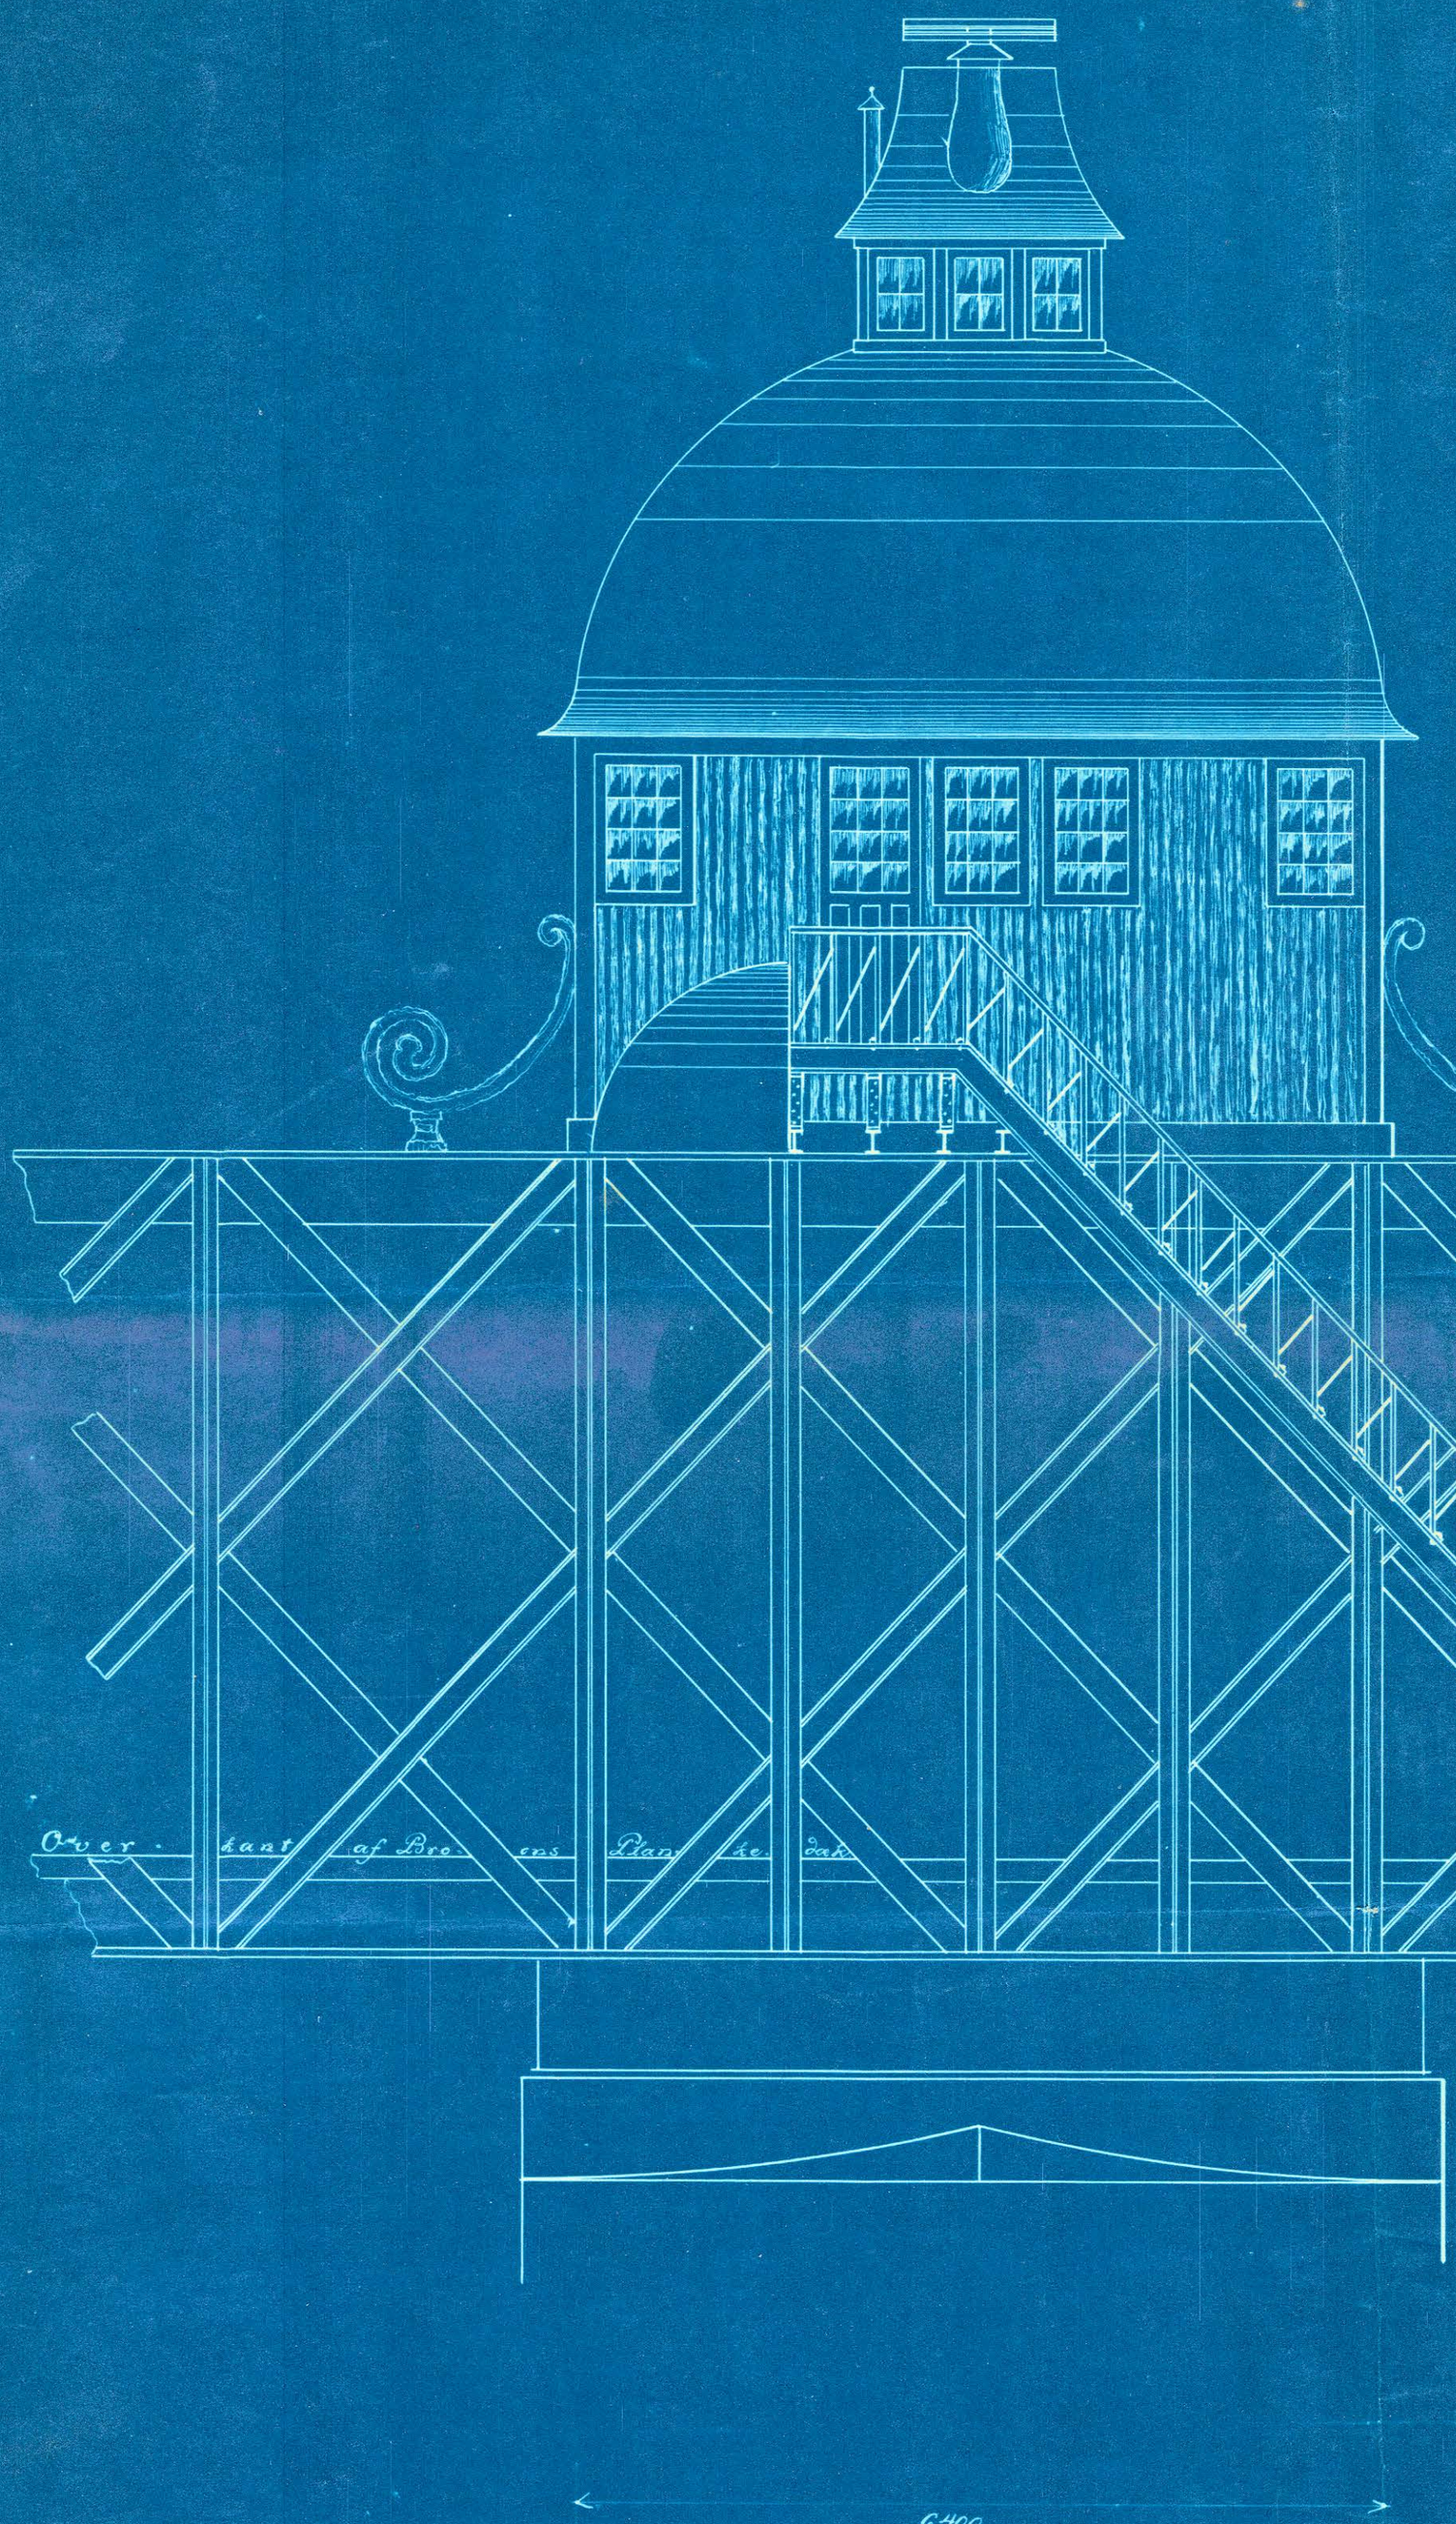

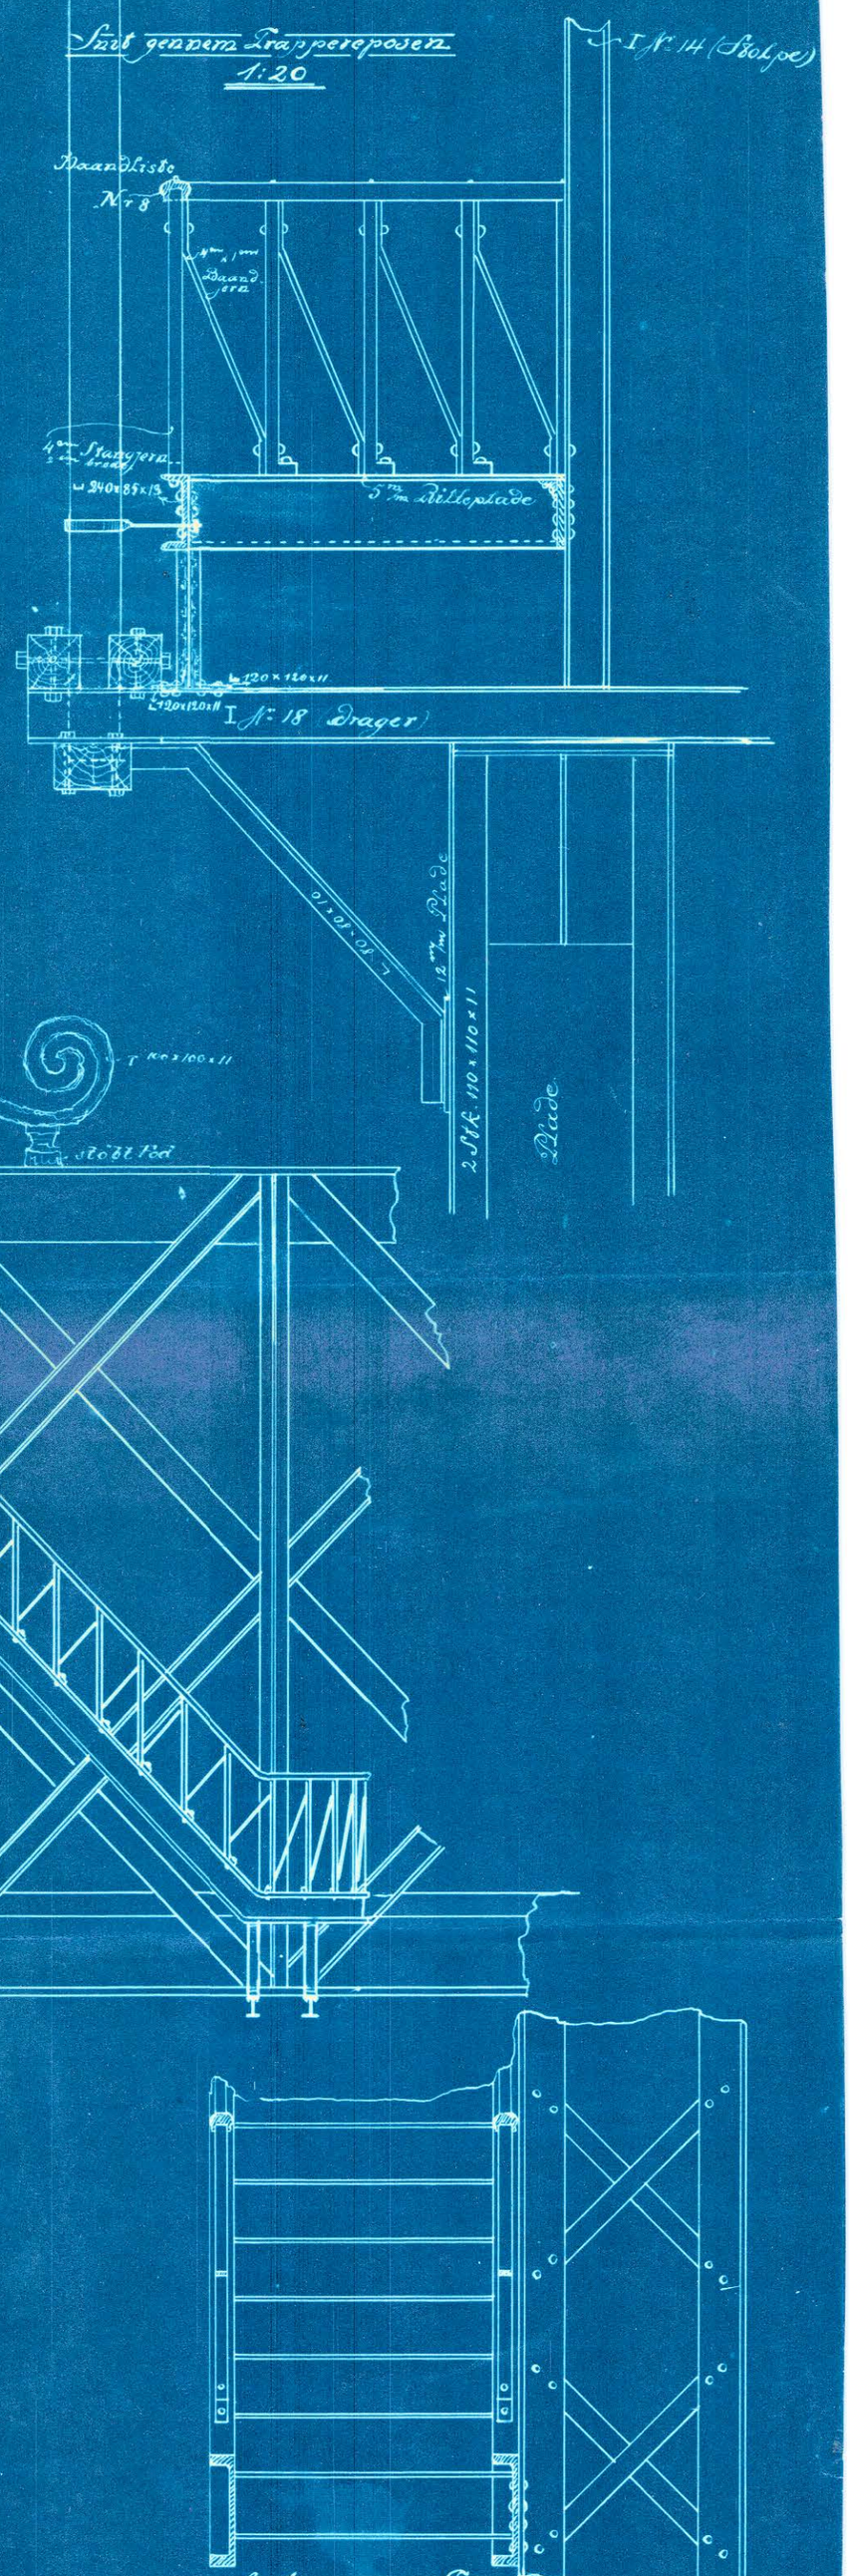


Snit gennem Trapperepasen
1:20

Snit gennem Trappen
1:20

Trinene af Rundjernstænger,
3 Stk. 20 m/m pr Trin. (85 m/m Stigning)
Vangerne af ⌊ Nr. 24

I Jern Nr 16 fastboldes under Broen af
12 Stk. 15 m/m Nitter

1:50

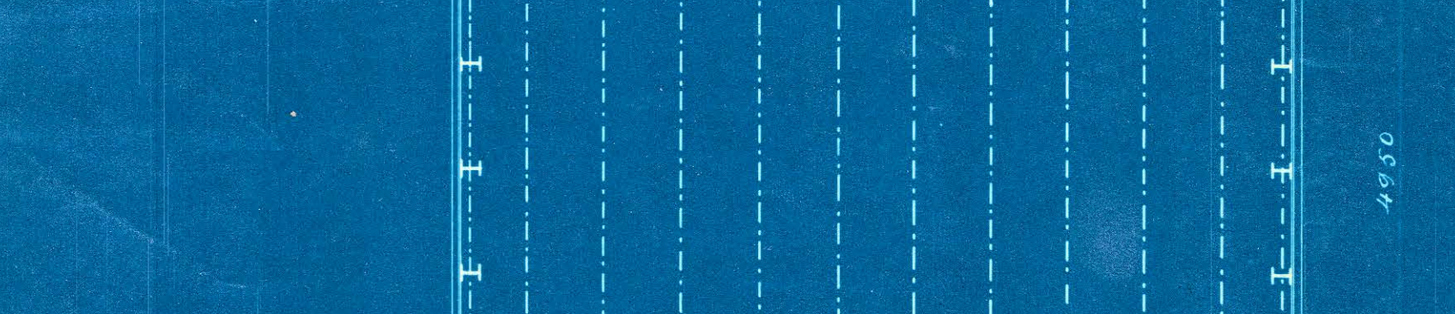


L-8


De danske Statsbaner

Plan 1

Manövrehus over Limfjordsbroen

1:50

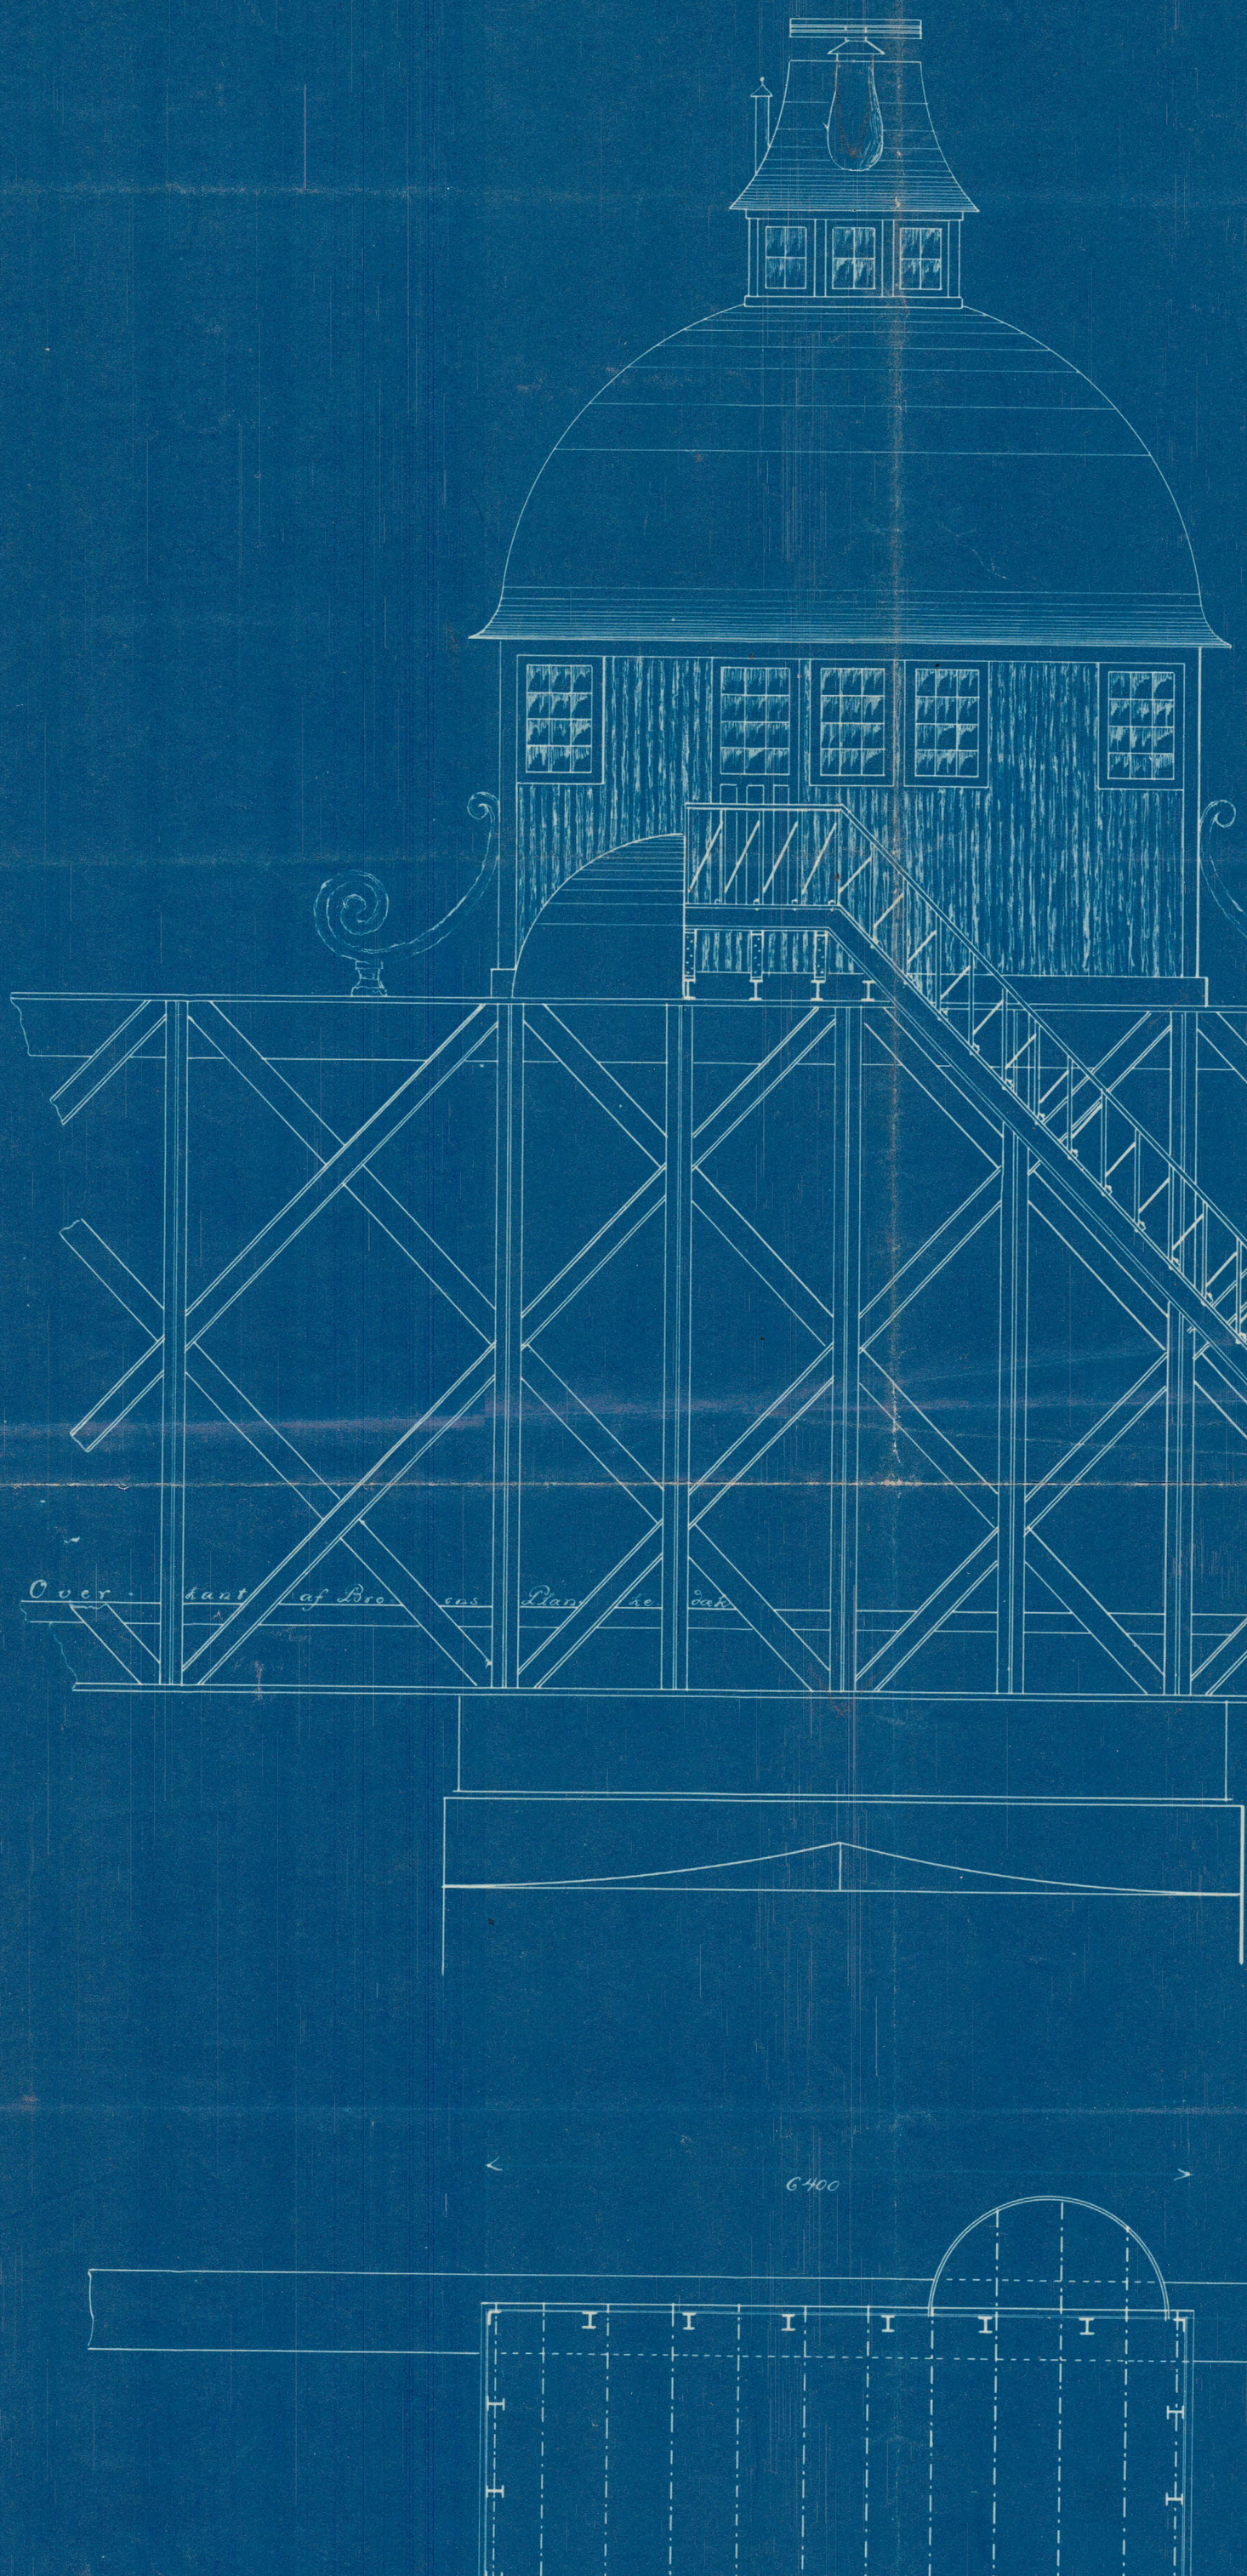

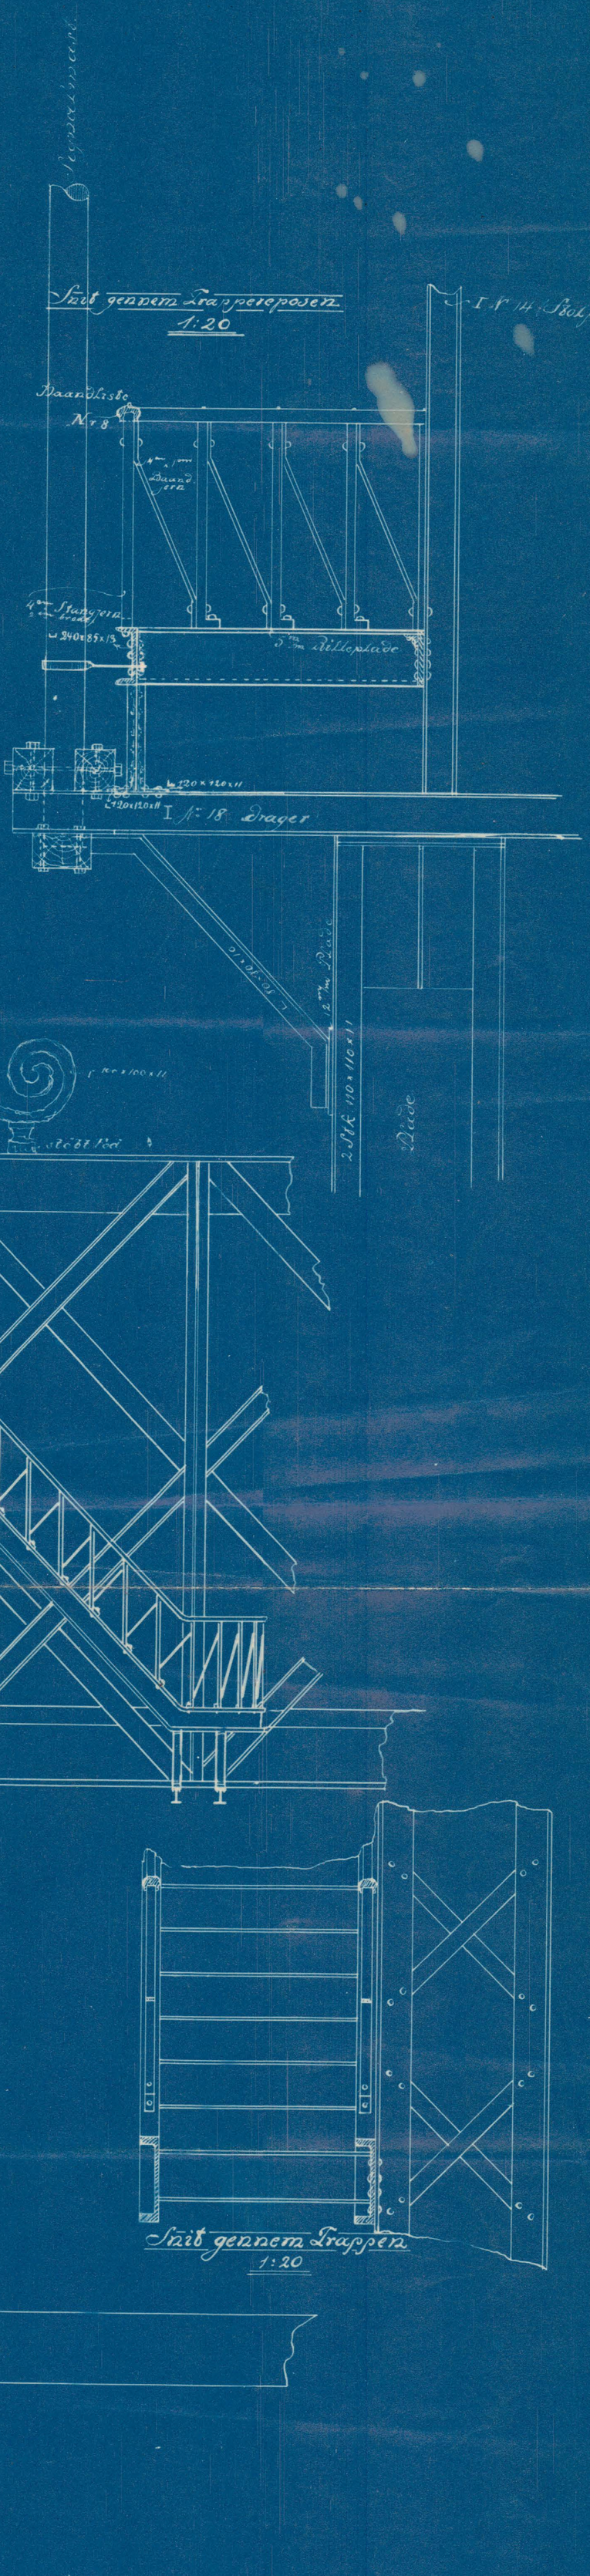

14-361