

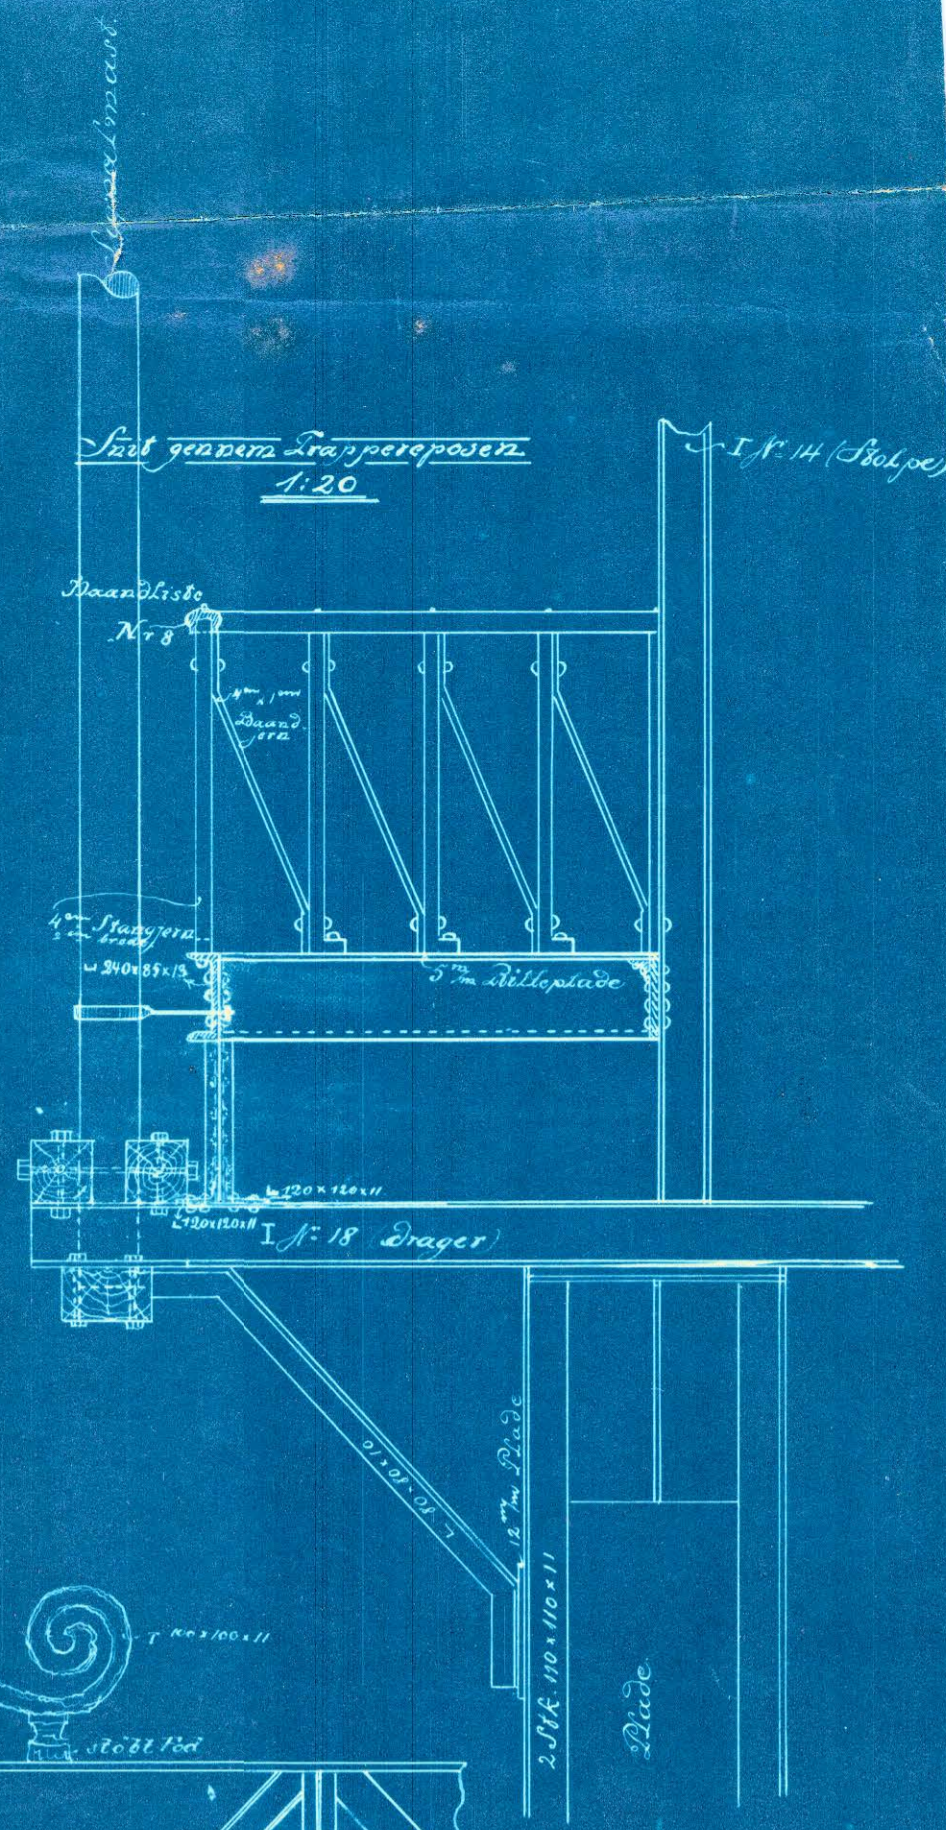
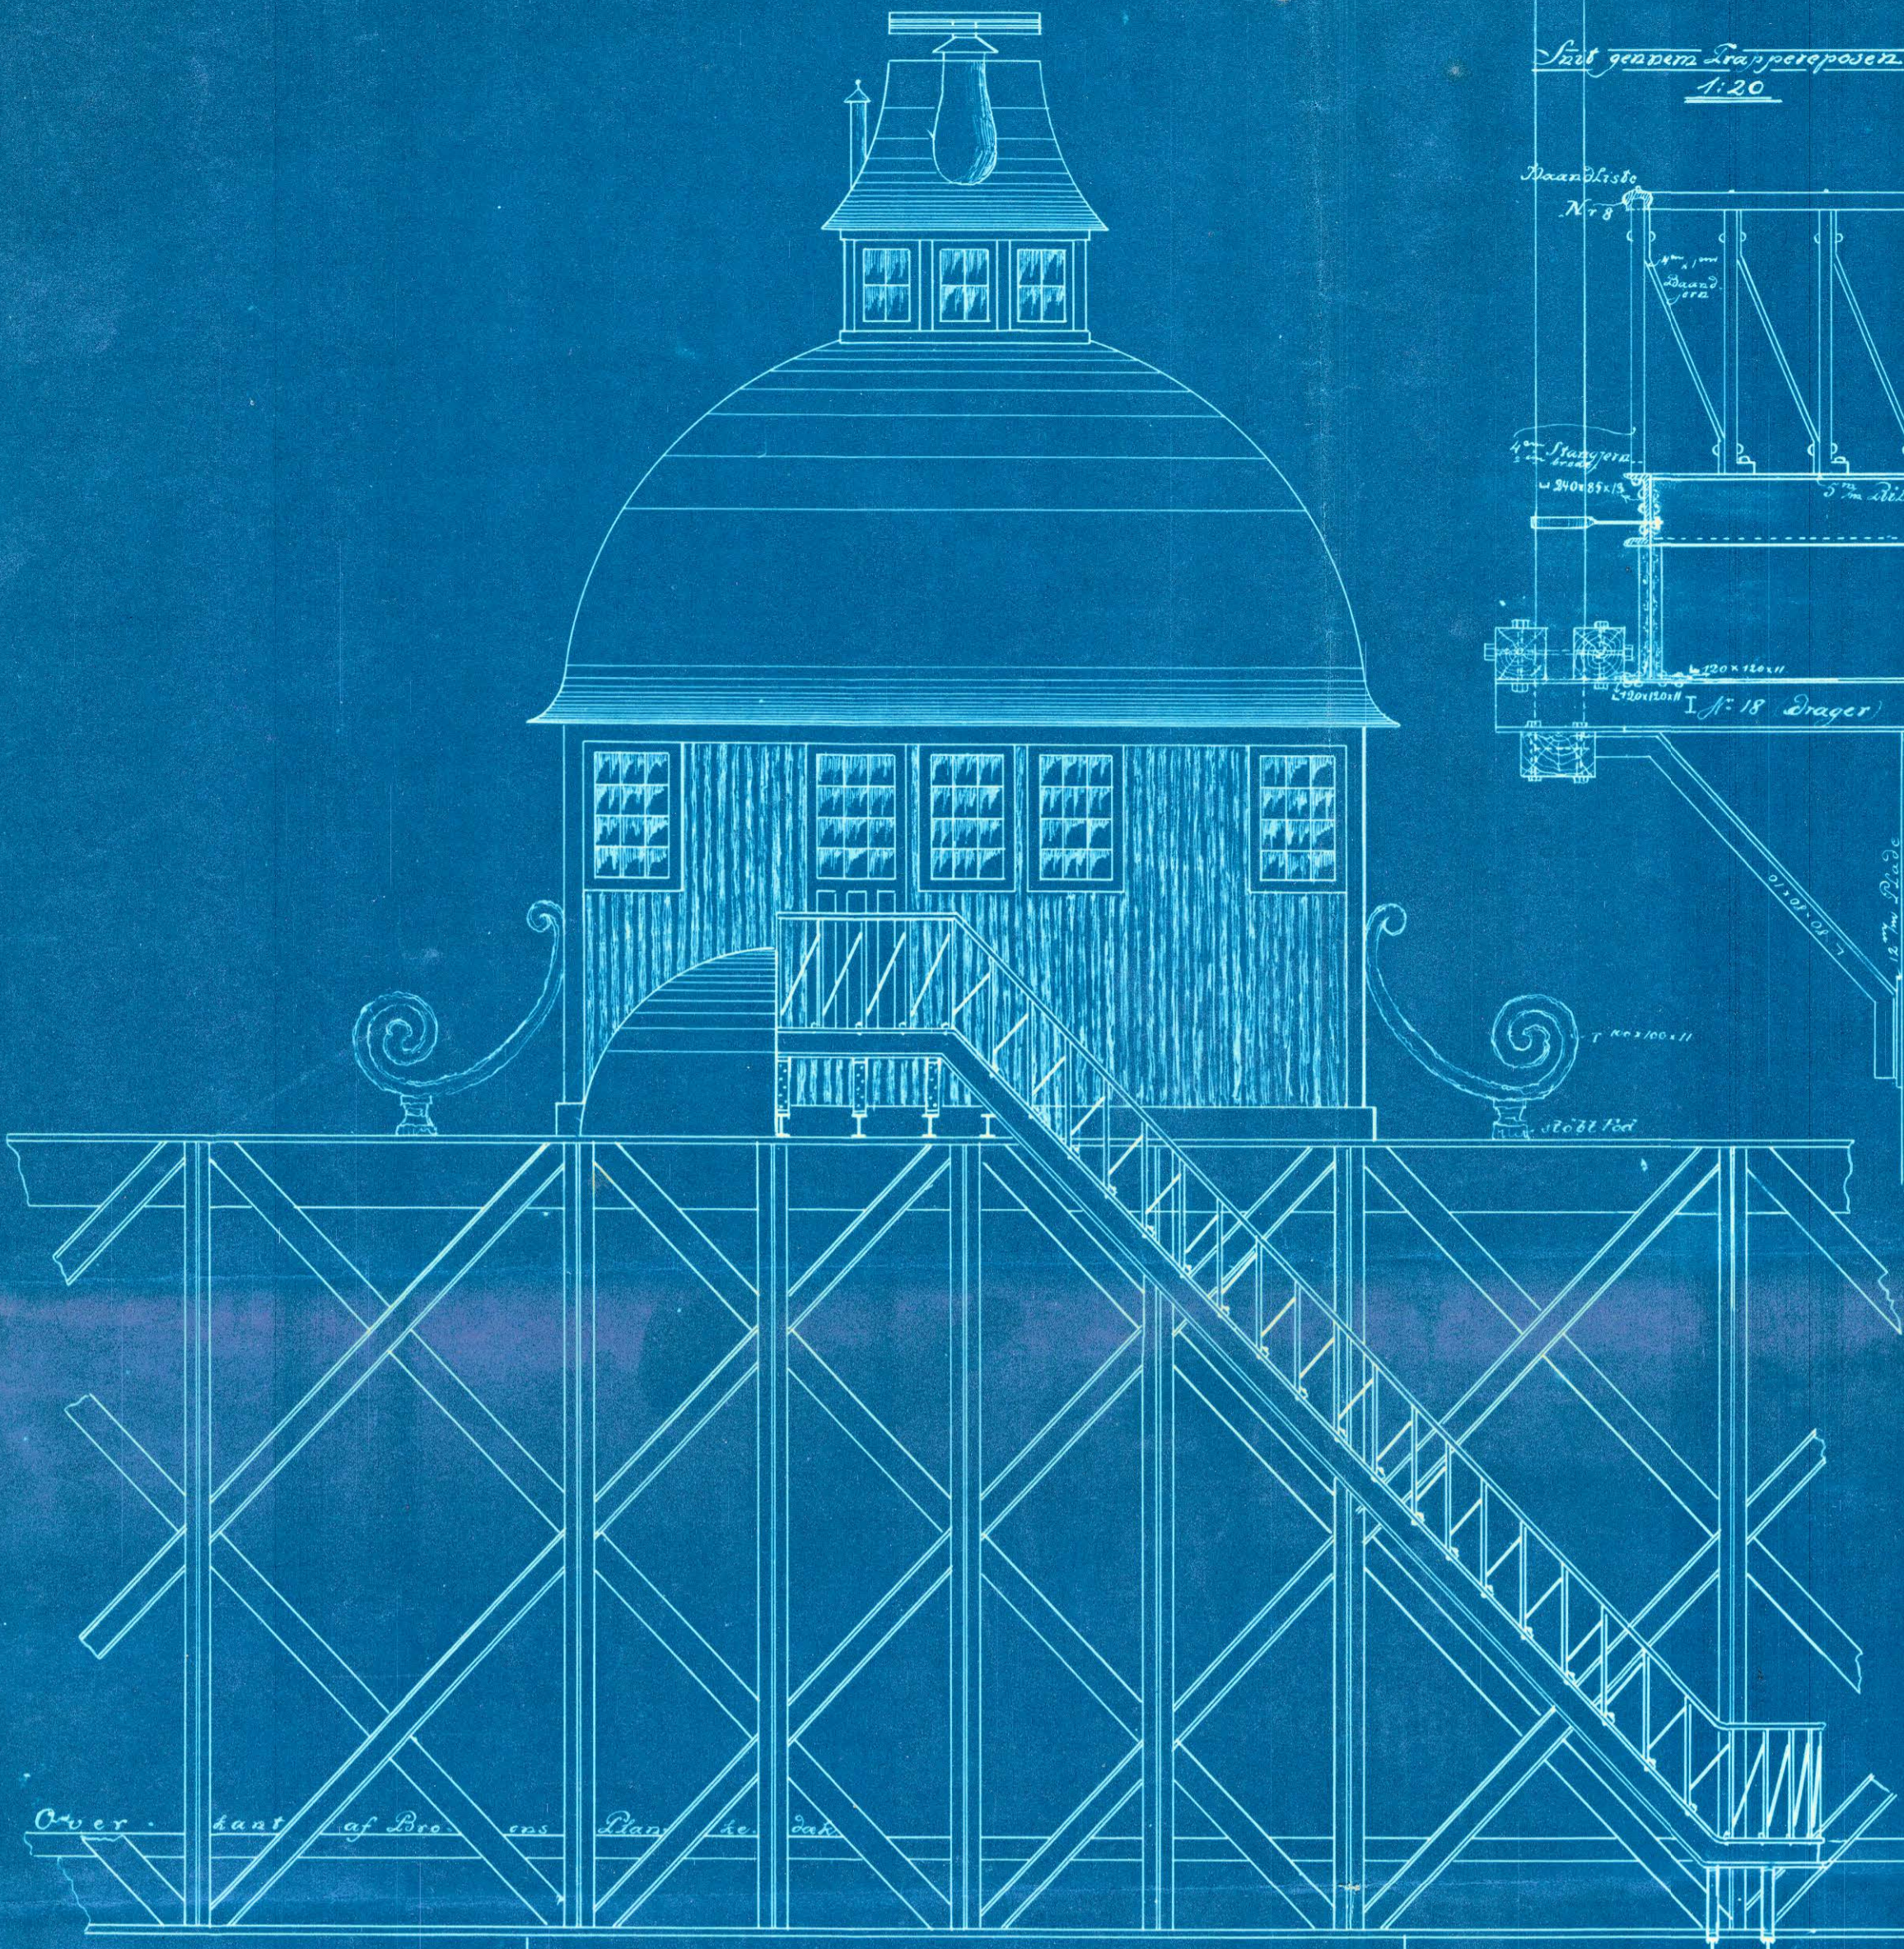


Manøvrehus over Limfjordsbroen


1:50

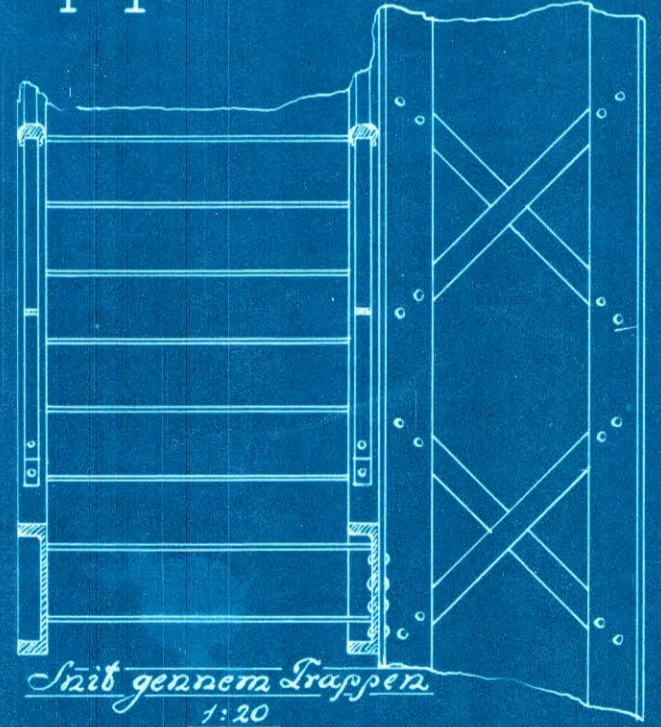

Overkant af Broens Plan se side

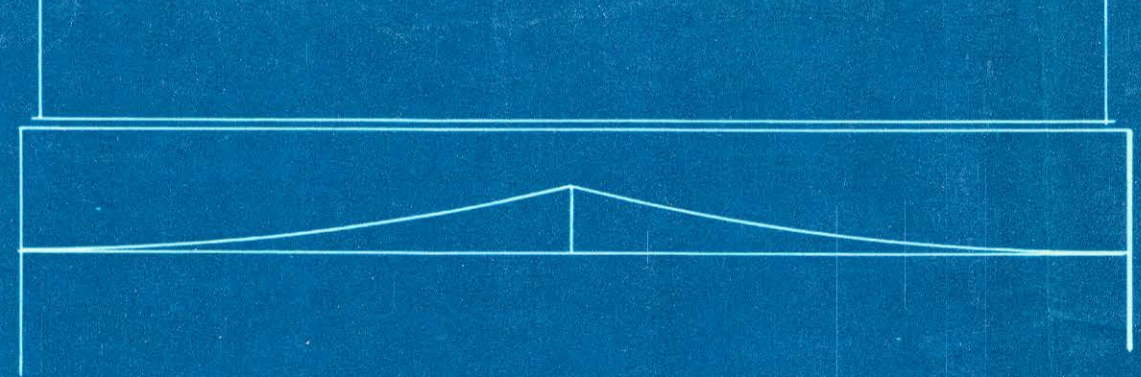

6400

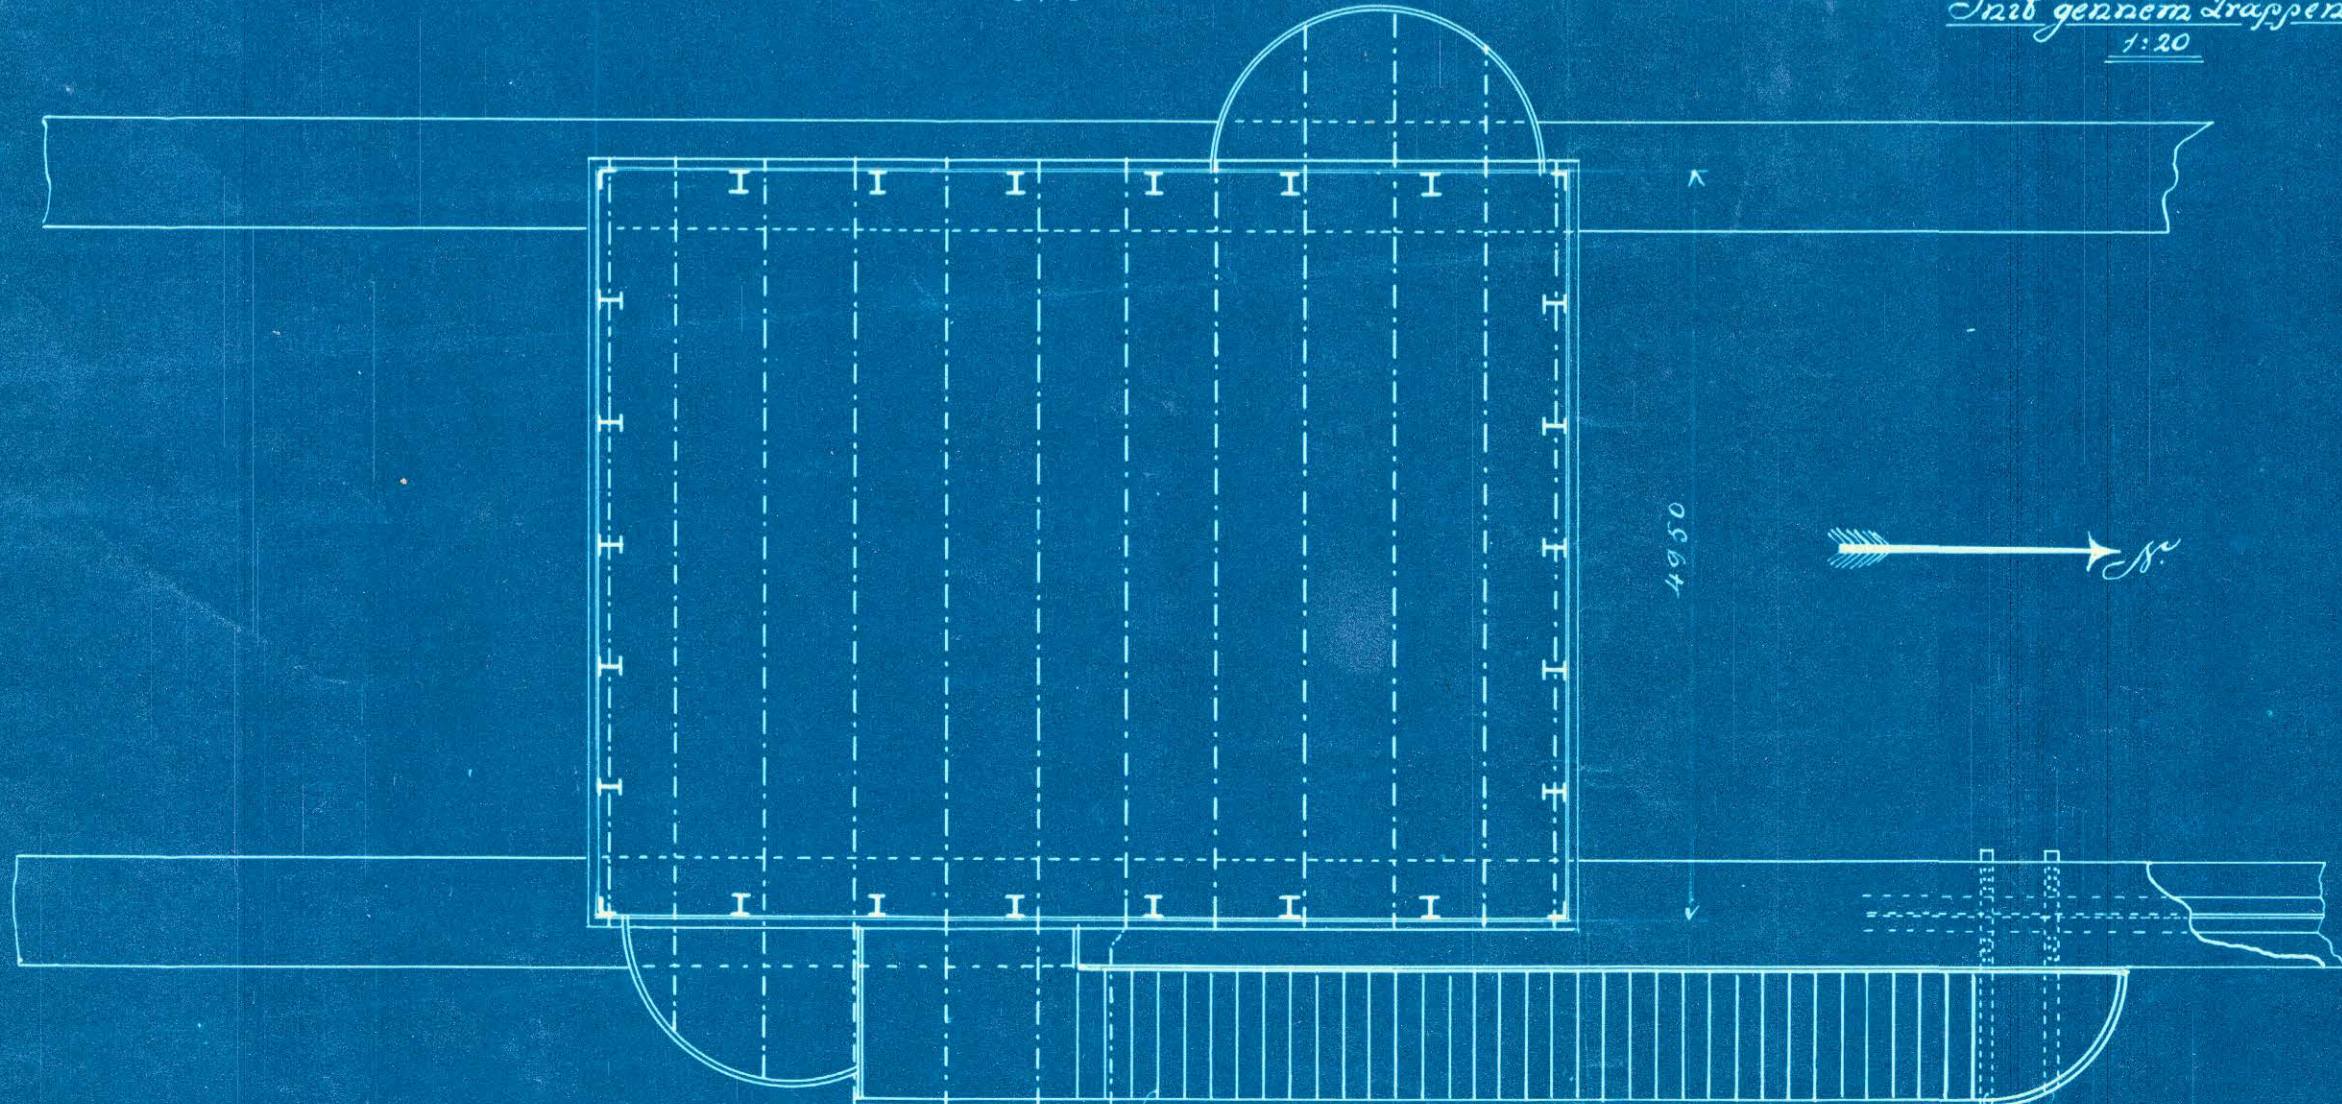


4950

→ S.

Trenene af Danørens sønger,  
 33 Stk. 20 mm pr. Længde (Sørens Stilling)  
 Vangerne af 1/2" 24

1 Jern 1/2" 16 fastholdes under broen af  
 12 Stk. 15 mm Nitter

1:50

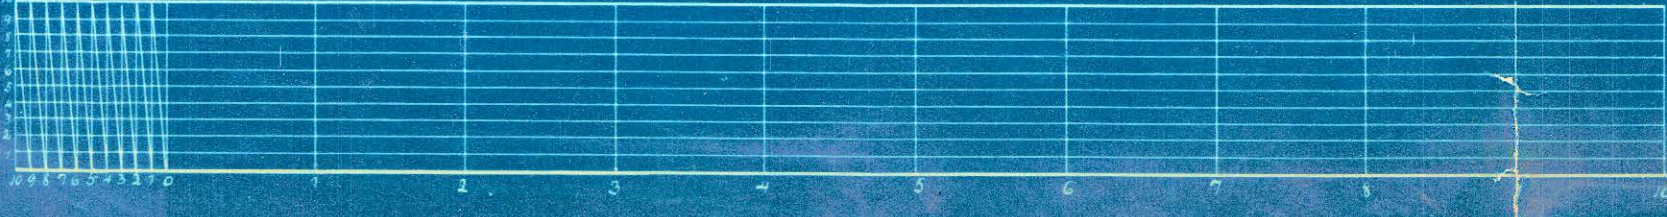

Meter

2-8  
4-340