

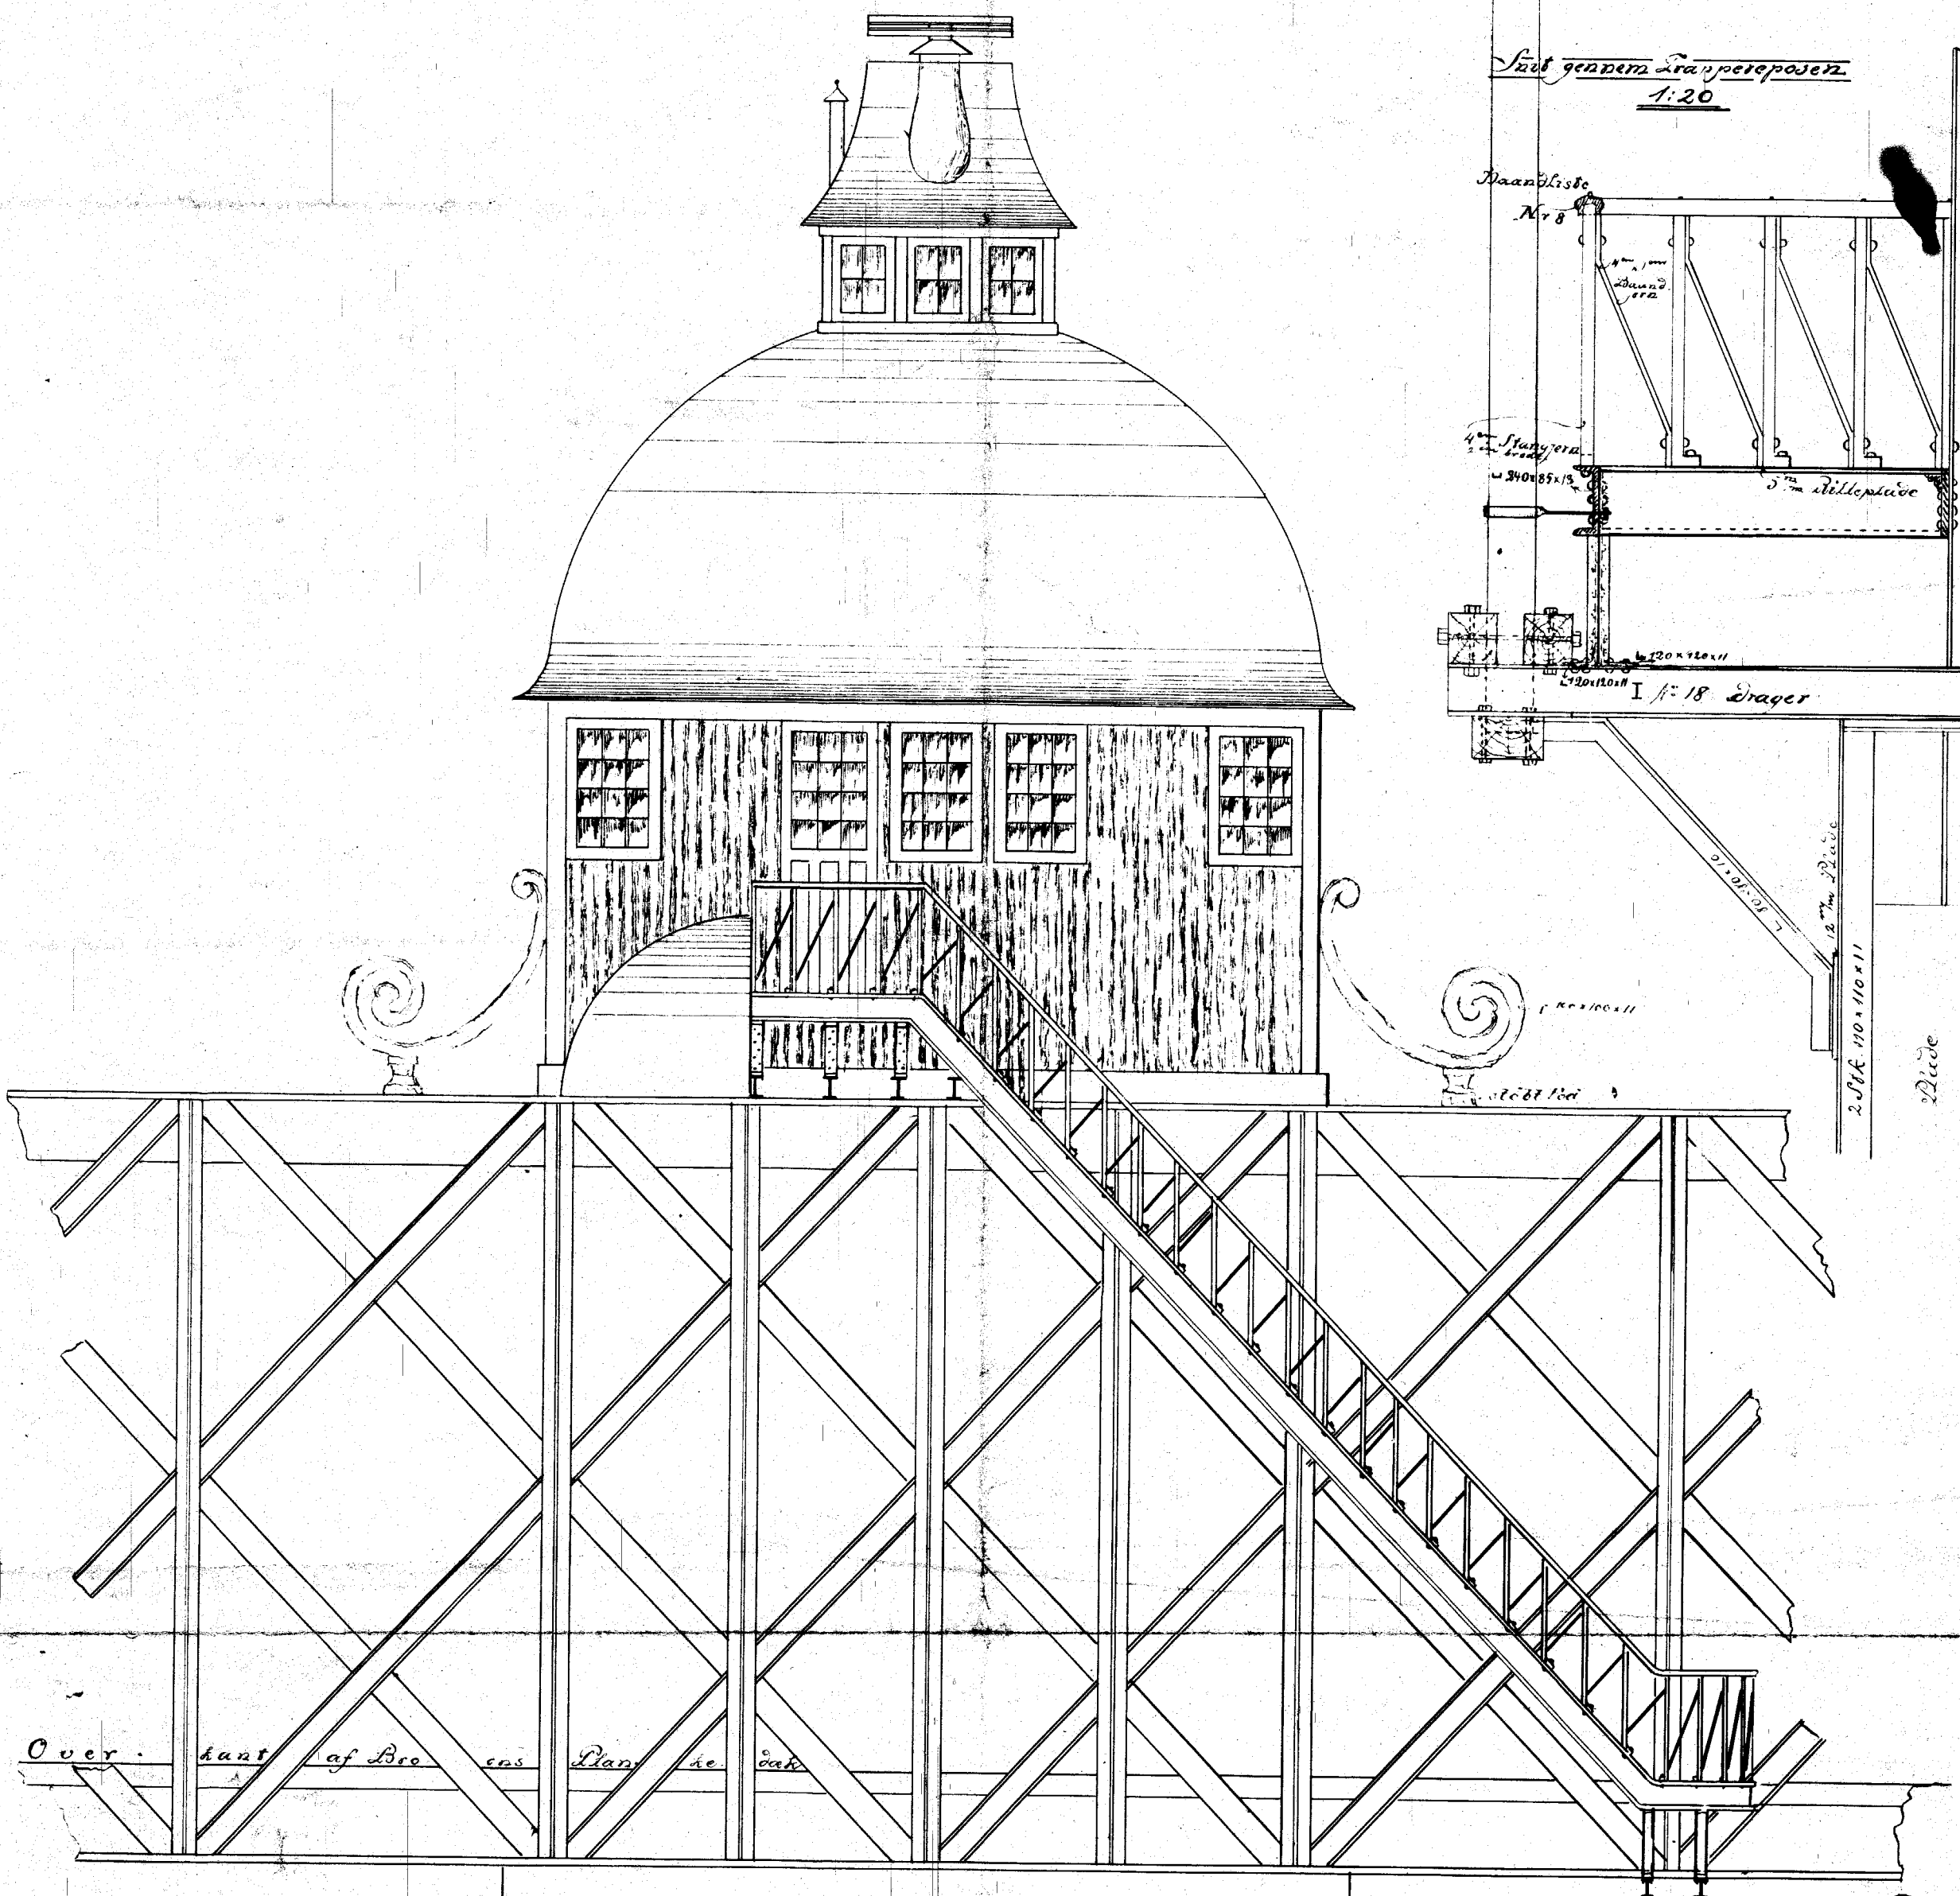


Manøvrerhus over Lemfjordsbroen

1:50

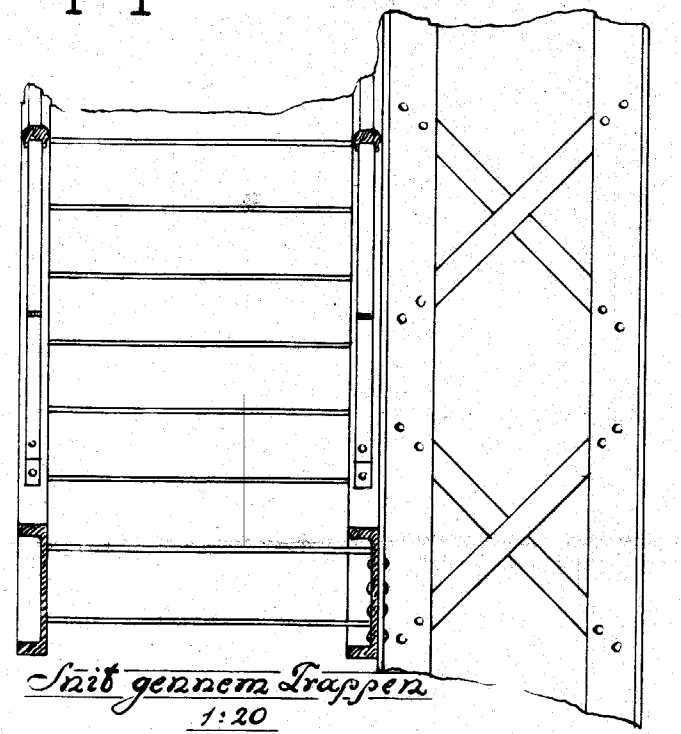


Over: kant af Broens Plan se side

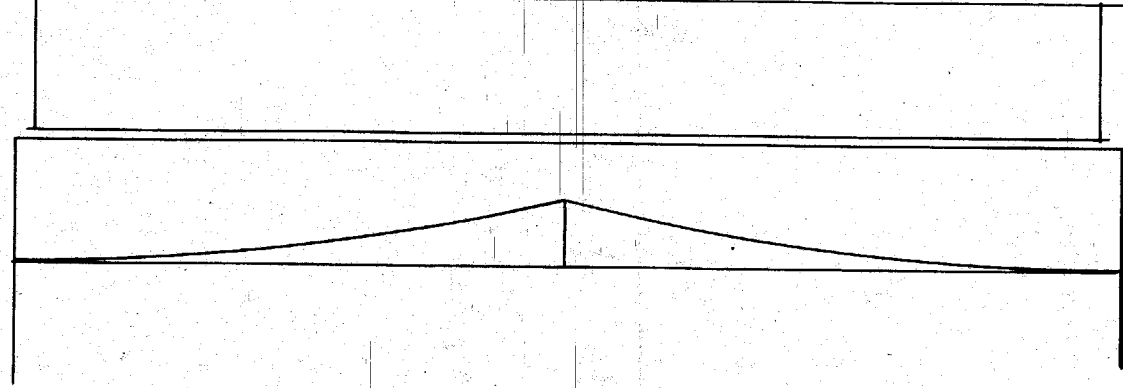

Sigt gennem Trapper 1:20

6400

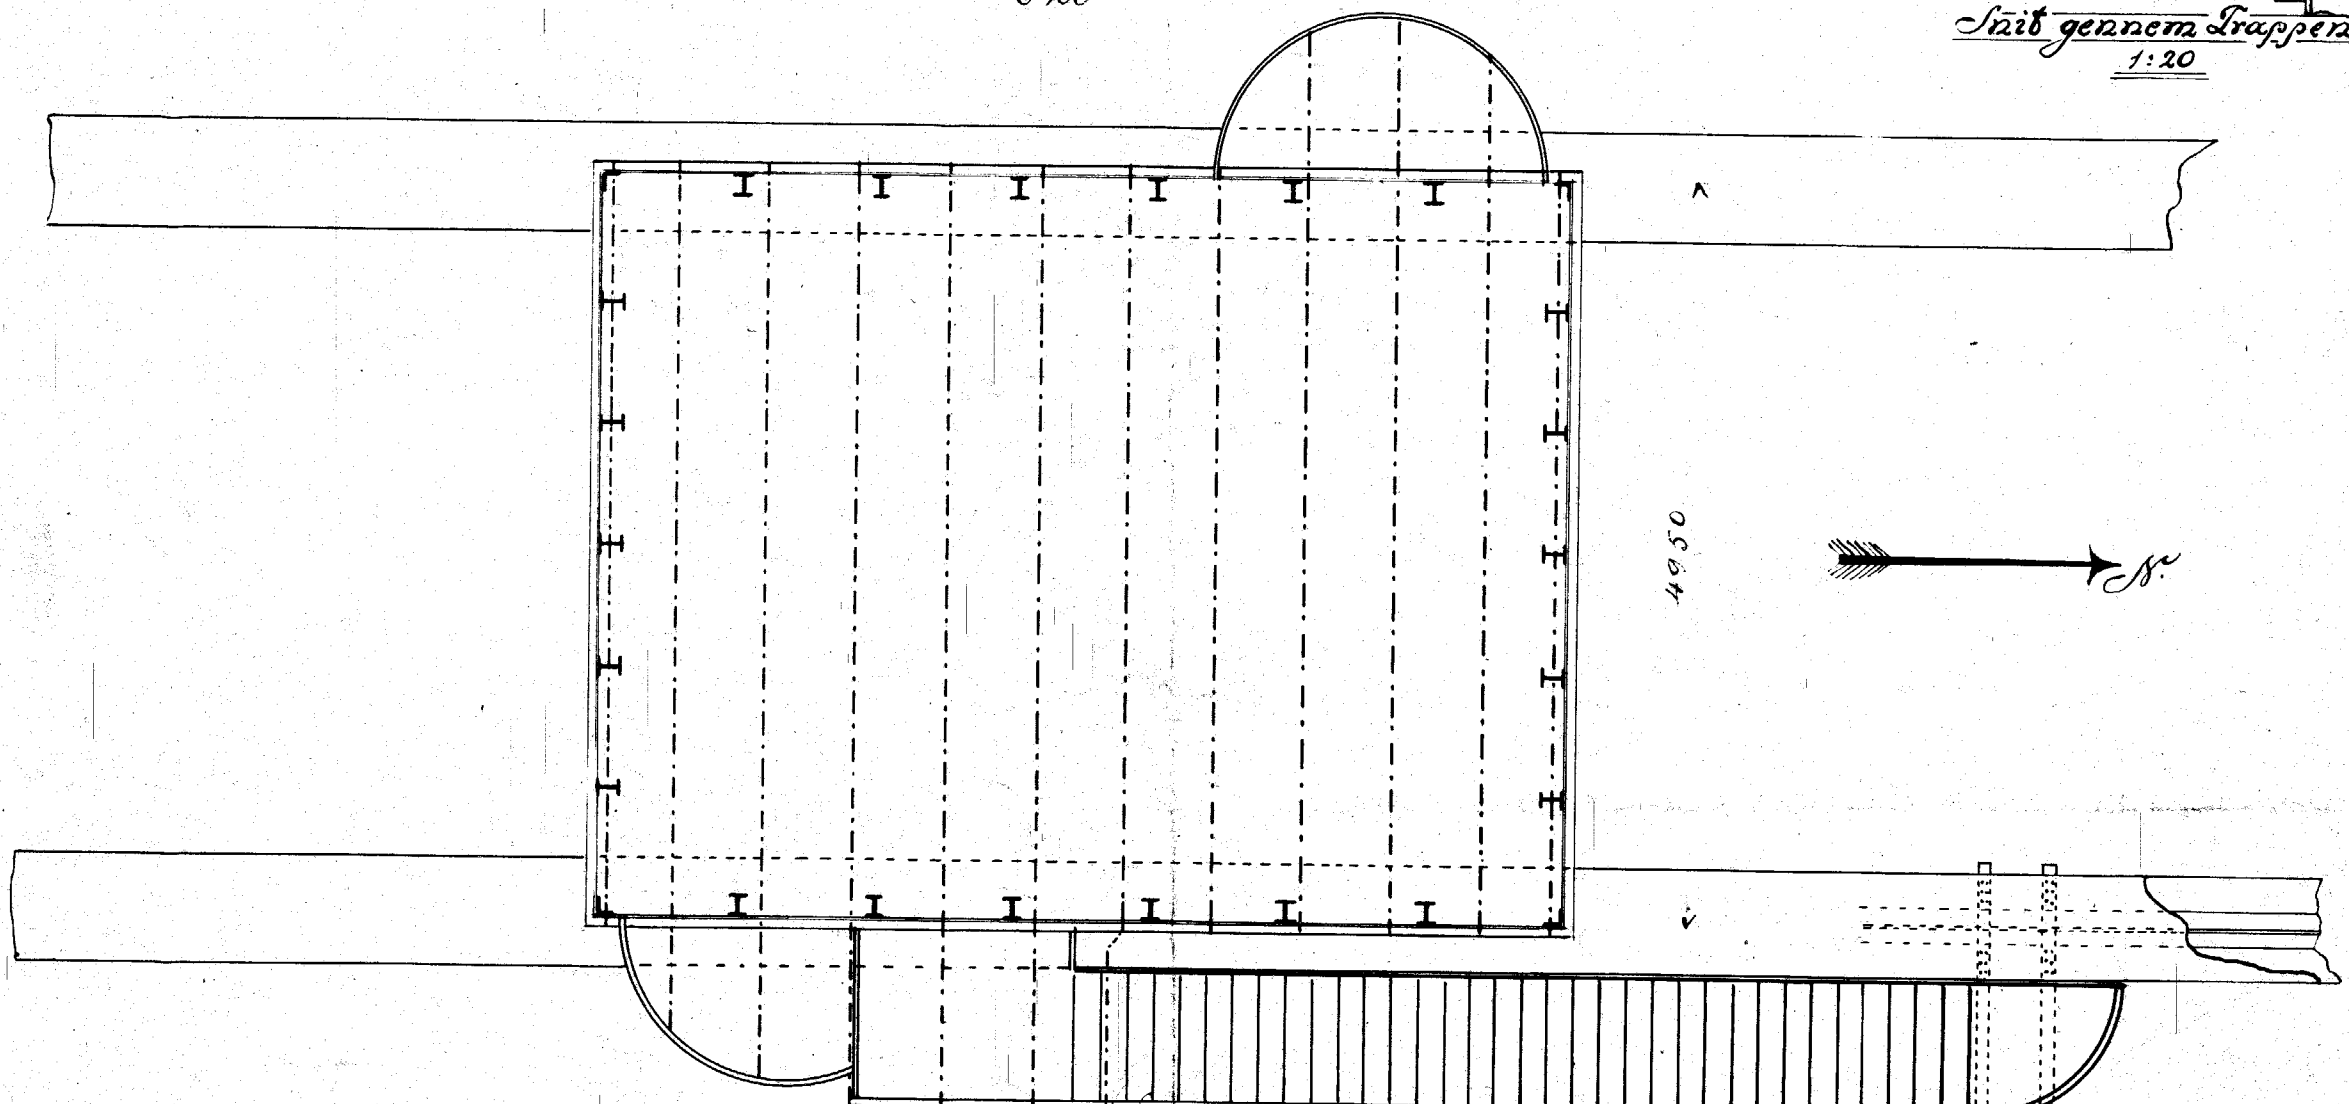


4950

Linene af Rindjerustanger, 3 Stk. 26^{mm} pr 2700 (150^{mm} Minine) Cangerne af 12 Stk. 24

1 Jern 1 1/2st fustholder under døren af 12 Stk. 15^{mm} Nitter

1:50

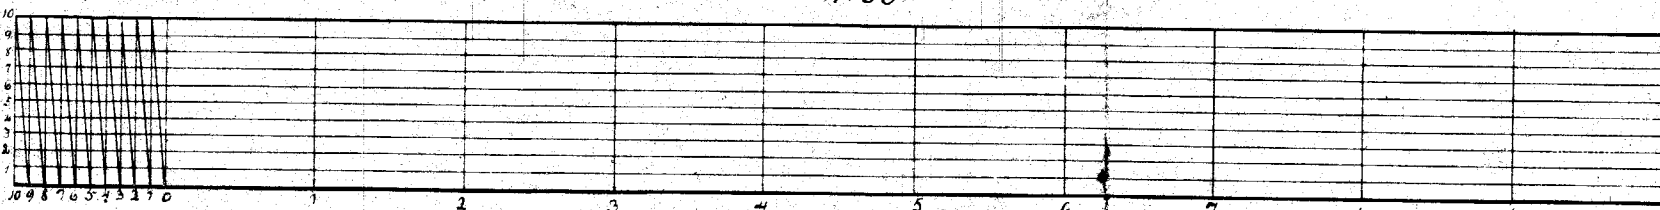

Meter