
Plan 2.

Danske Statsbaner.

# Forslag til maskinel Drift af Limfjordsbroen ved Aalborg. (Broen aabnet)

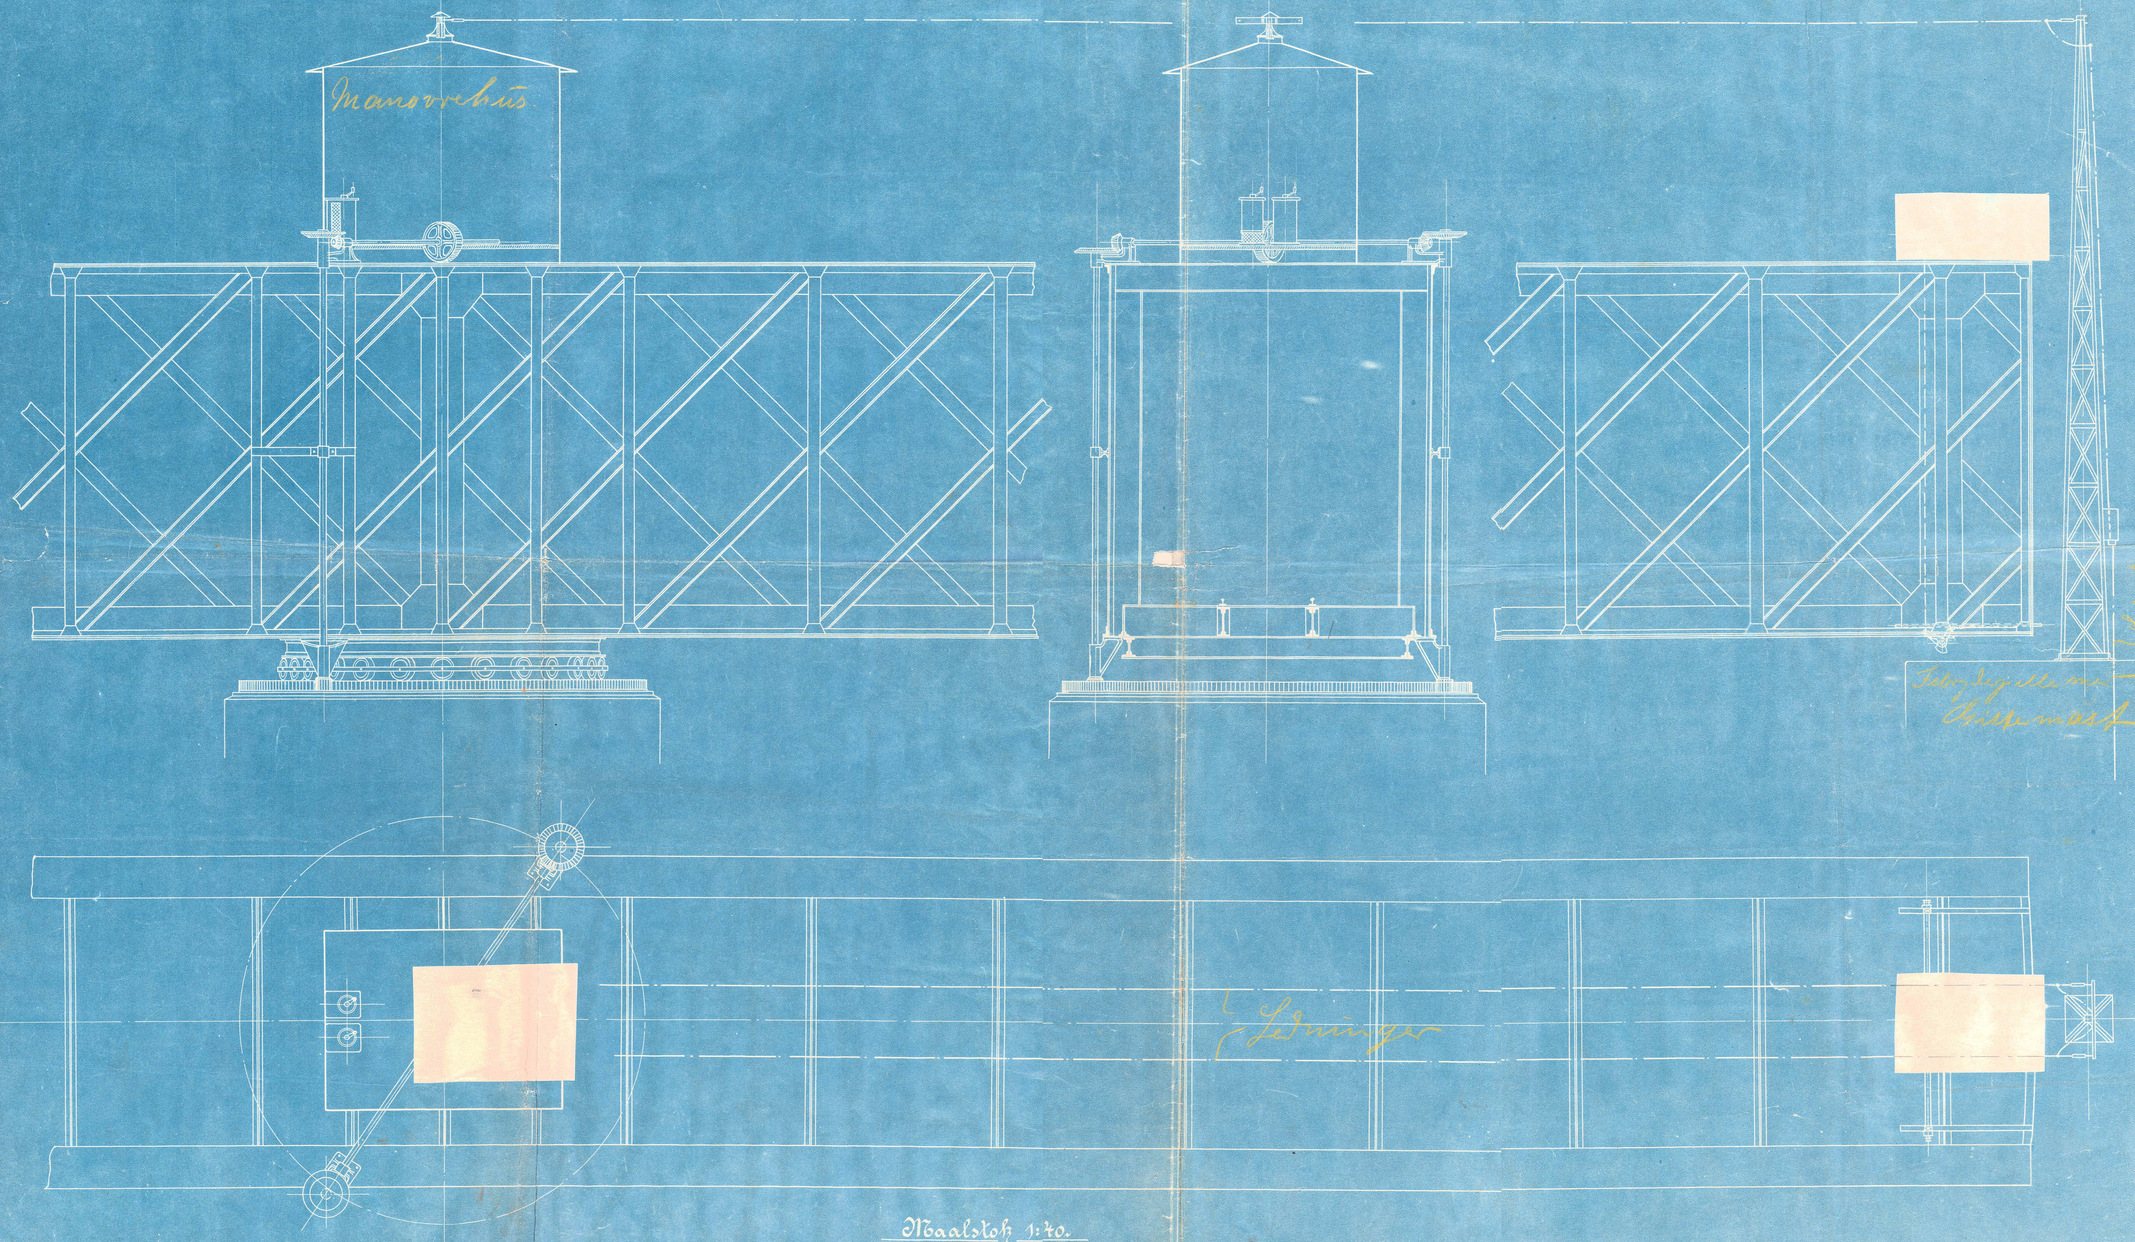


Maalestok 1:70.

0 1 2 3 4 5 6 7 meter.

AKTIESELSKABET LITAU
MODTAGET
DEC. 13-5-05
JOURN. No. 11568 D.

27

22-134