



Bomr. Ar. *Hob 4-211-64*
 2717197 2 Bilag nr. 2
 3 bilag nr. 2


TVÆRSNIT 1:50

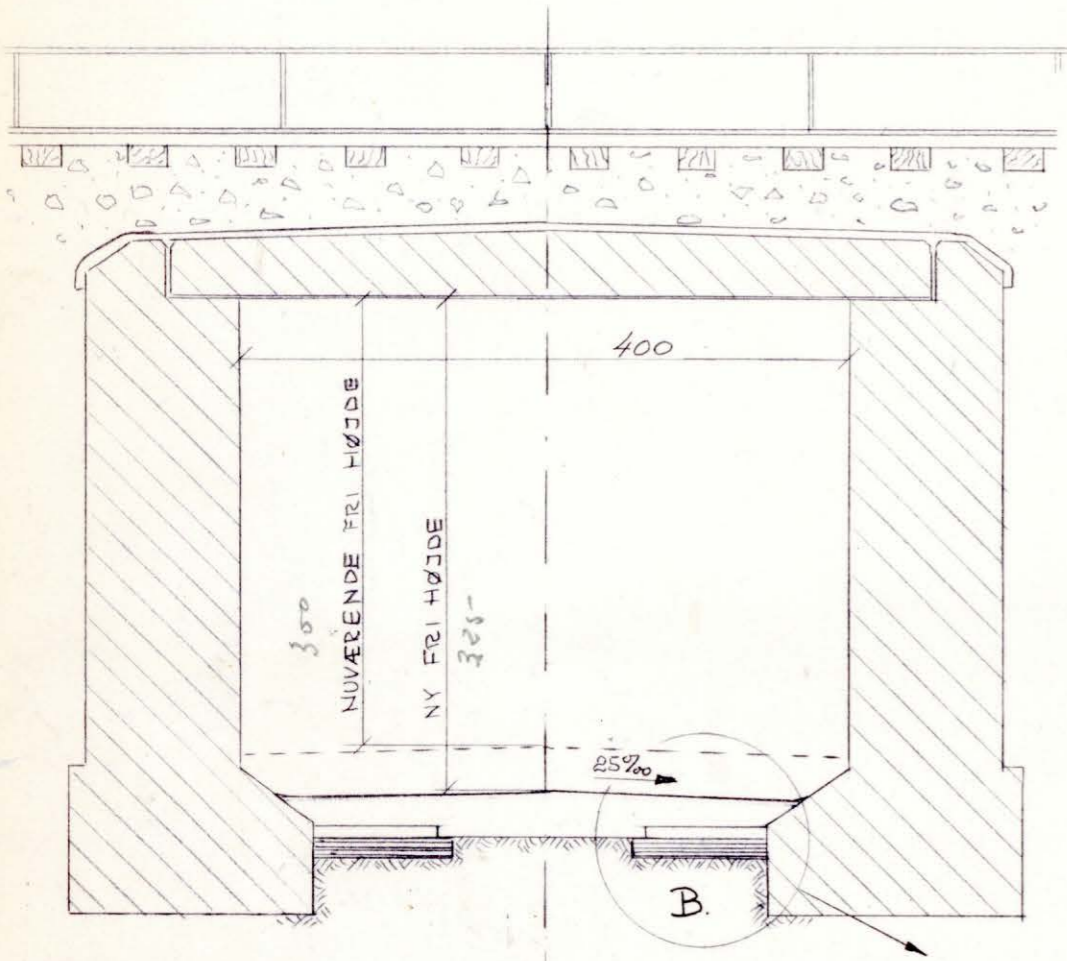


DETALJE A. 1:10

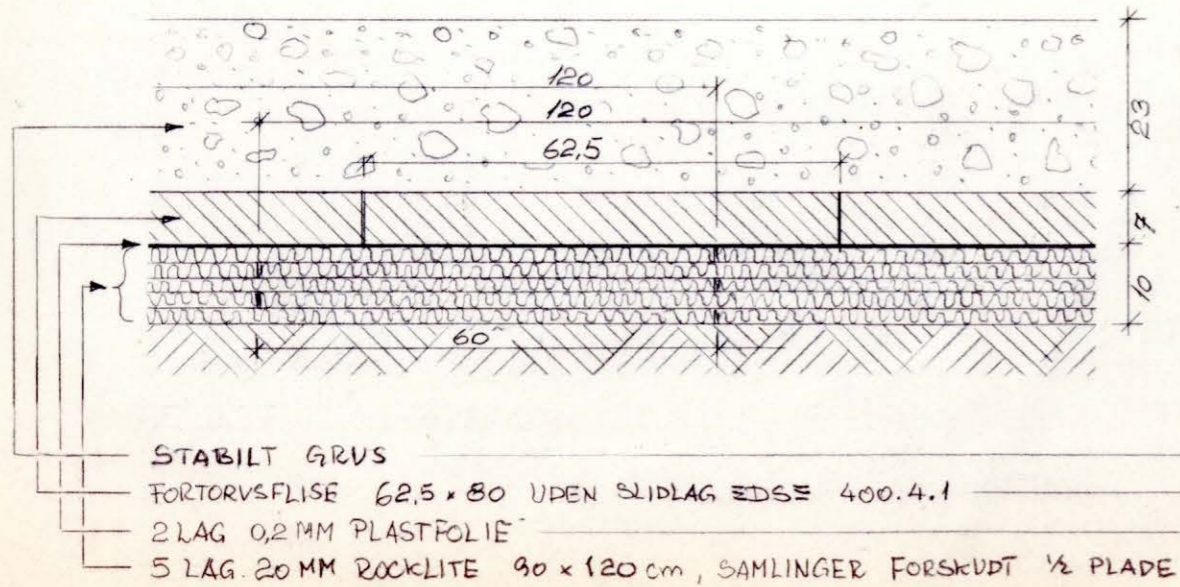

LÆNGDESNIIT 1:50

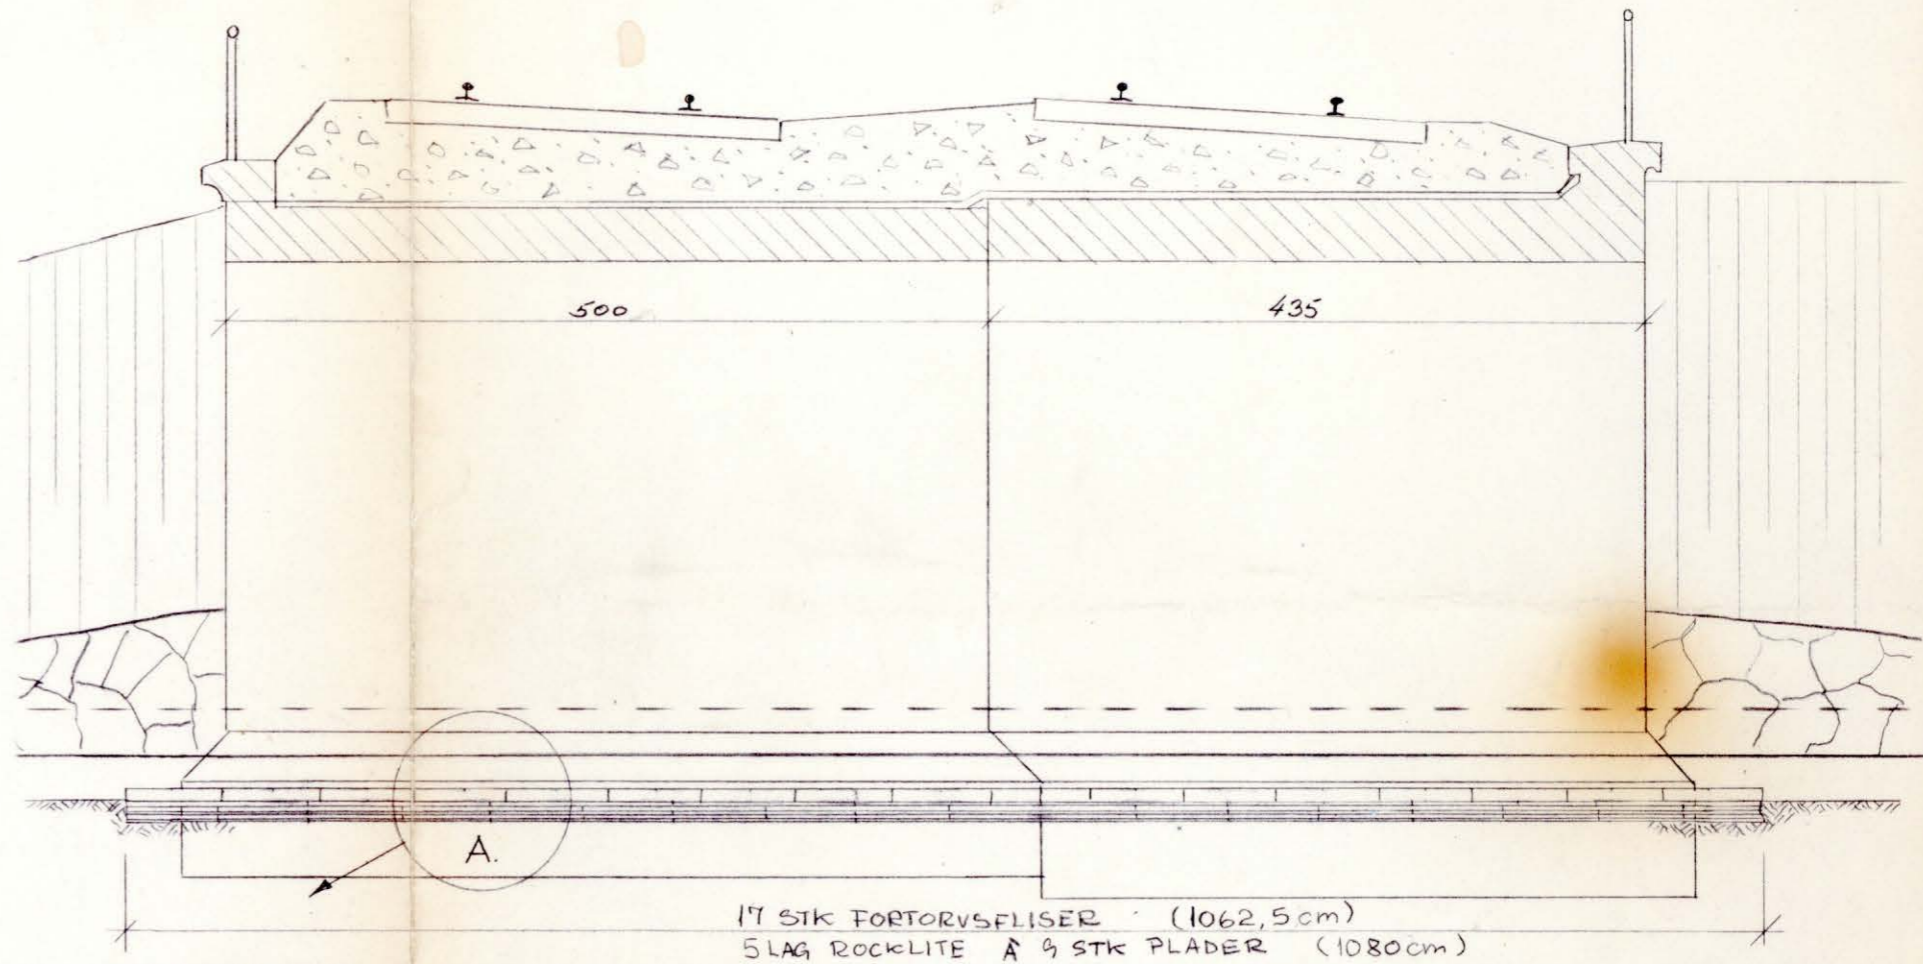

DETALJE B. 1:10

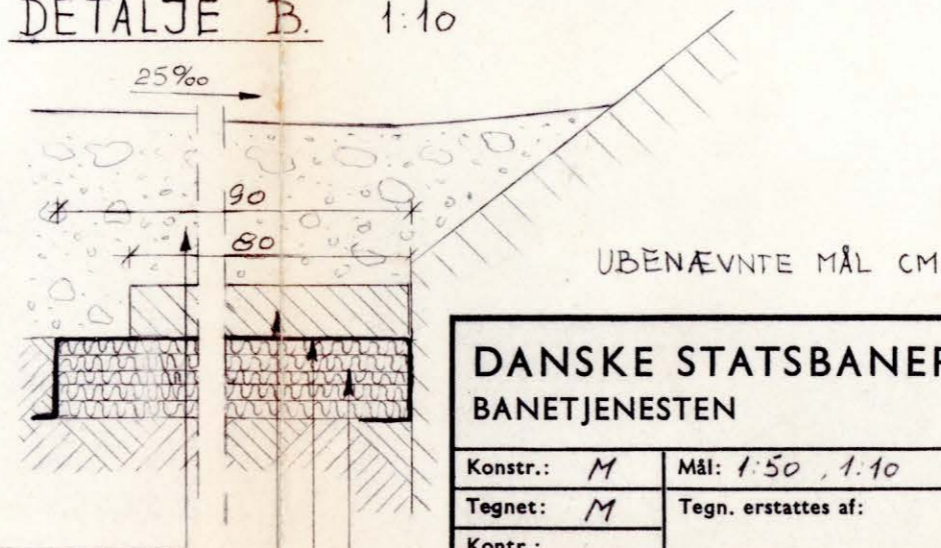

DANSKE STATS BANER		<i>Hobro - Ålborg km 240,353</i>	
BANETJENESTEN		4,0 m underføring	
Konstr.: M		Mål: 1:50, 1:10	
Tegnet: M		Tegn. erstattes af:	
Kontr.:			
Den 20/6-72		Bro nr 21164	
E.B. <i>[Signature]</i>			
Udf. 19	rev. e. udf. d. / 19	Rettet	
		Dato	
			7.211.001
			Arkiv: