



Bomr. Ar. *Neo V-211-64*
 2717197 2 Bilag nr. 2
 3 bilag nr. 2


TVÆRSNIT 1:50

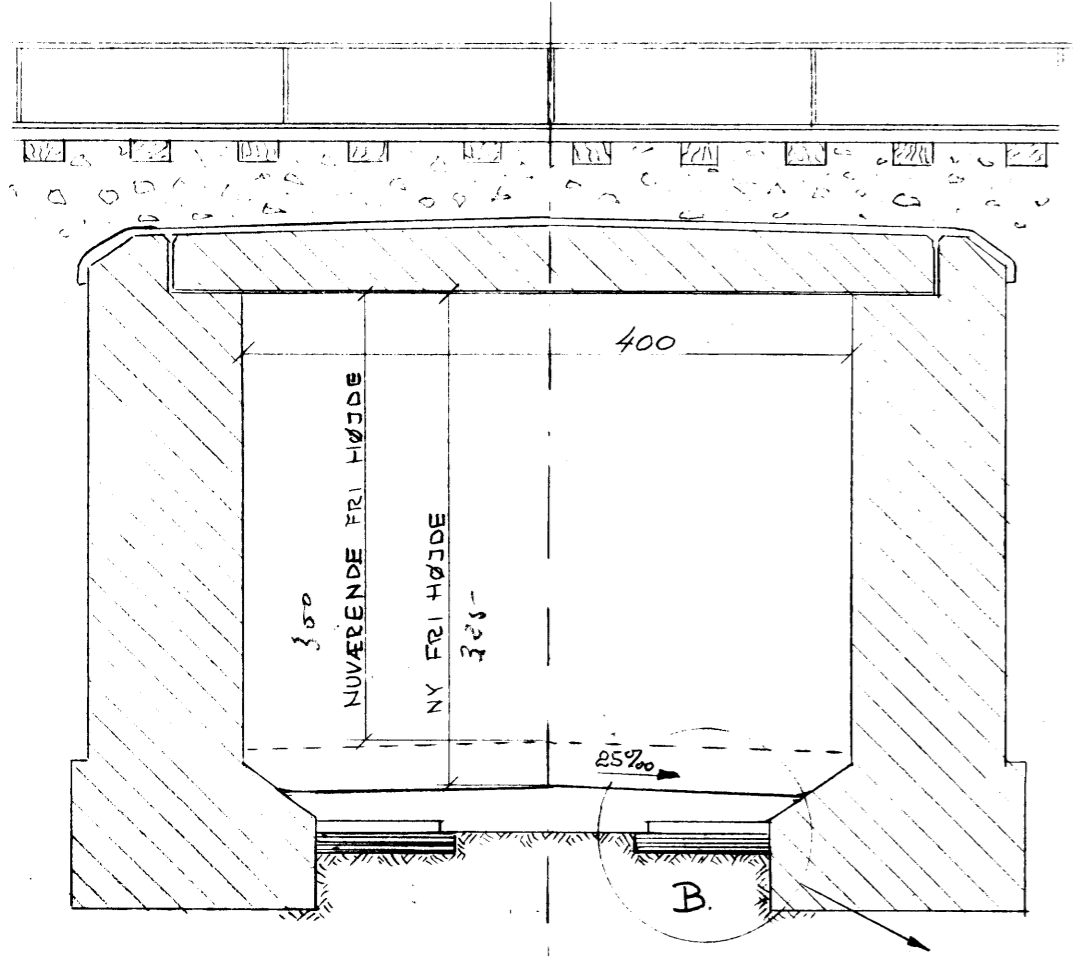


DETALJE A. 1:10

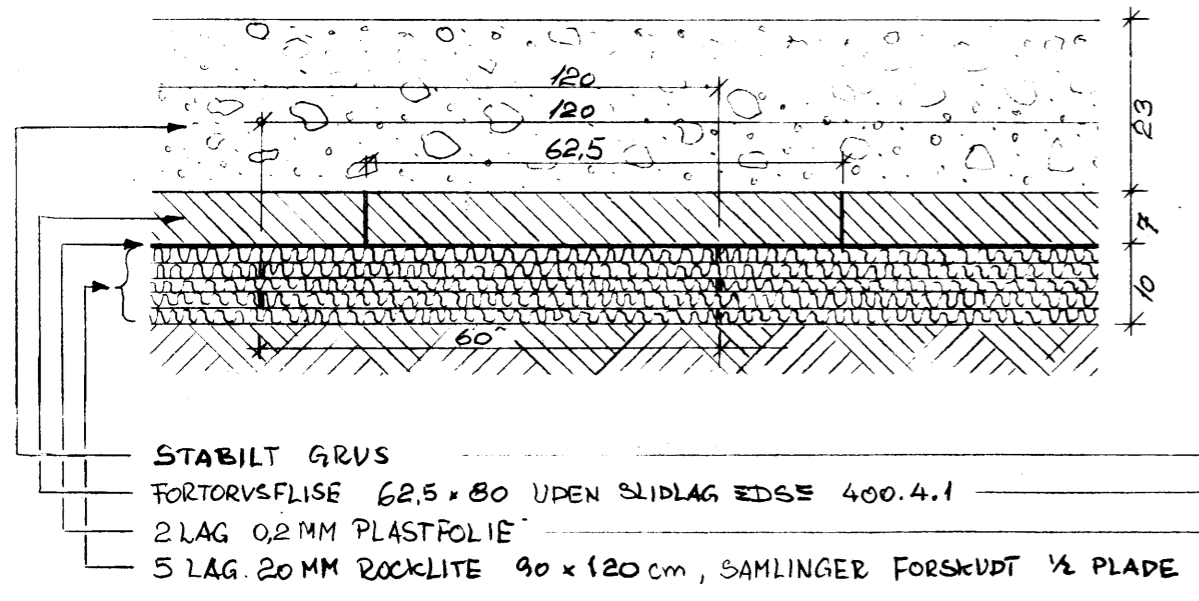

LÆNGDESNIIT 1:50

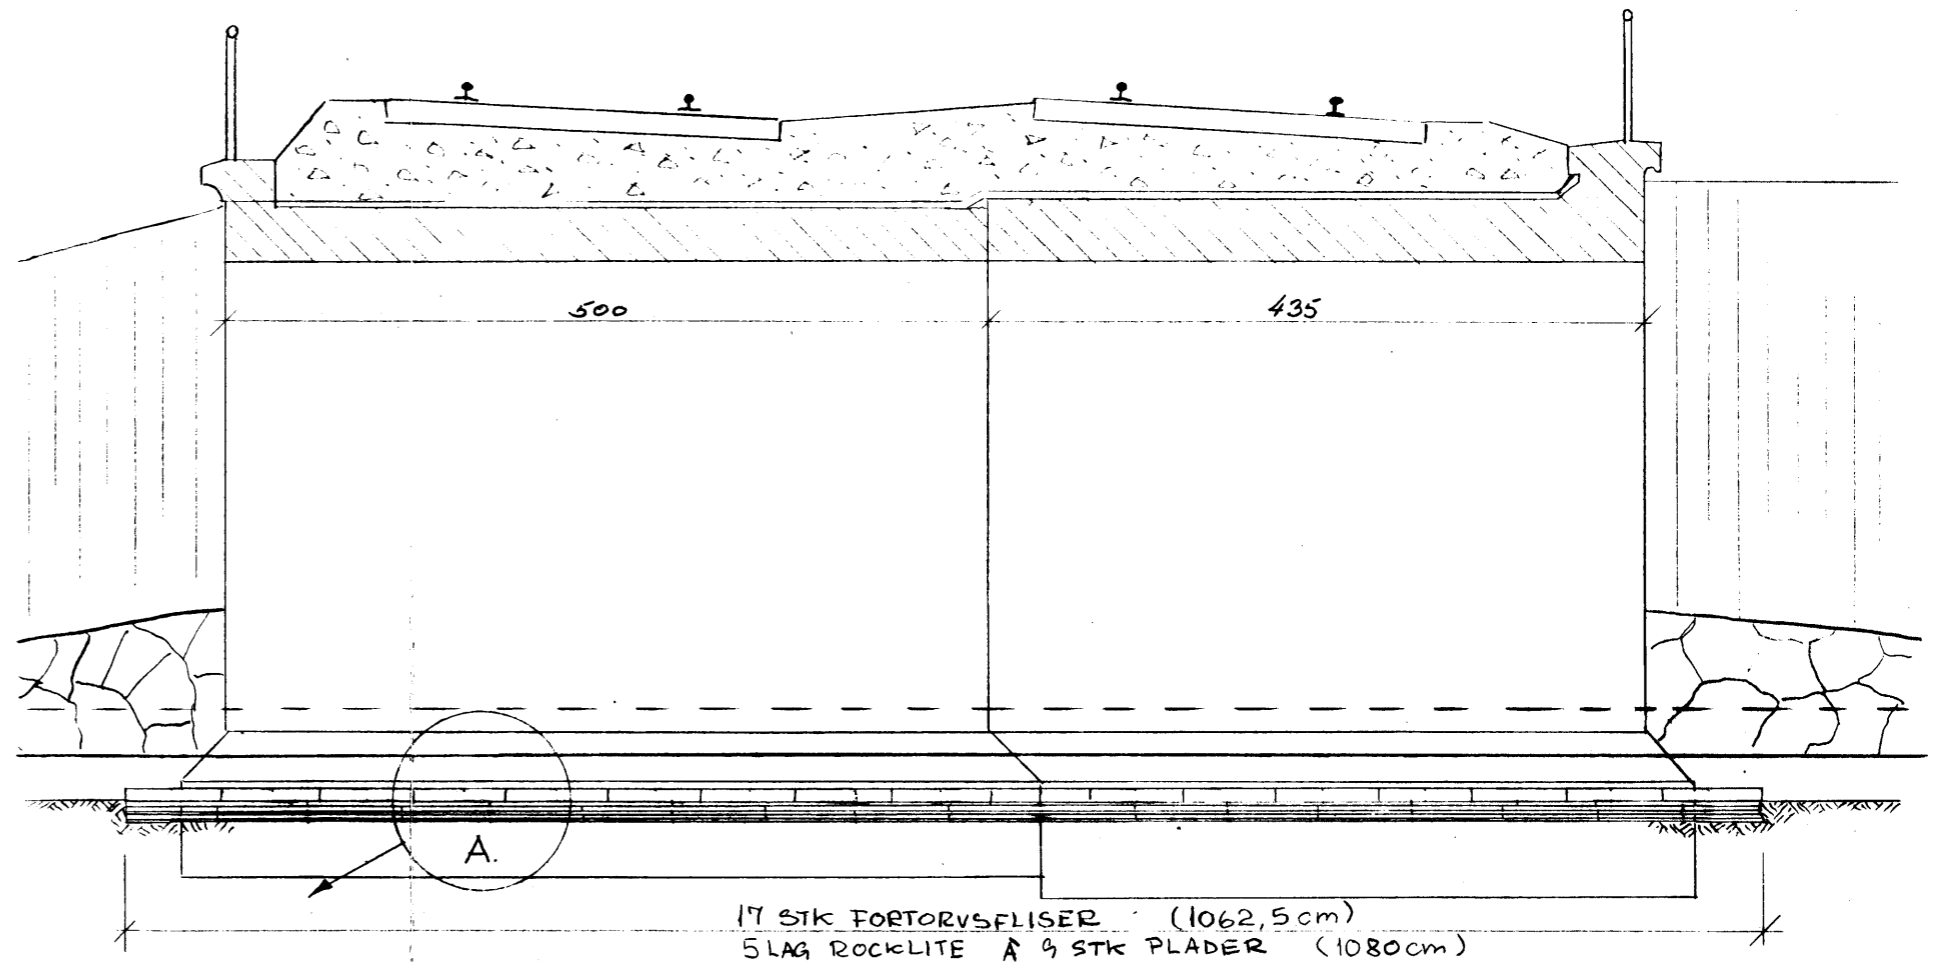

DETALJE B. 1:10

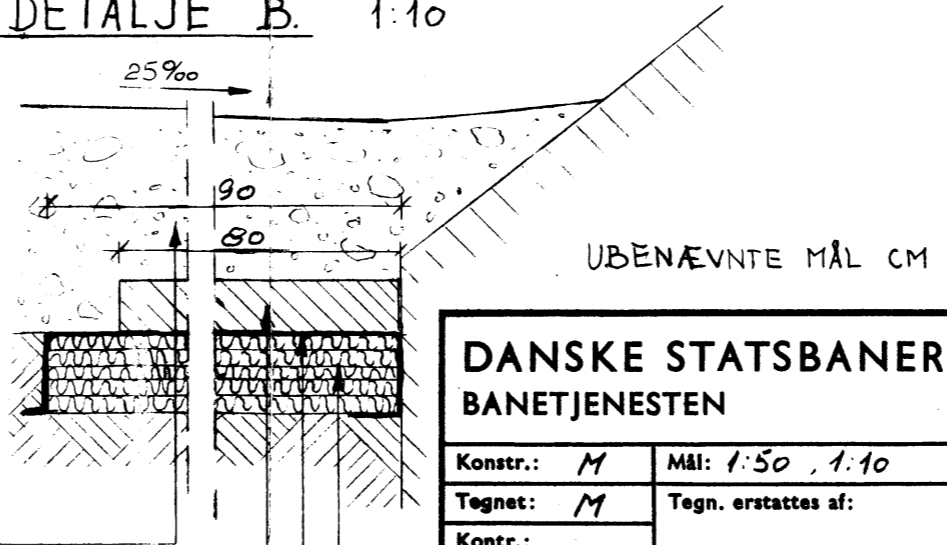

DANSKE STATS BANER		<i>Hobro - Ålborg km 240,353</i>	
BANETJENESTEN		4,0 m underføring	
Konstr.: M	Mål: 1:50, 1:10	Sænkning af vejbanen i underf.	
Tegnet: M	Tegn. erstattes af:		
Kontr.:			
Den 20/6-72	<i>EB</i>	Bro nr. 21164	
Udf. 19	rev. e. udf. d. 19	Rettet	
		Dato	

7.211.001

Arkiv: