


Statsbaneanlægene.

Kvægrampe.

1888.


Snit a-b.

Plan 4.

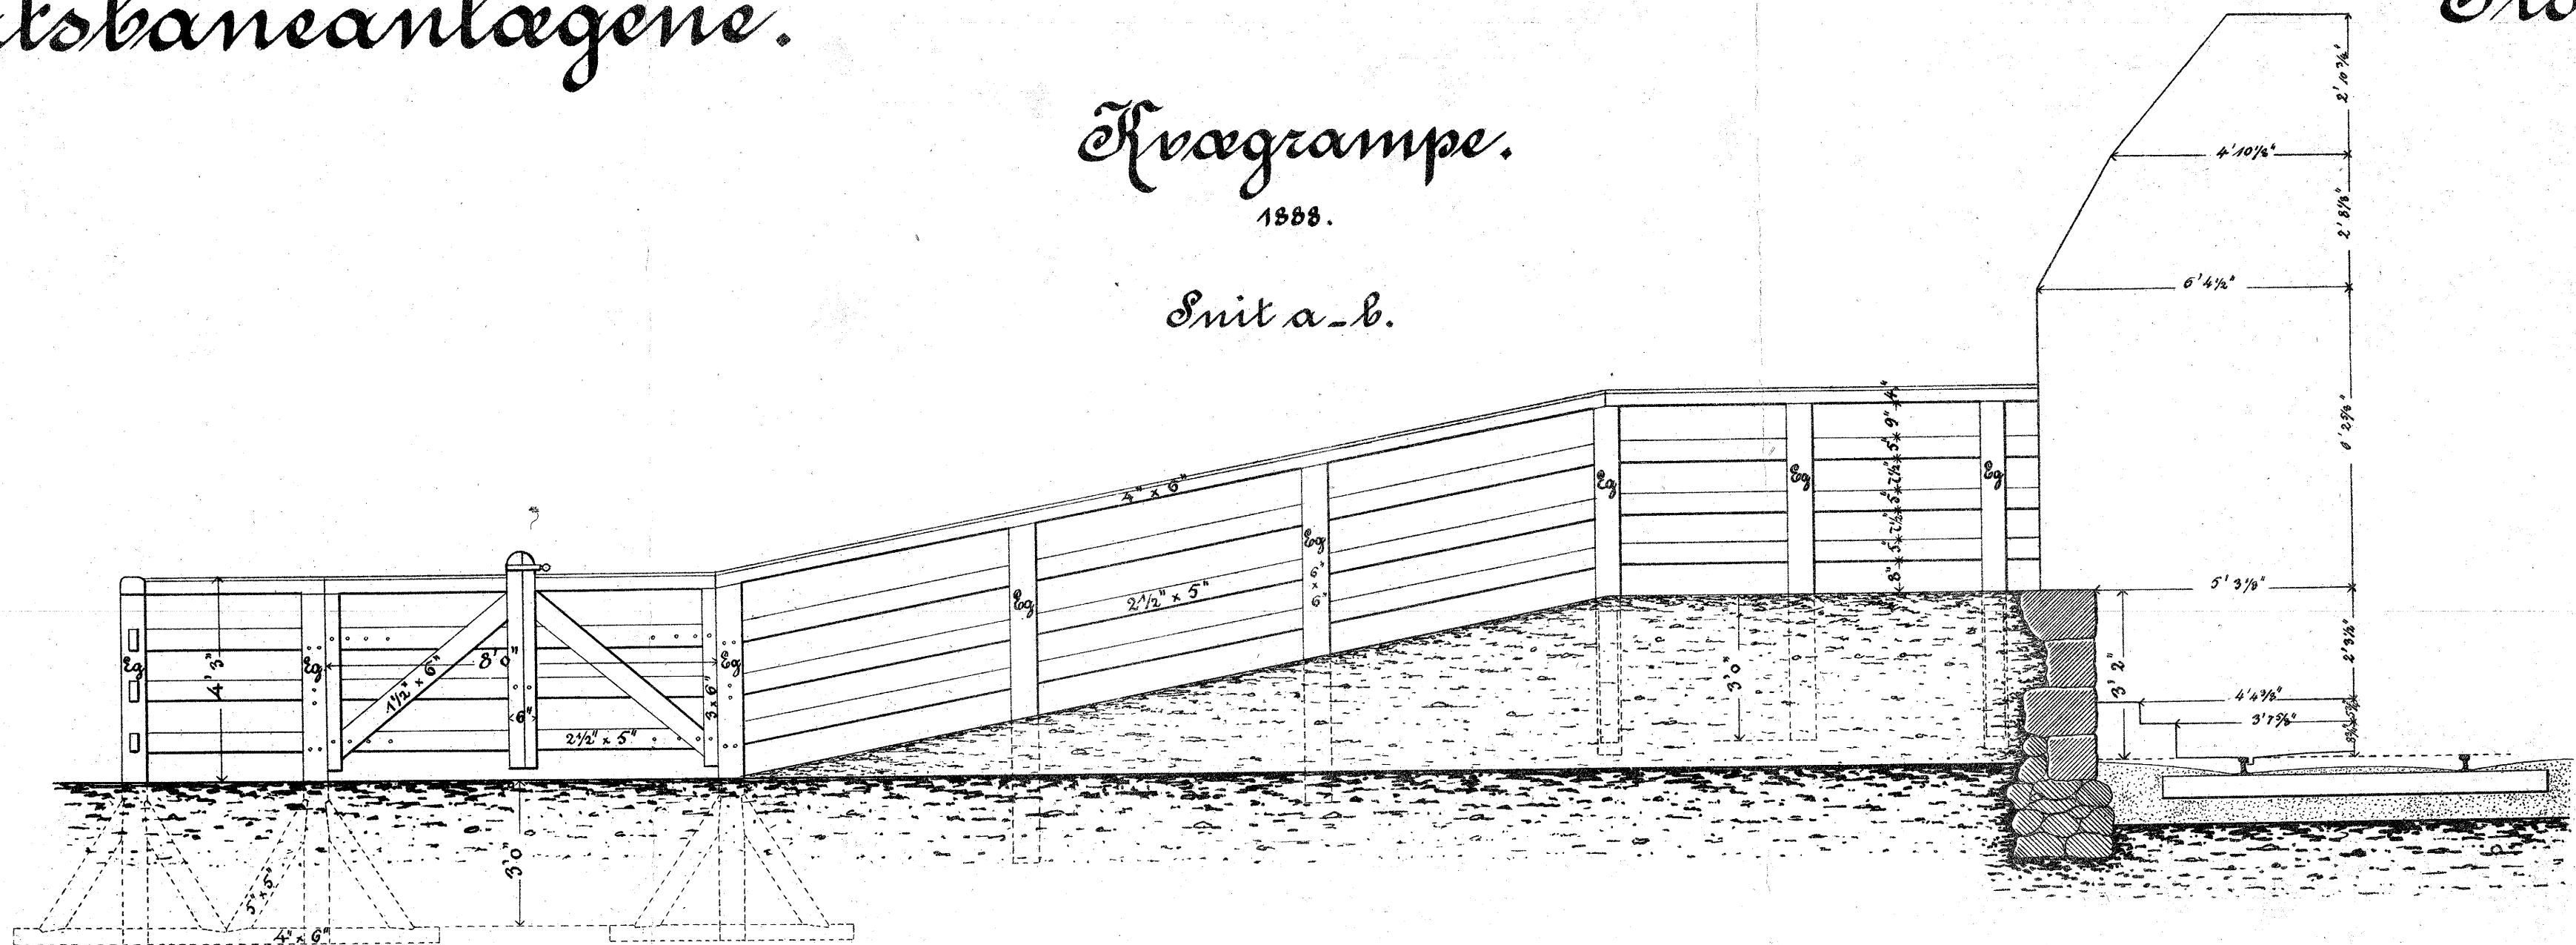


Plan.

1. 144.

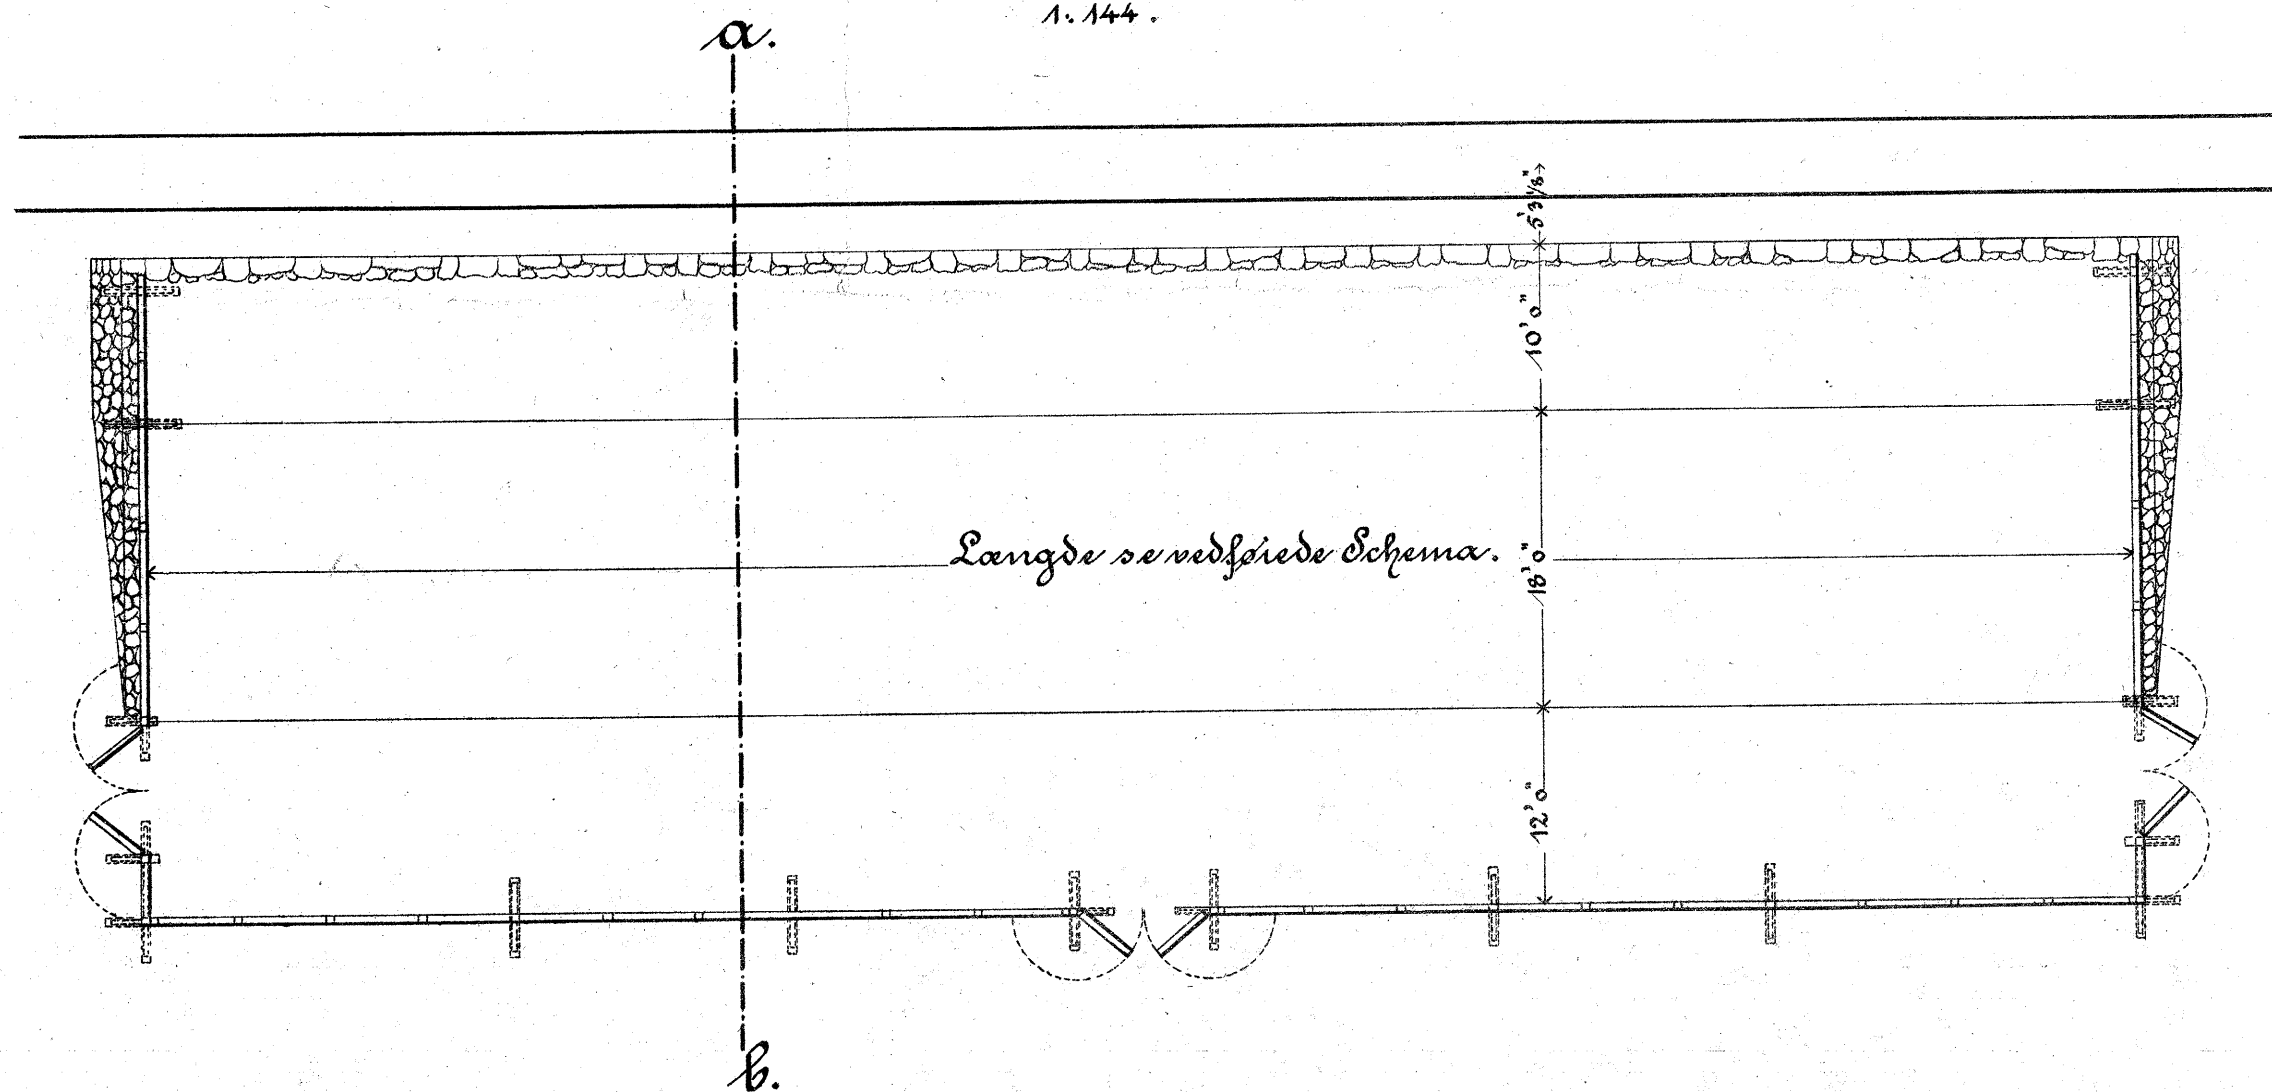

Løage.
set forfra.

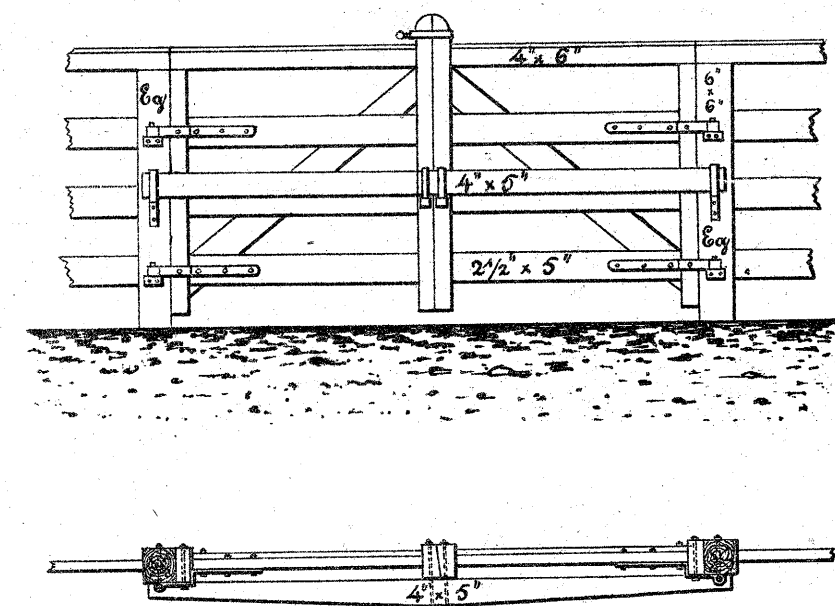

Rampe for 1 Vognladning. Længde 15 Fod.

2	40
3	65
4	90
5	115
6	140