
Sporanlæget i Frihavnen.


Grube til Vognvendeskiver.

1:20.

Snit A-B.

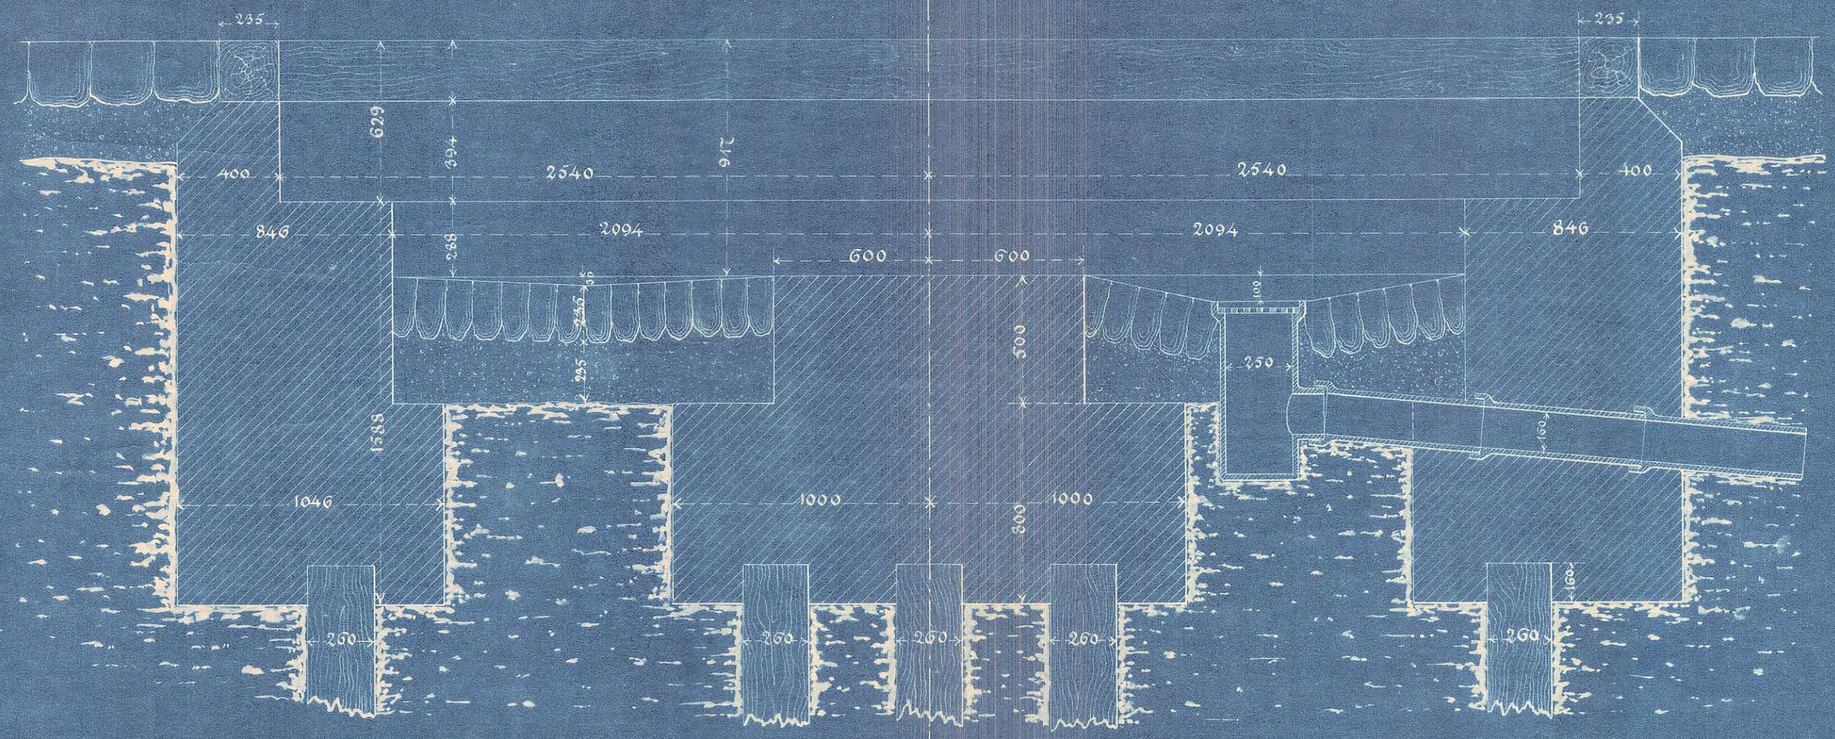

Plan.

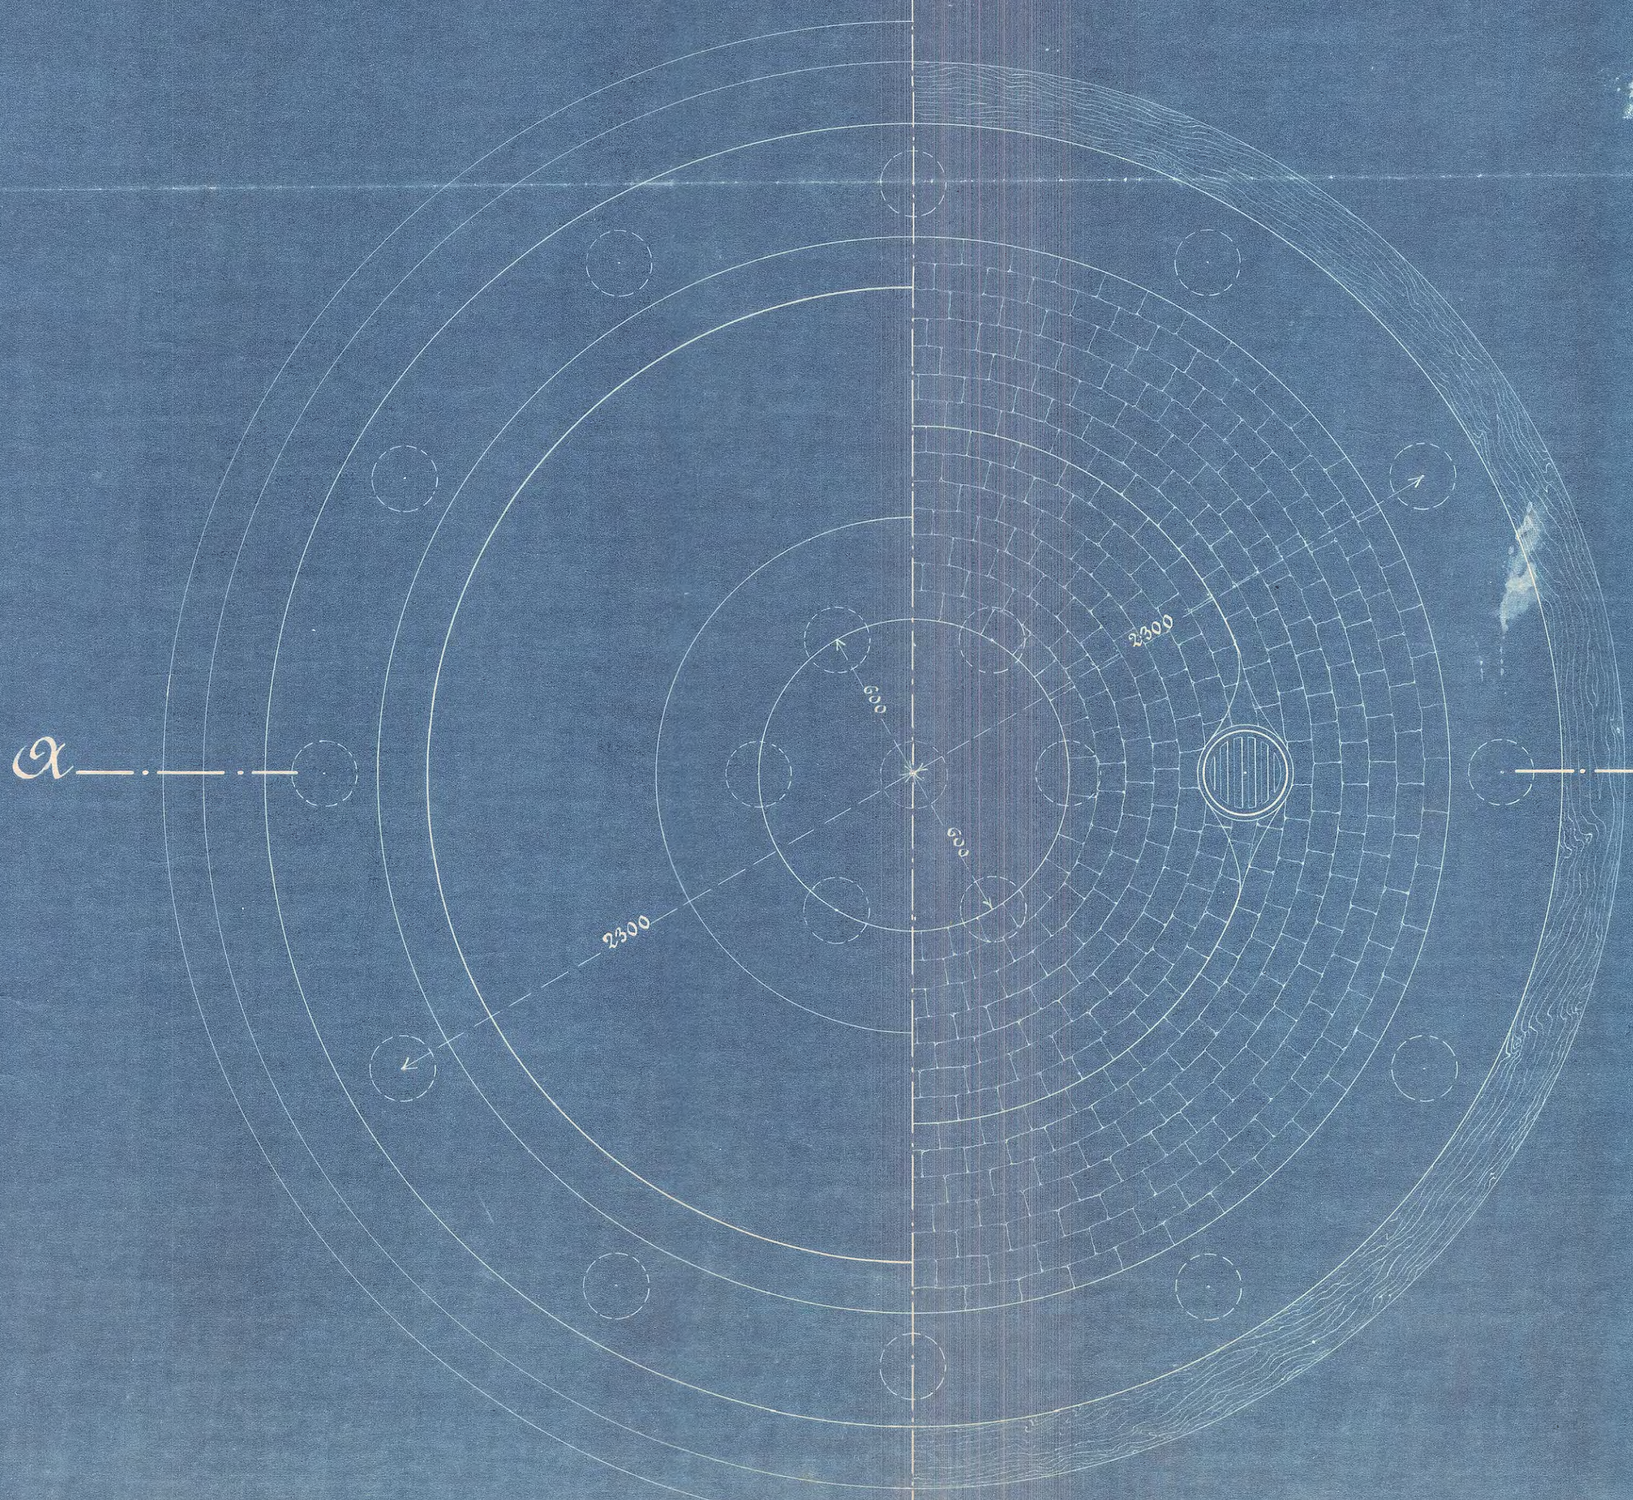

1:20.

100 50 0 1 2 3 4 Mtr.

354

København Januar 1894.

32018