
Sporanlæget i Frihavnen.


Grube til Vognvendeskiver.

1:20.

Snit A–B.

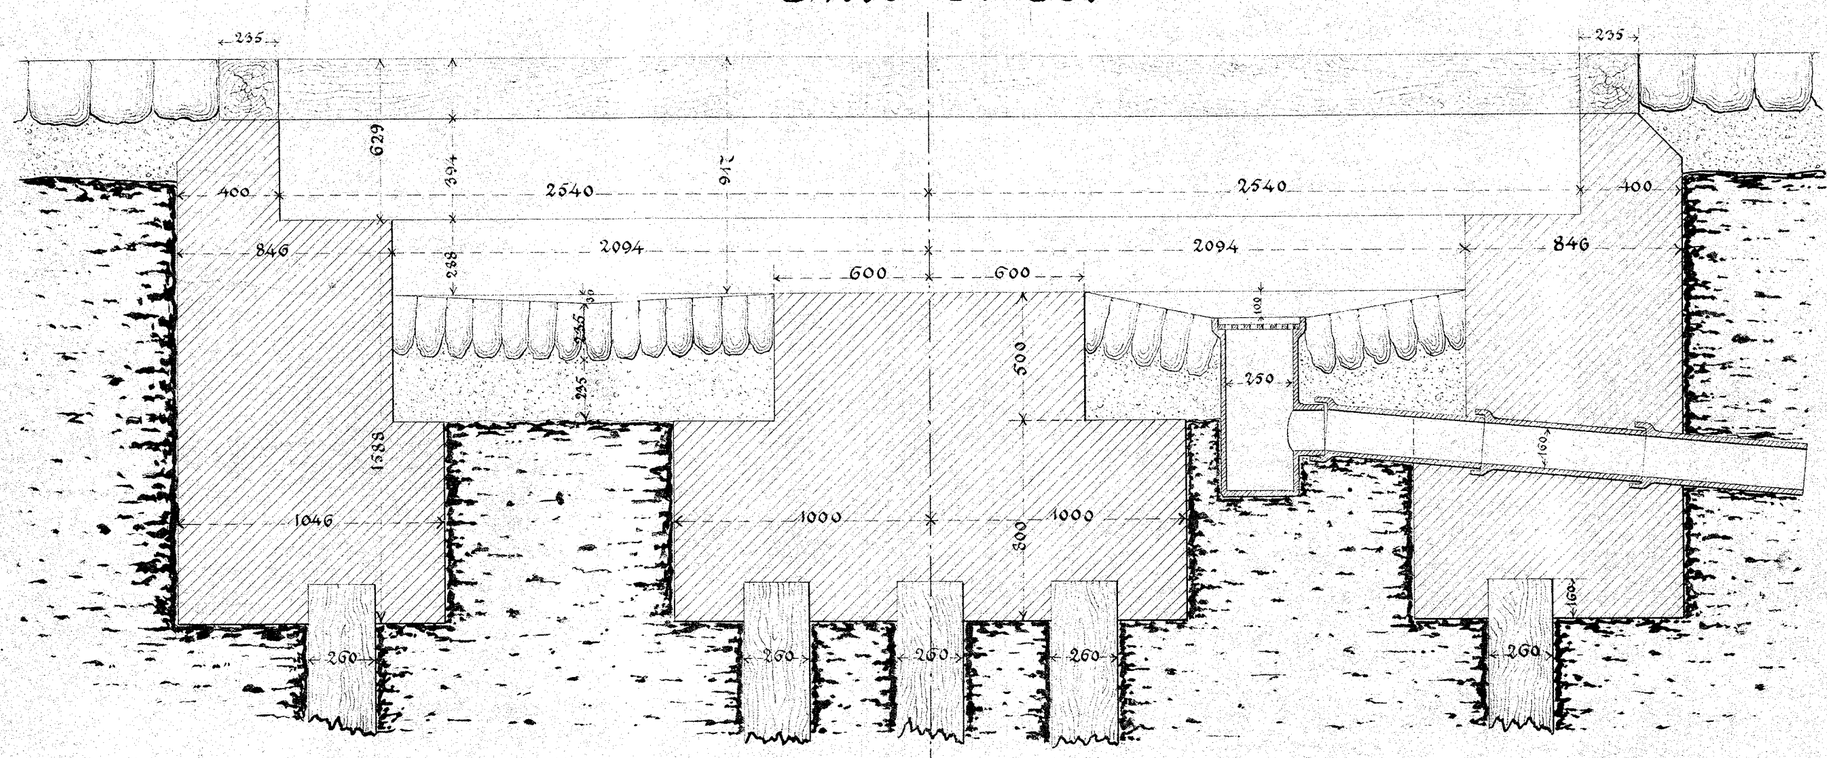

Plan.

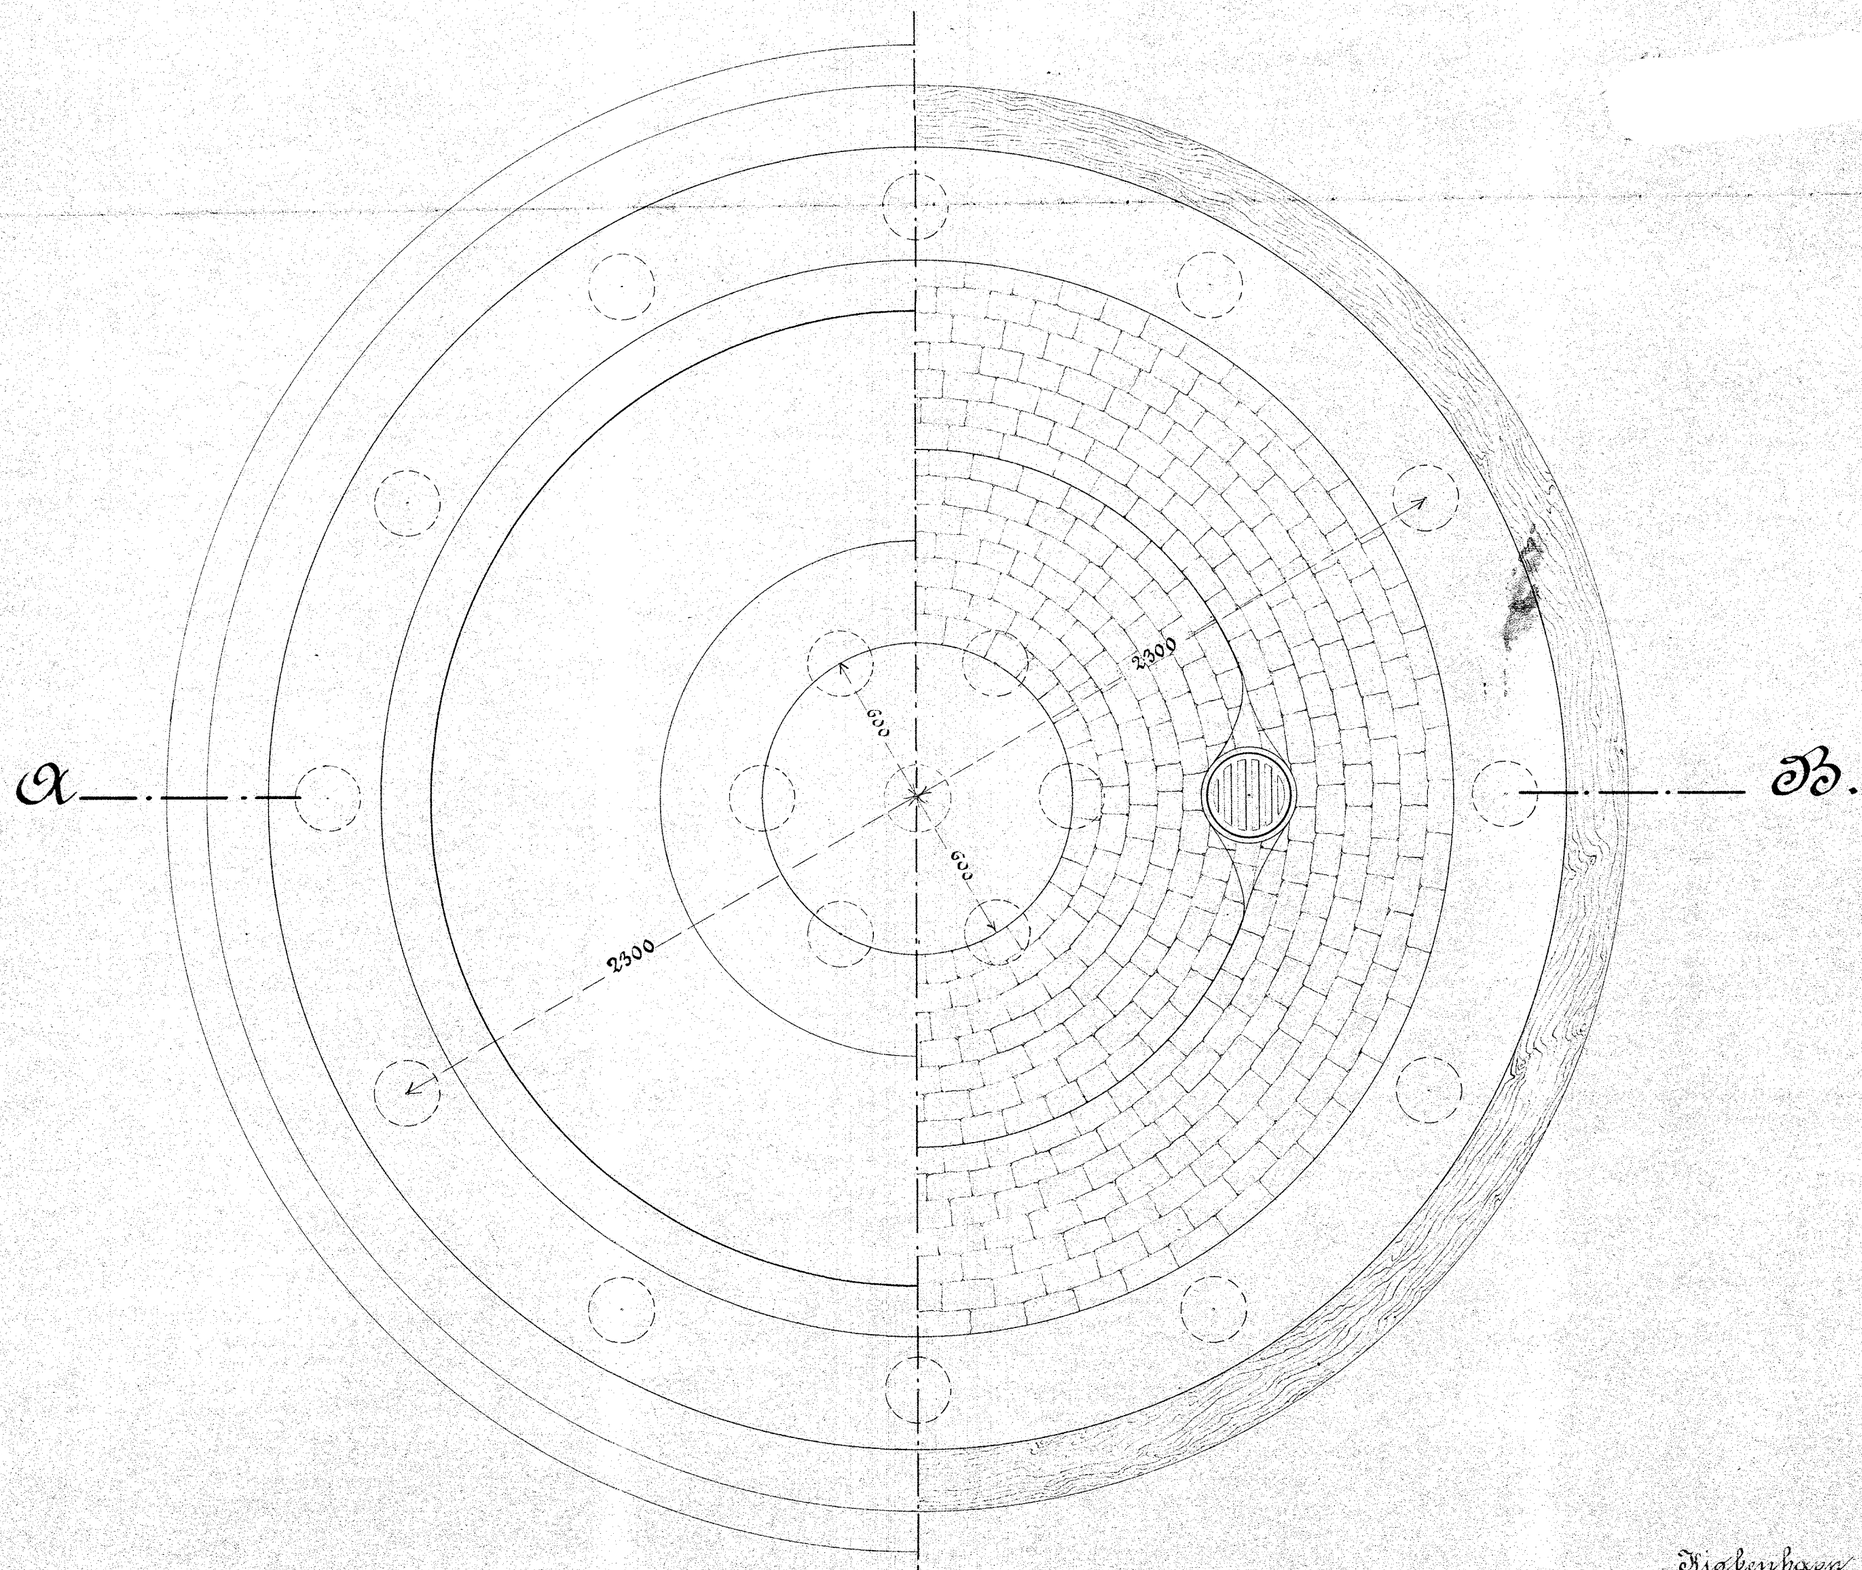

1:20.

100 50 0 1 2 3 4 Mtr.

354

Kjøbenhavn Januar 1894.