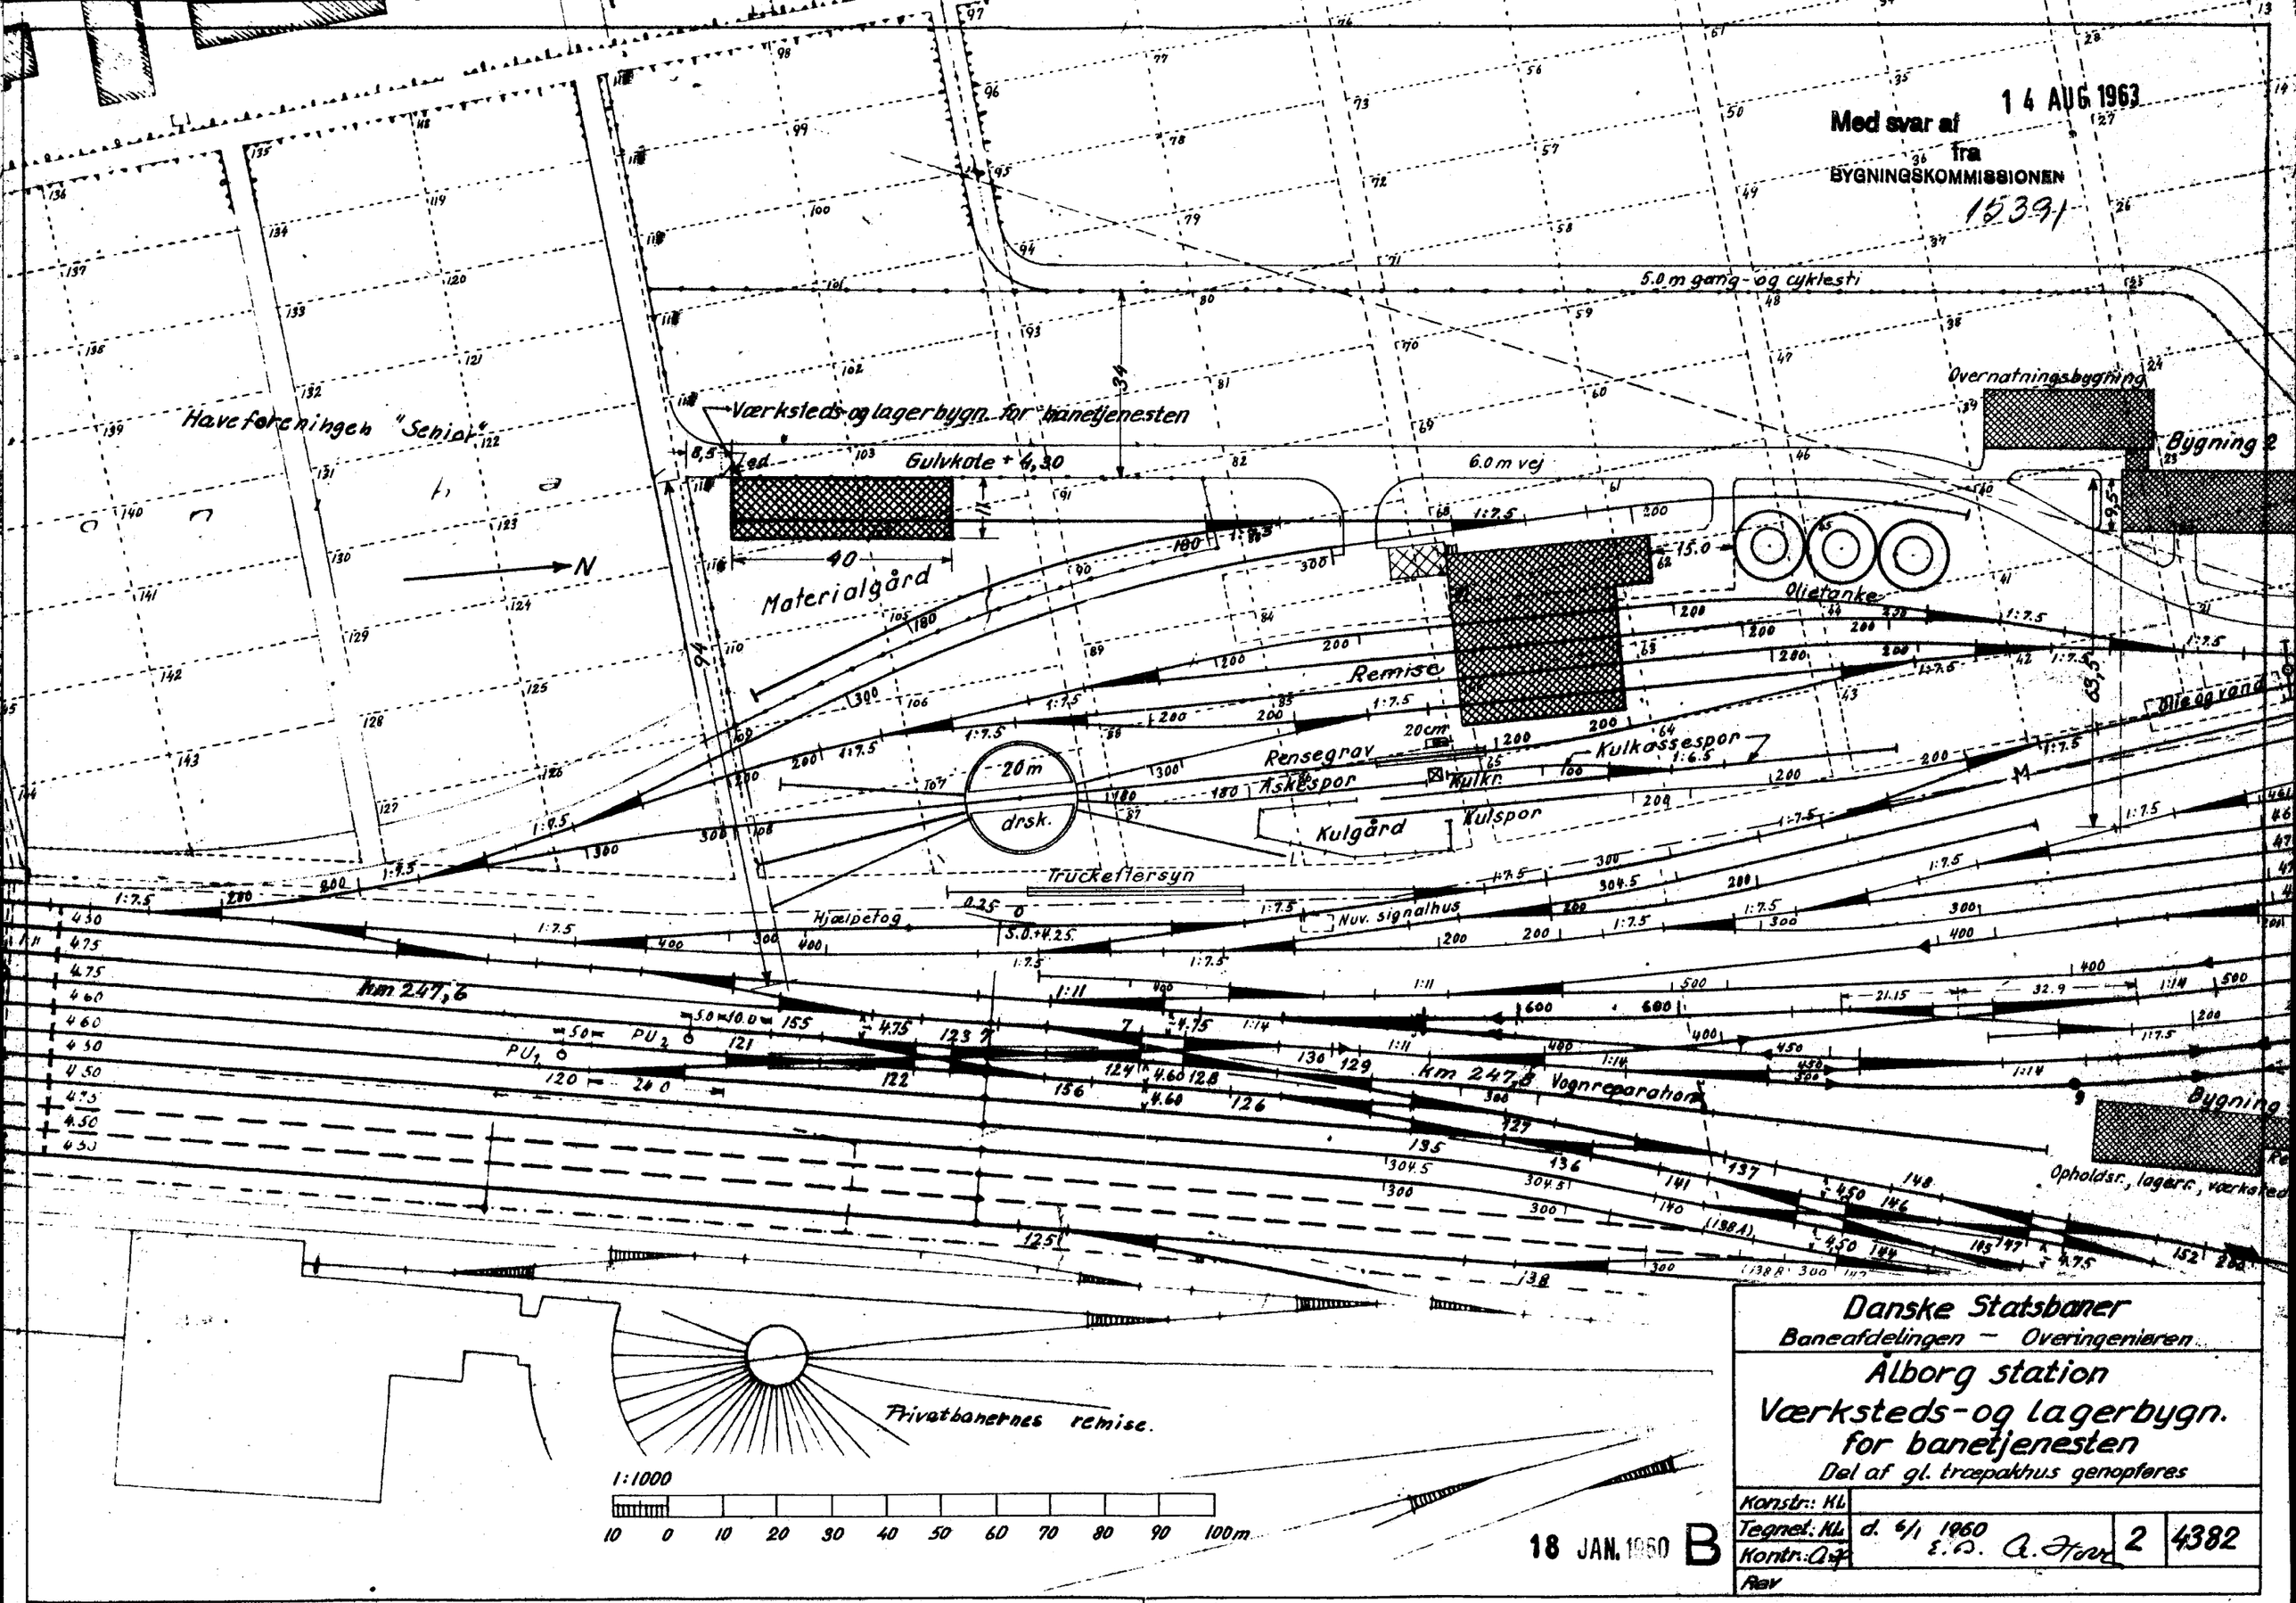

Med svar af
fra
BYGNINGSKOMMISSIONEN
14 AUG 1963
15391
5.0 m gang- og cyklesti
Overnatningsbygning
Bygning 2
Haveforeningen "Senior"
Værksteds- og lagerbygn. for banetjenesten
Gulvkote + 4,30
6.0 m vej
Materialgård
Olietanke
Remise
Rensegrav
Askespor
Kulkassespor
Kulkr.
Kulgård
Kulspor
Olie og vand
20 m
drsk.
Truckeftersyn
Hjælpetog
Nuv. signalhus
km 247,6
km 247,8
Vognreparation
Bygning
Opholdsr., lagerr., værksted
Privatbanernes remise.
1:1000
10 0 10 20 30 40 50 60 70 80 90 100m
18 JAN. 1960 B
Danske Statsbaner
Baneafdelingen – Overingenieren
Ålborg station
Værksteds- og lagerbygn.
for banetjenesten
Del af gl. træpakhus genopføres
Konstr.: KL
Tegnet: KL
Kontr.: A.F.
d. 6/1 1960
2
4382
Rev