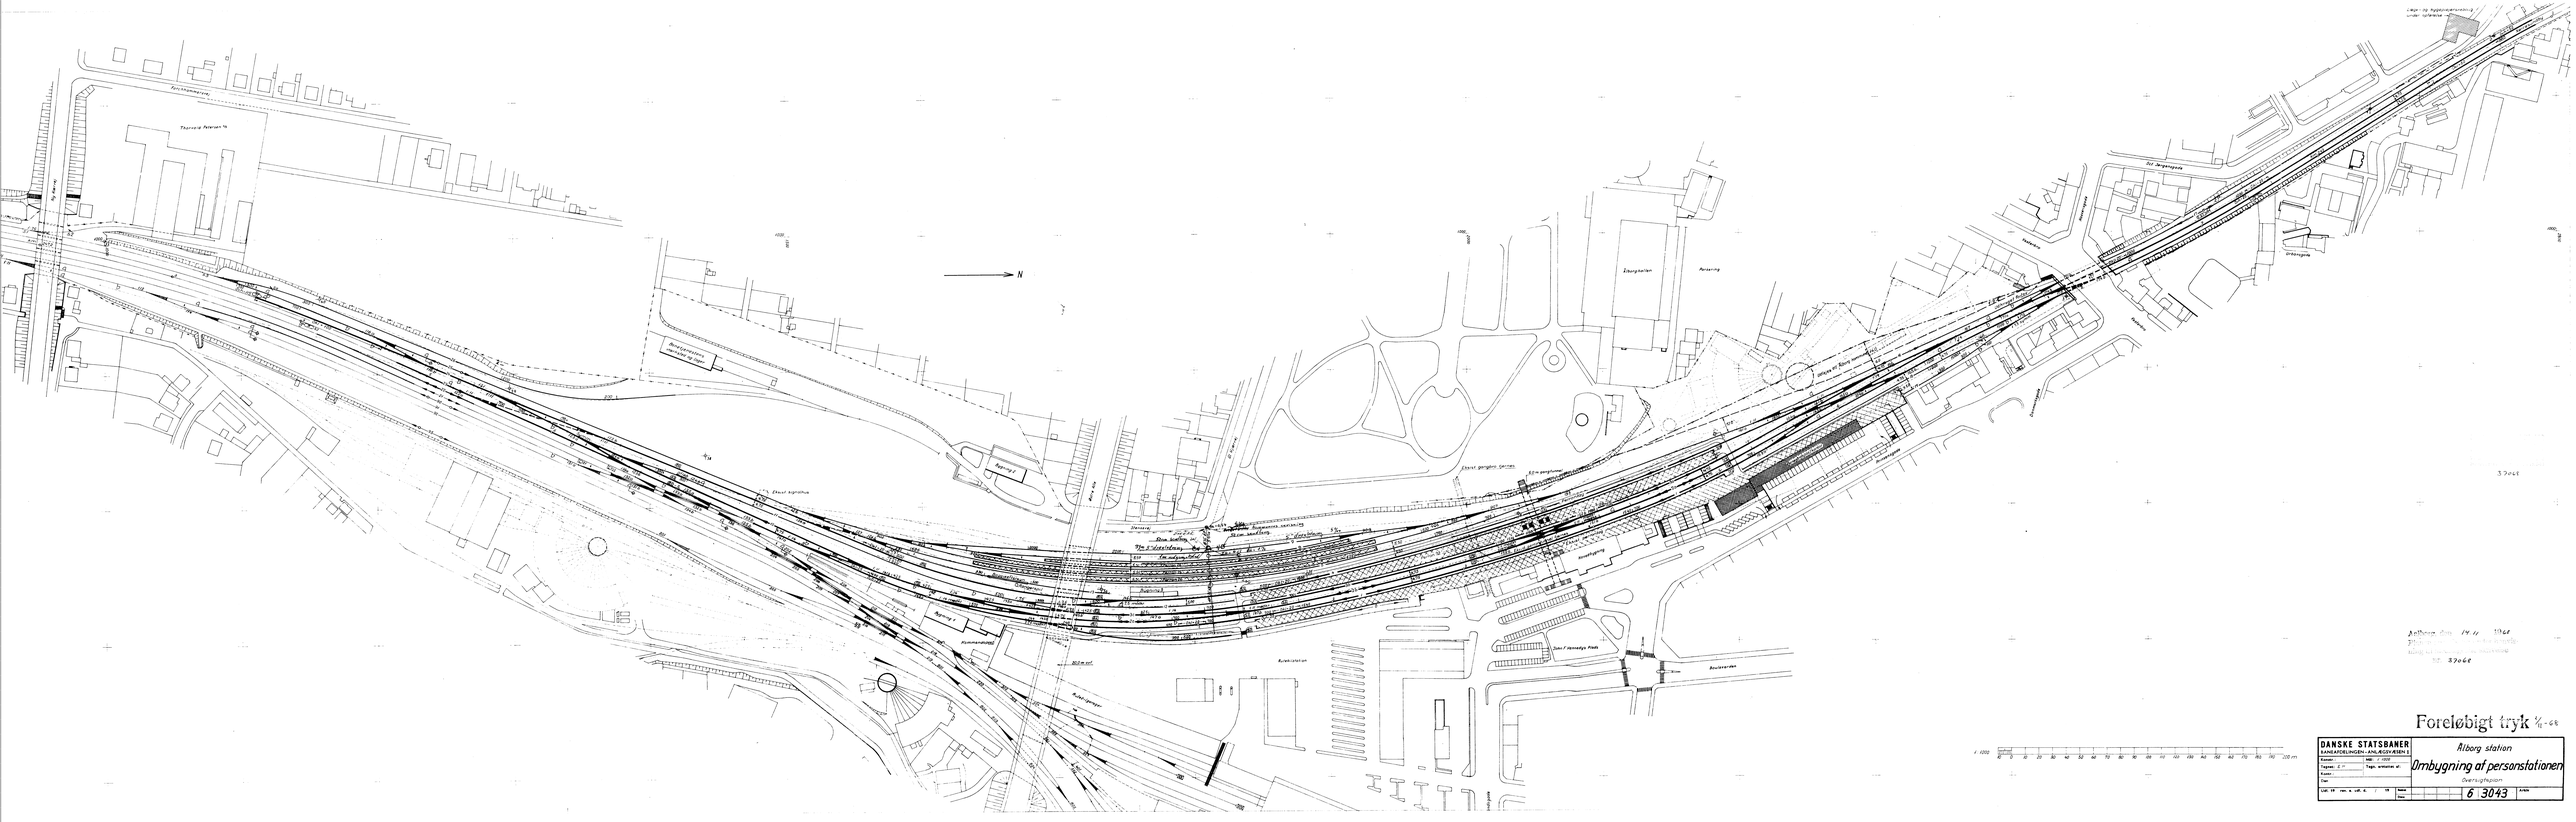

N
Aalborg station
Ombygning af personstationen
Oversigtsplan
6 3043
DANSKE STATSBANER
BANEAFDELINGEN - ANLÆGSVÆSEN
Foreløbigt tryk