


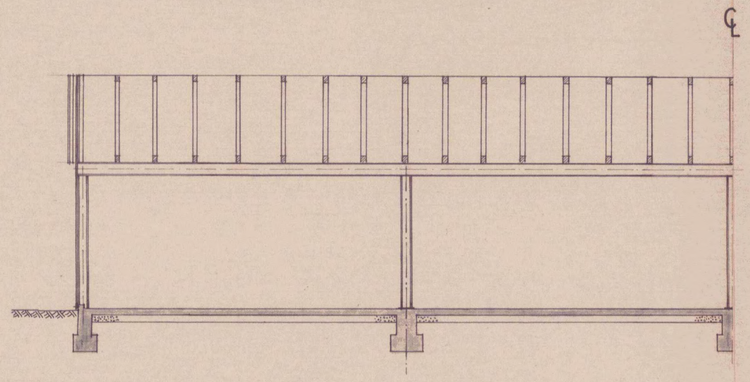


SNIT C-C, 1:100

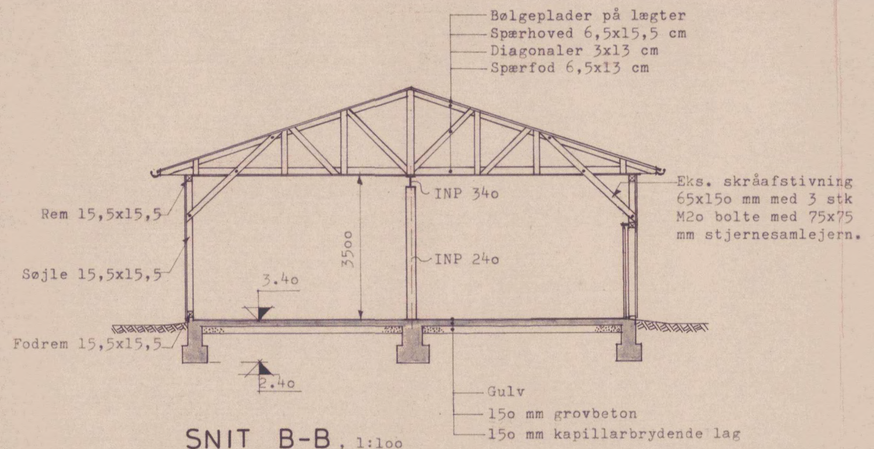


SNIT B-B, 1:100

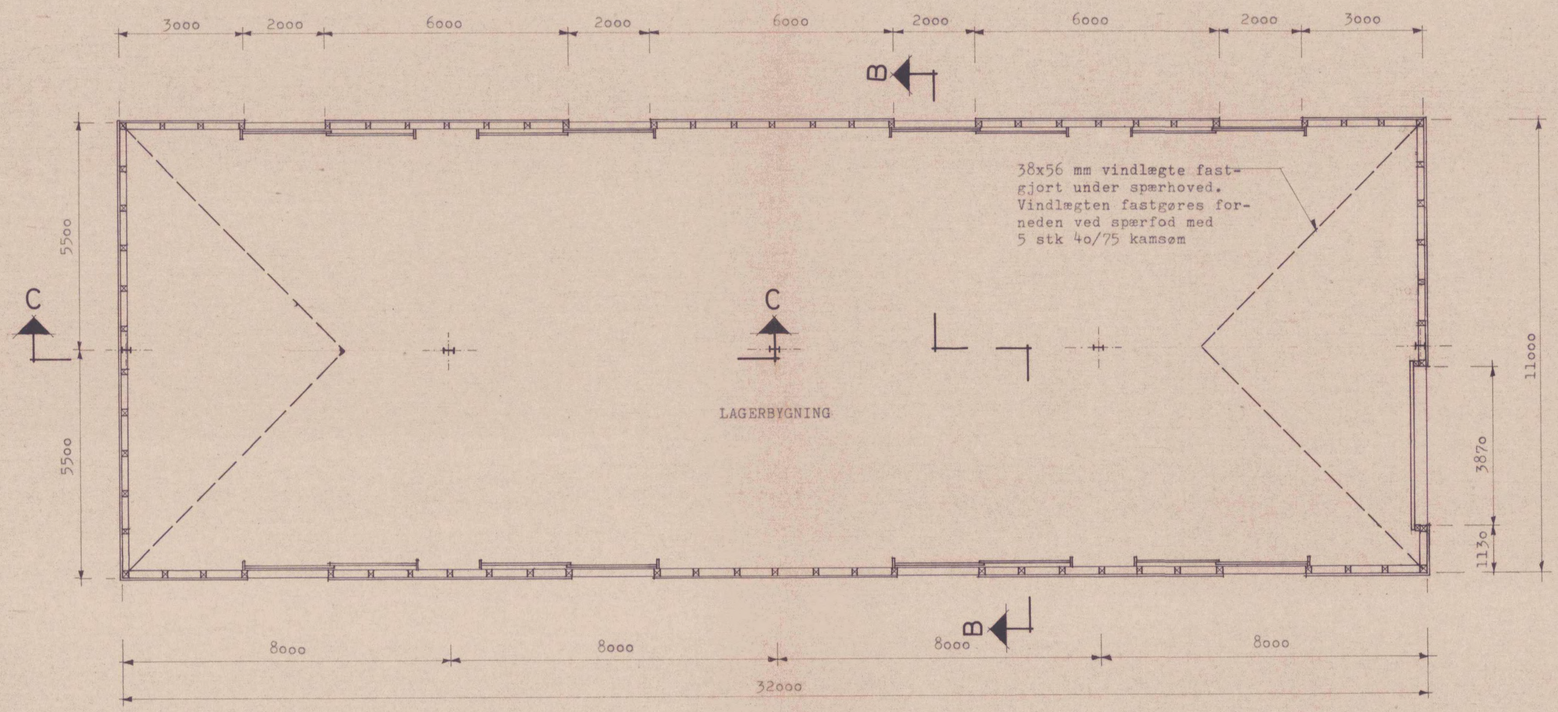

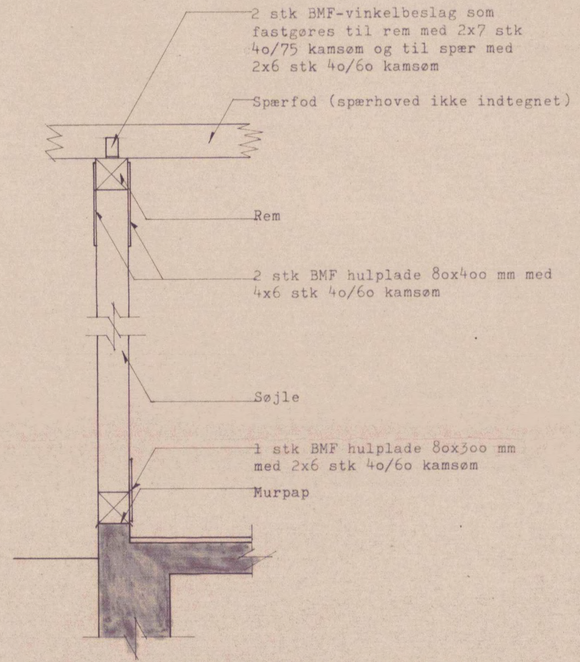

DETAIL AF FORANKRING VED VÆG, 1:20
(Ændret i forhold til eks. bygning)

Bygningsinspektoratet

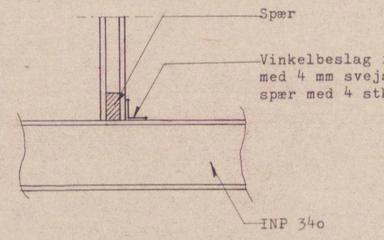

MODTAGET
18 OKT. 1978
Stadsark. kontor

DETAIL AF FORANKRING I MIDTE, 1:20

NOTE:
Alle materialer genanvendes i videst mulig omfang

Vedr. byggetilladelse af
- 2 NOV. 1978
J.nr.C. 36623

BRANDCHEFEN I AALBORG
23. OKT. 1978

Bilag 4 til høringsskrivelse
af d. 20/10 1978 til brandchefen

DSB - FLYTNING AF LAGERBYGNING

Plan og snit

STUDSTRUP & ØSTGAARD A/S
RADGIVENDE INGENIØRFIRMA
F.R.I.
Hasserisgade 35
Postboks 154
9100 Aalborg
Telef. 08 - 13 11 33

Sag nr.	Dato	Rev.				Tegning nr.
2301	13.10.78	A	B	C	D	21.101
Tegn. AAVG/JSJ	Mål 1:100, 1:20					