


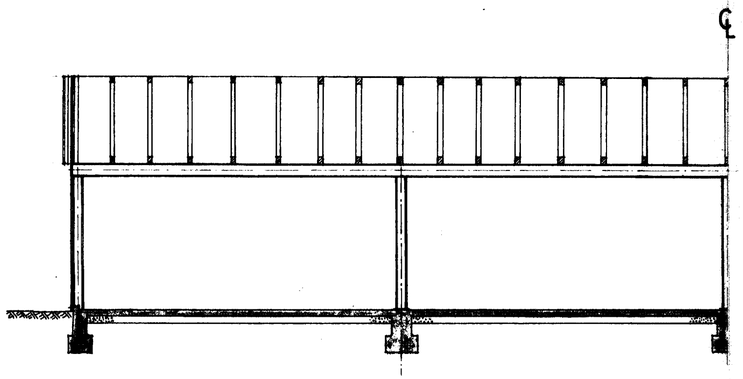


SNIT C-C, 1:100

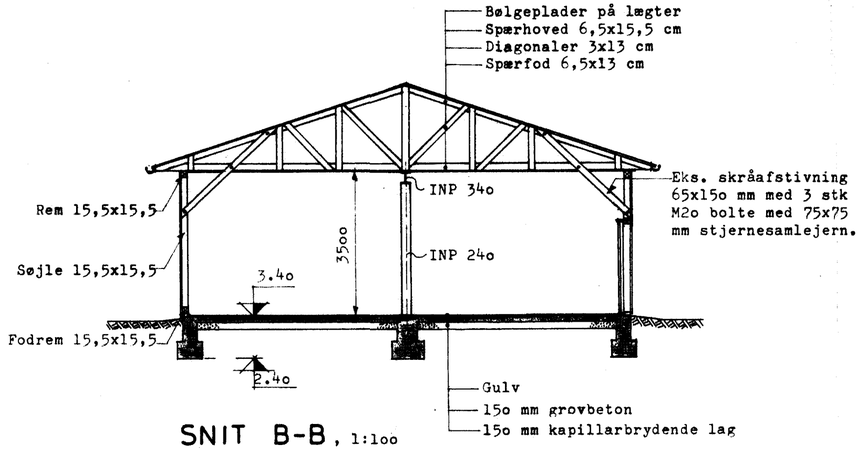

SNIT B-B, 1:100

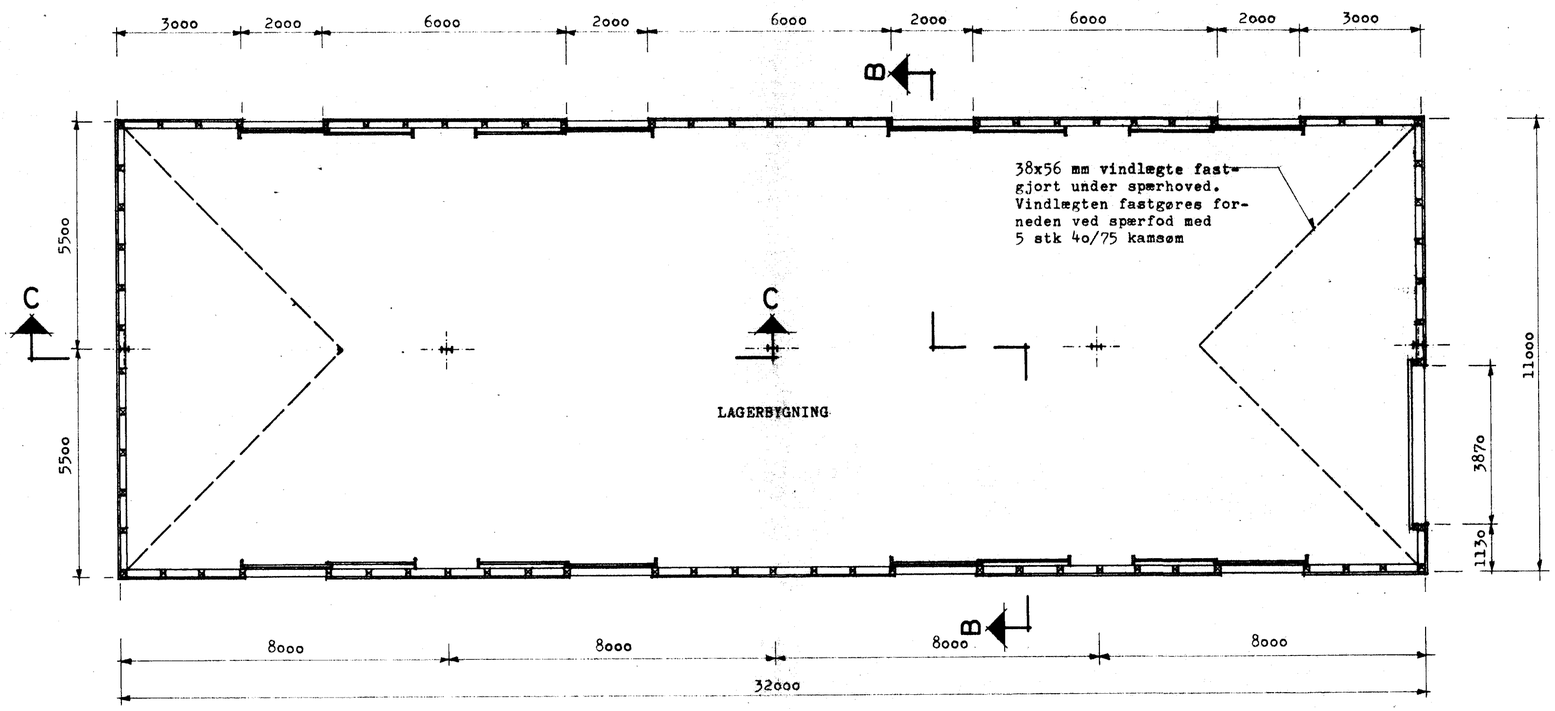


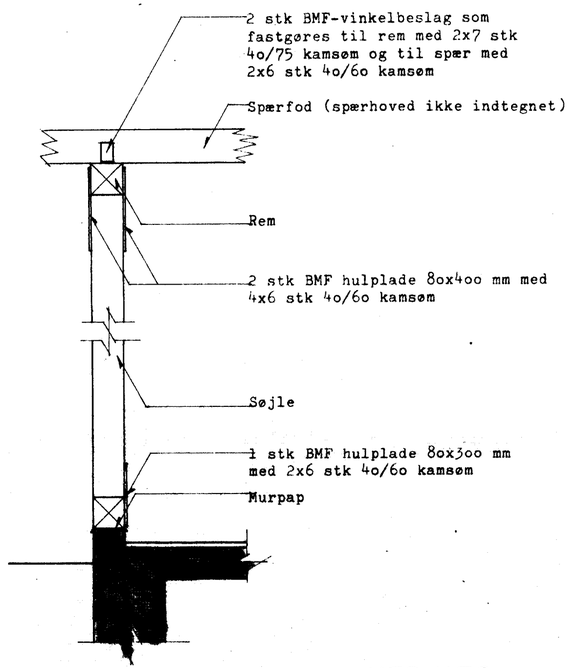

DETAIL AF FORANKRING VED VÆG, 1:20

(Ændret i forhold til eks. bygning)

Bygningsinspektoratet

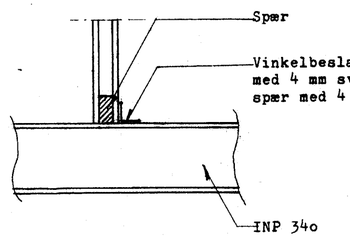

MODTAGET
18 OKT. 1978
Stadsark. kontor

DETAIL AF FORANKRING I MIDTE, 1:20

NOTE:
Alle materialer genanvendes i videst mulig omfang

Vedr. byggetilladelse af
- 2 NOV. 1978
J.nr.C. 36623

BRANDCHEFEN I AALBORG
23. OKT 1978

Bilag 4 til høringsskrivelse
af d. 20/10 1978 til brandchefen

DSB - FLYTNING AF LAGERBYGNING						**STUDSTRUP & ØSTGAARD A/S** RÅDGIVENDE INGENIØRFIRMA F.R.I. Hasserisgade 35 Postboks 154 9100 Aalborg Telef. 08 - 13 11 33
Plan og snit						
Sag nr. 2301	Dato 13.10.78	Rev. A	B	C	D	Tegning nr. 21.101
Tegn. AAVC/JSJ	Mål 1:100, 1:20					