

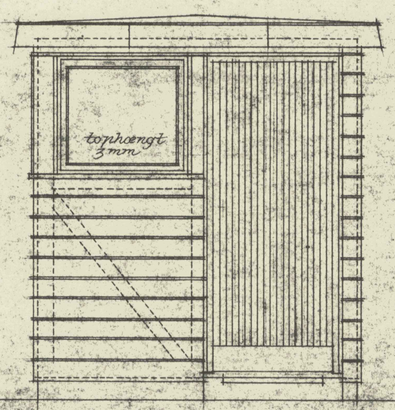



Gavl med indgangsdør

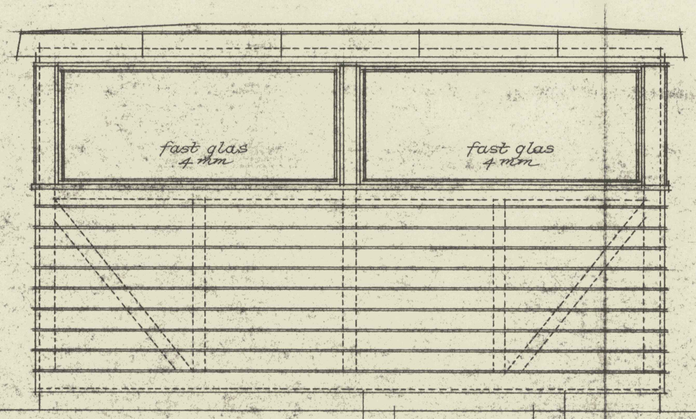



Opstalt med brovægt

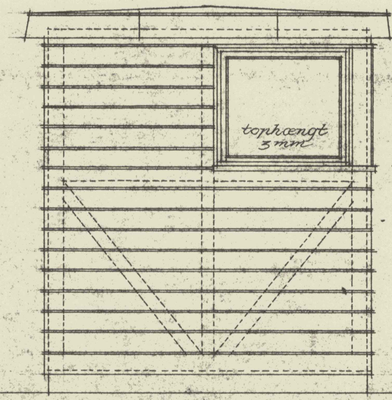


Gavl

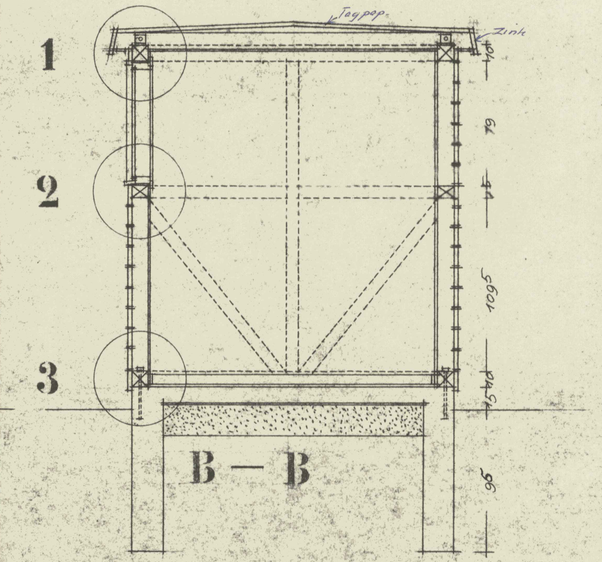

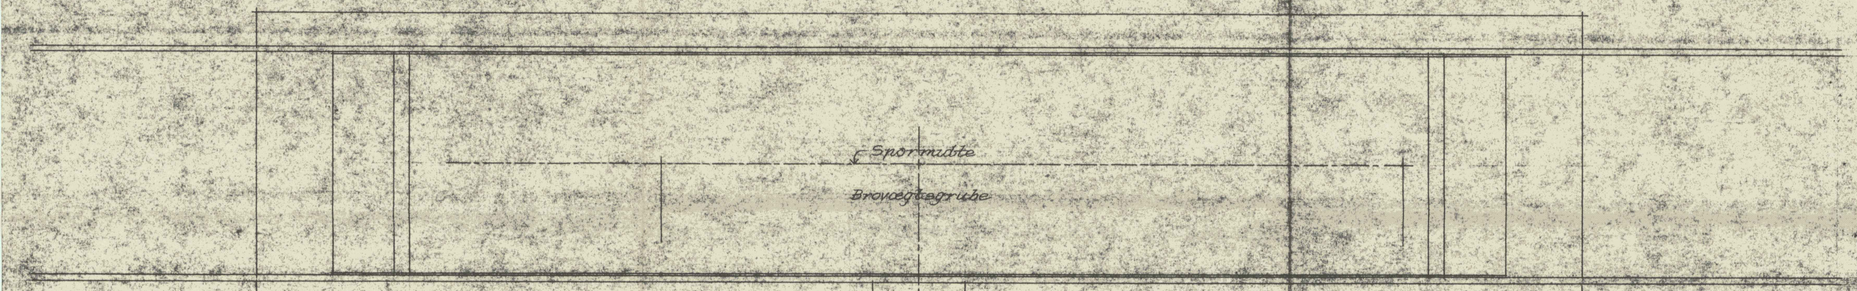

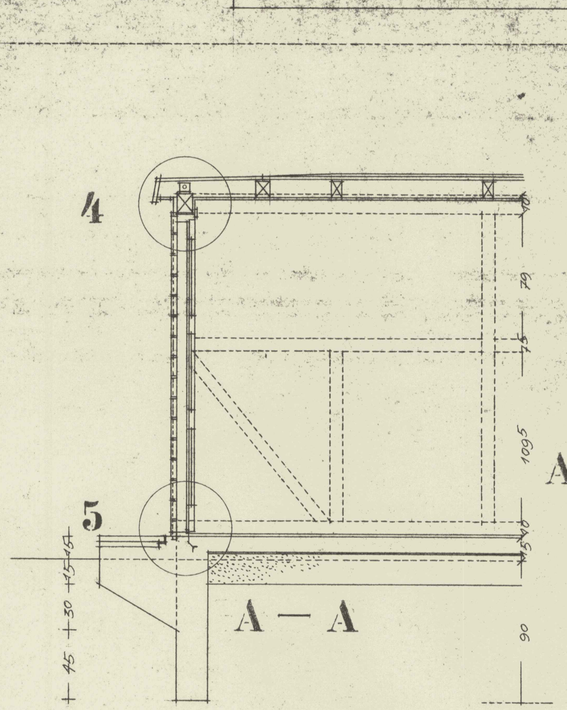

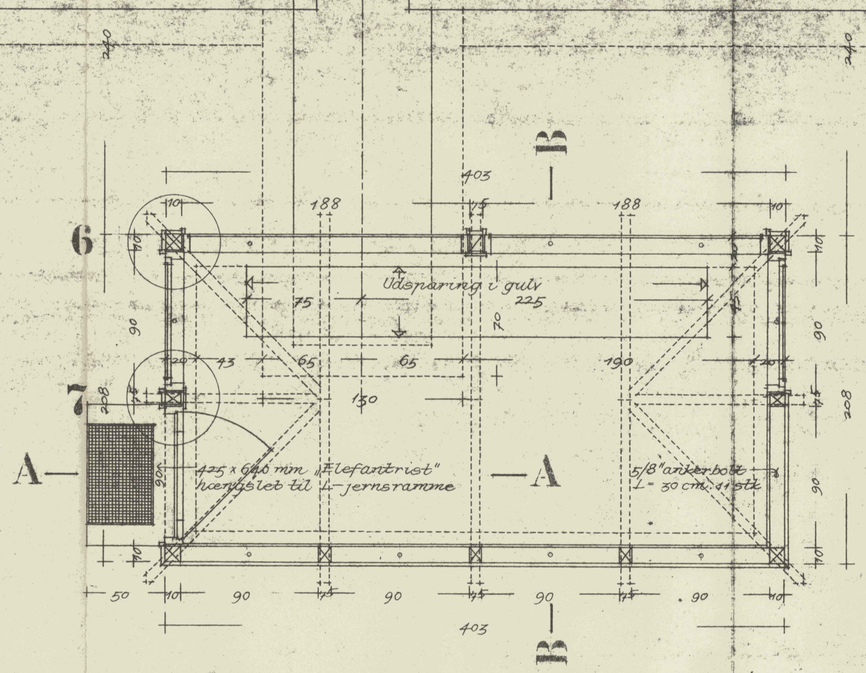

Maal 1:20

0 1 2 3 4 5 6 7 8 m

TAG:

1 lag tjoepat B
1 lag tjærepap
2,5 cm ru pløjet brædde bekledning
trekantopskalkning
7,5 x 10 cm spær + grather
spær + grather forankres til tagrem
med 70 x 70 x 8 mm. L-jernlasker
3,1 x 17,5 cm sternbræt bekledt med
zink nr 12 med stagende false
(se tegn. nr A2/582)
2 stk 1,9 x 3,8 cm ventilationslister
forskalling under spær 1,6 x 6,9 ru-
stik til maling.

VÆGGE:

10 x 10 cm fodrem + tagrem
10 x 10 cm hjørnestolper
7,5 x 10 cm mellemstolper, løsholter
+ skraabaand.
fodrem forankres til fundament med 10 stk.
5/8" ankerbolte 10 stk.
udvendig bekledning: 2,5 x 14,4 cm
rustik strøget 2 Gange med Solignum.
Isoleret med 1 lag „sisal craft"
indvendig bekledning: 1,6 x 6,9 cm
rustik strøget 2 Gange med Solignum
+ 1 Gang afgrundning i fernis.
Alt bindingsværk stryges med Cuprinol
Vinduer og Dør leveres grundet.
Vinduer og Dør i dimensioner og med
beslag som angivet naa tegn. nr A2/582
hver hjørnestolpe forankres til tagrem og
fodrem med 4 stk L Jernlasker.

GULV:

2 cm slidlag bl: 1:2 1/2.
På trappetrin slidlag samt
425 x 640 mm „Elefantrist"
hængslet til L-jernsramme.

Stadsingeniørens kontor
C.N. Grejs Plads 10 - Aalborg
282
157

DSB
BANEAFDELINGEN ÅLBORG STATION. -
OVERARKITEKTEN Brovægtshytte -
16-8-57 Plan Snit Facader Detailler tegn. 582
Maal 1:20 36/1
Sigurd Christiansen Aut. / BK

A2/581

0 50 100 Udplottet i 1:1 er denne lineal 100 mm.
Dansk Scanning A/S