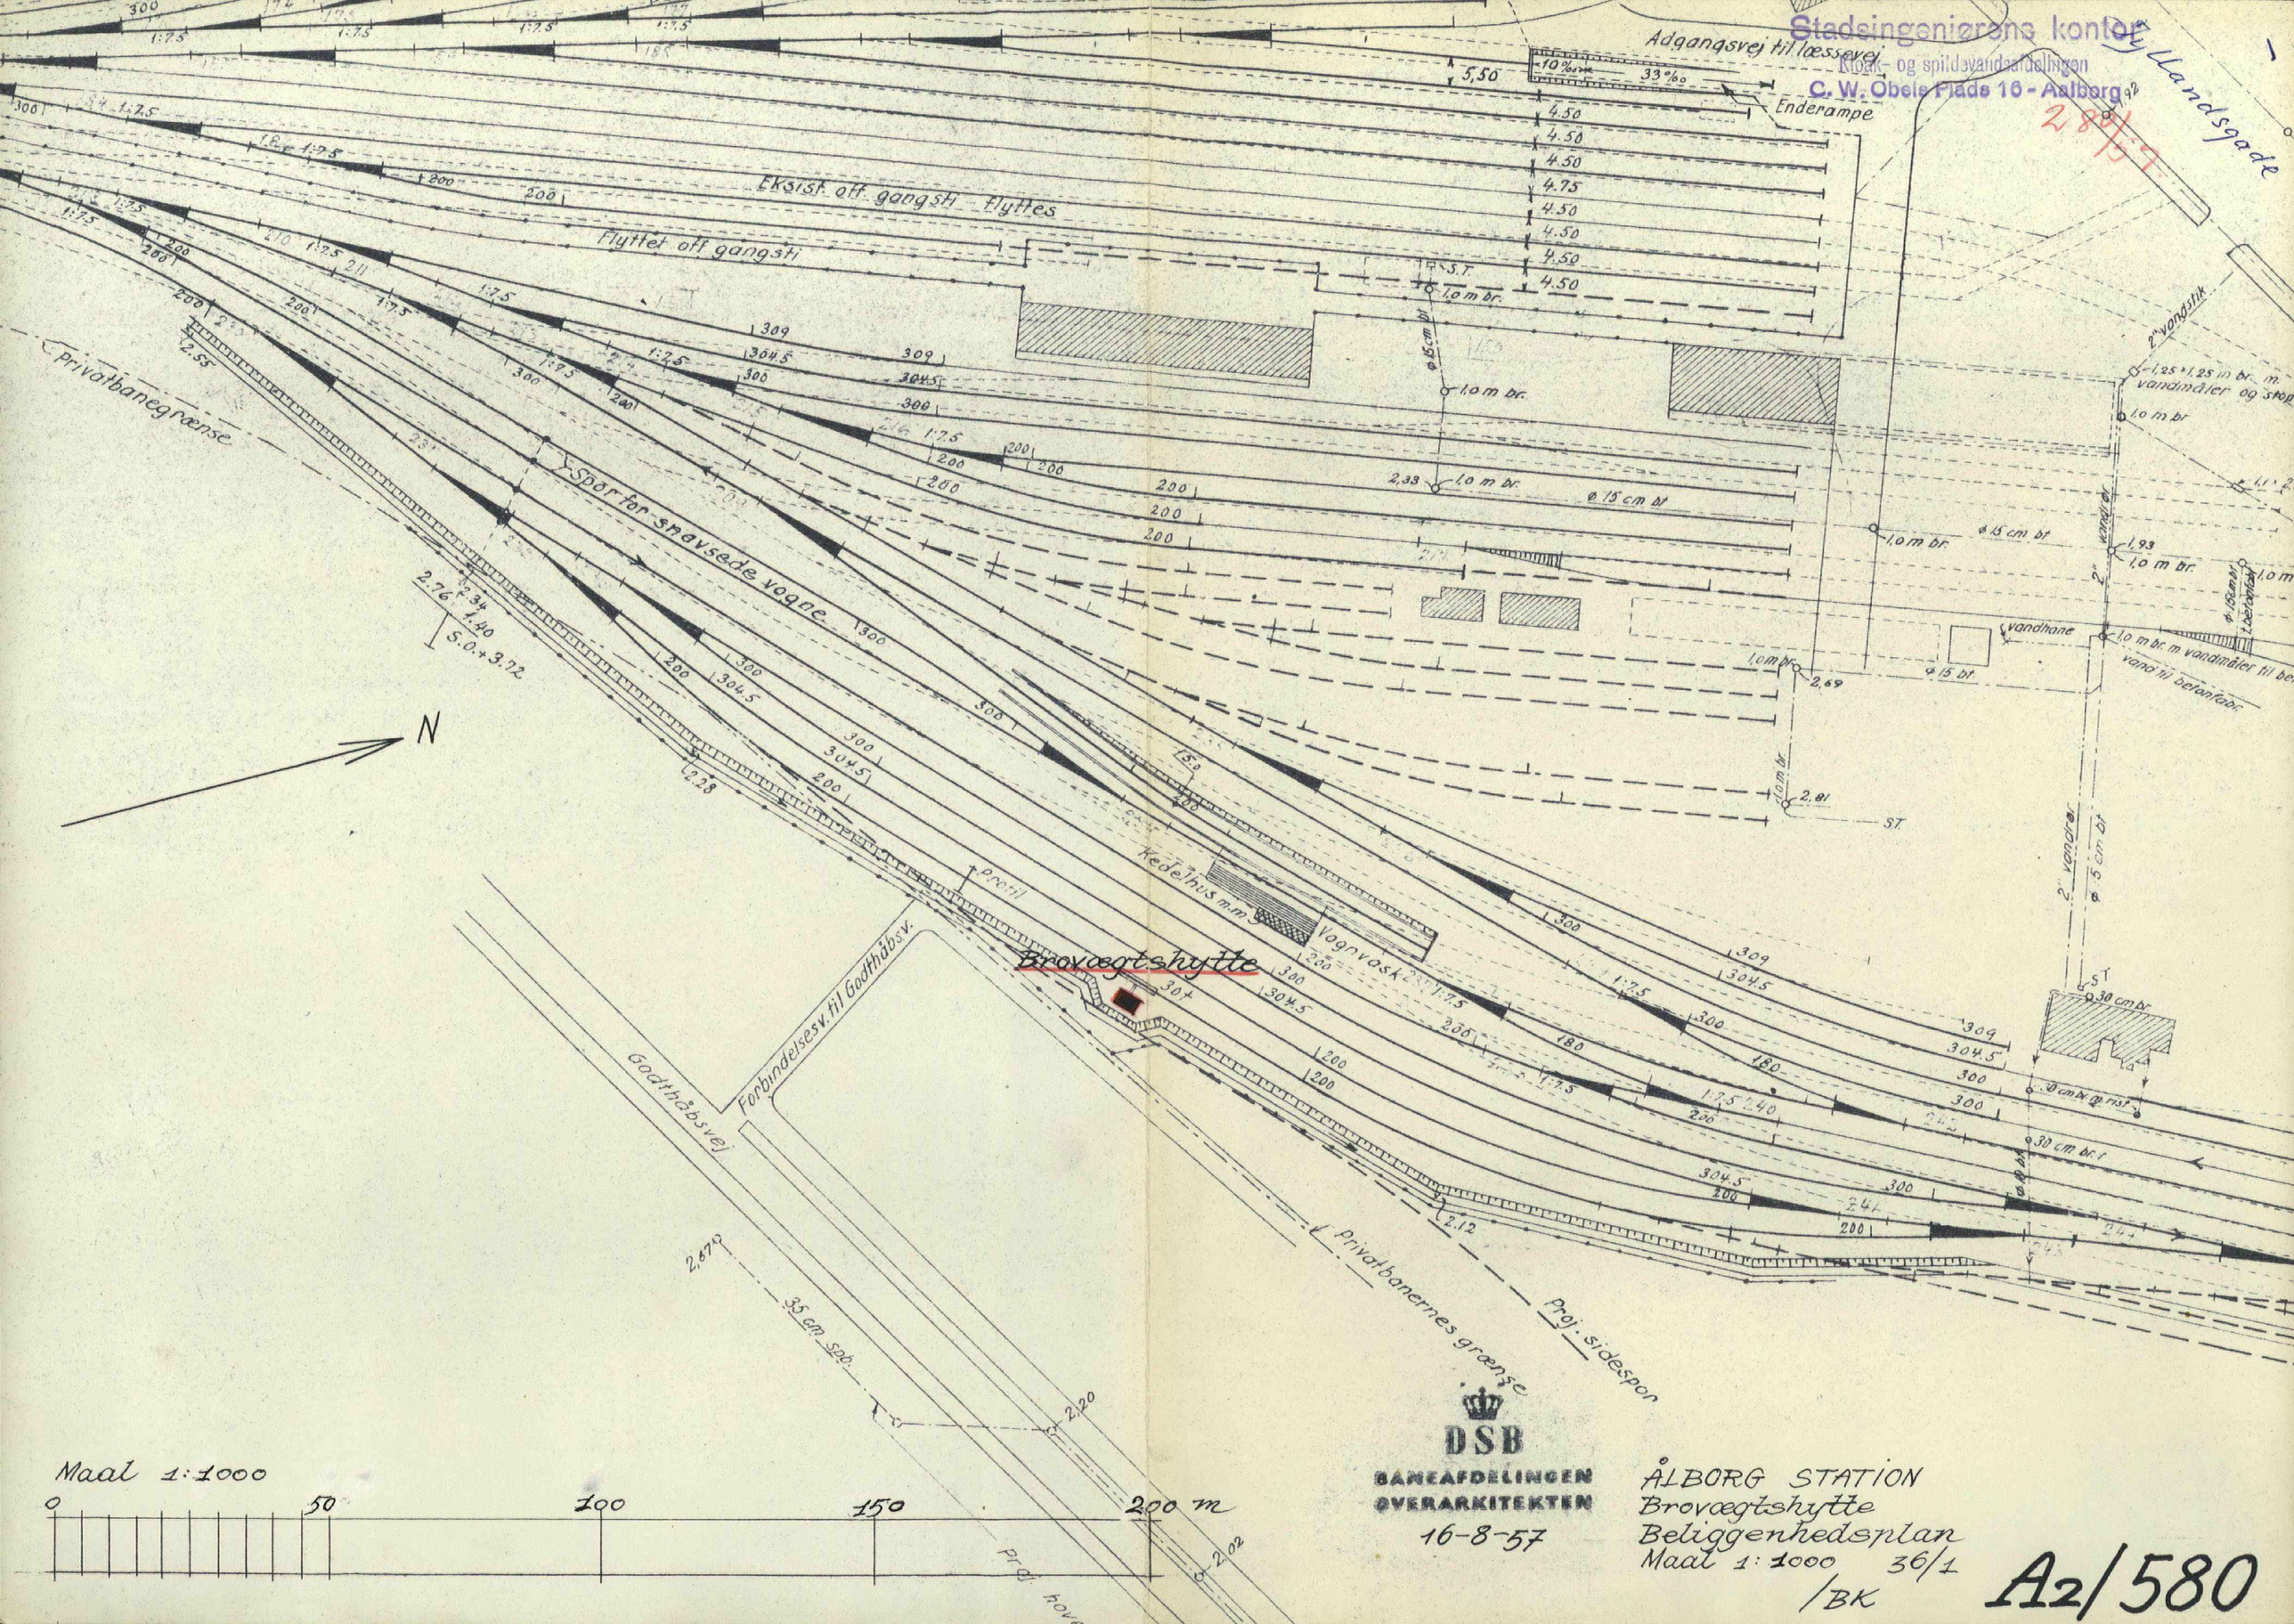

Stadsingeniørens kontor
Kloak- og spildevandsafdelingen
C. W. Obels Plads 16 - Aalborg
2.80/57

DSB
BANEAFDELINGEN
OVERARKITEKTEN
16-8-57

ÅLBORG STATION
Brovægtshytte
Beliggenhedsplan
Maal 1:1000 36/1
/BK

A2/580