



Facade mod øst

4 x 2,5 A

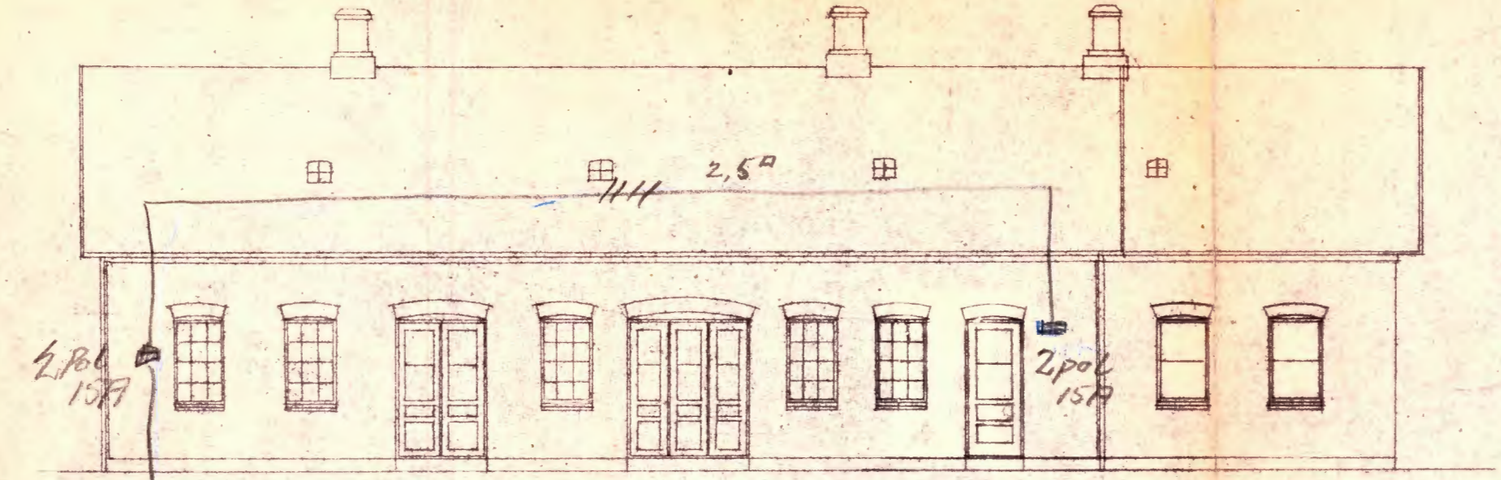


Gavl mod syd

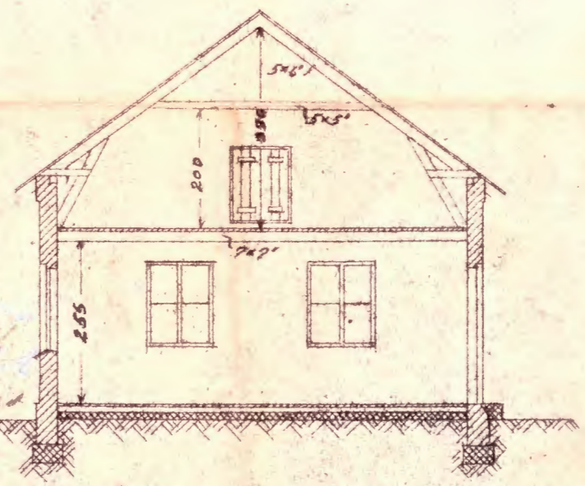


Snit

30 cm hul mur med molerstens bagmur

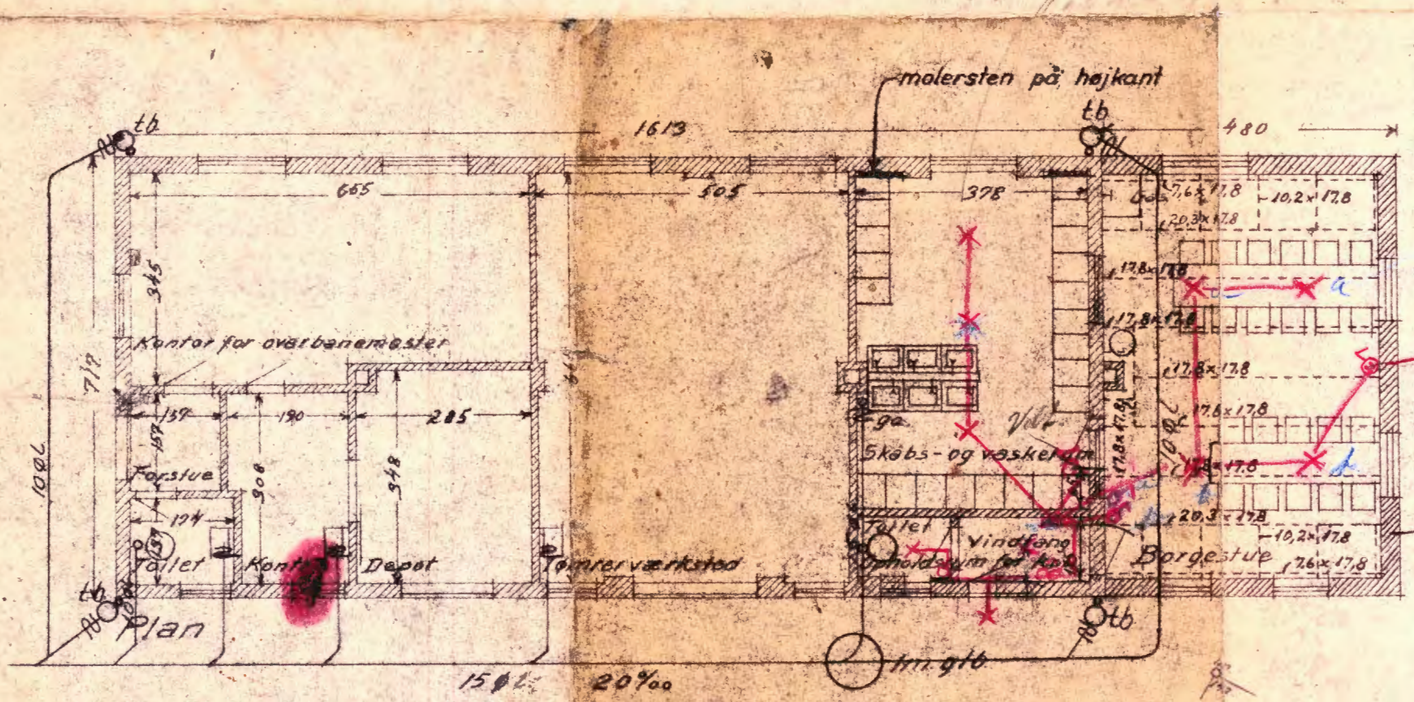

Situationsplan 1:1000

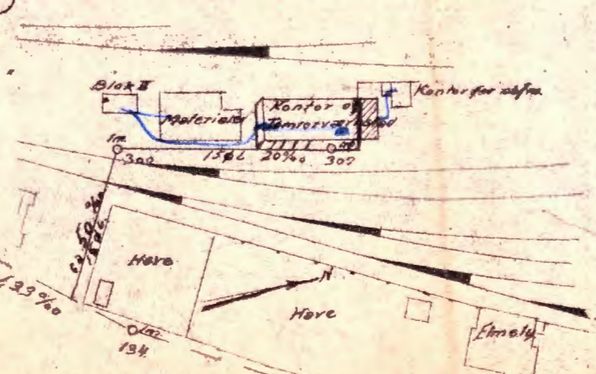

Danske Statsbaner 2'distrikt 10'banesektion	
Aalborg station Kontor for overbanemester, tømrerværksted og kolonnestue	
Tegn. nr. 10B 3/6158	Jan. 50