

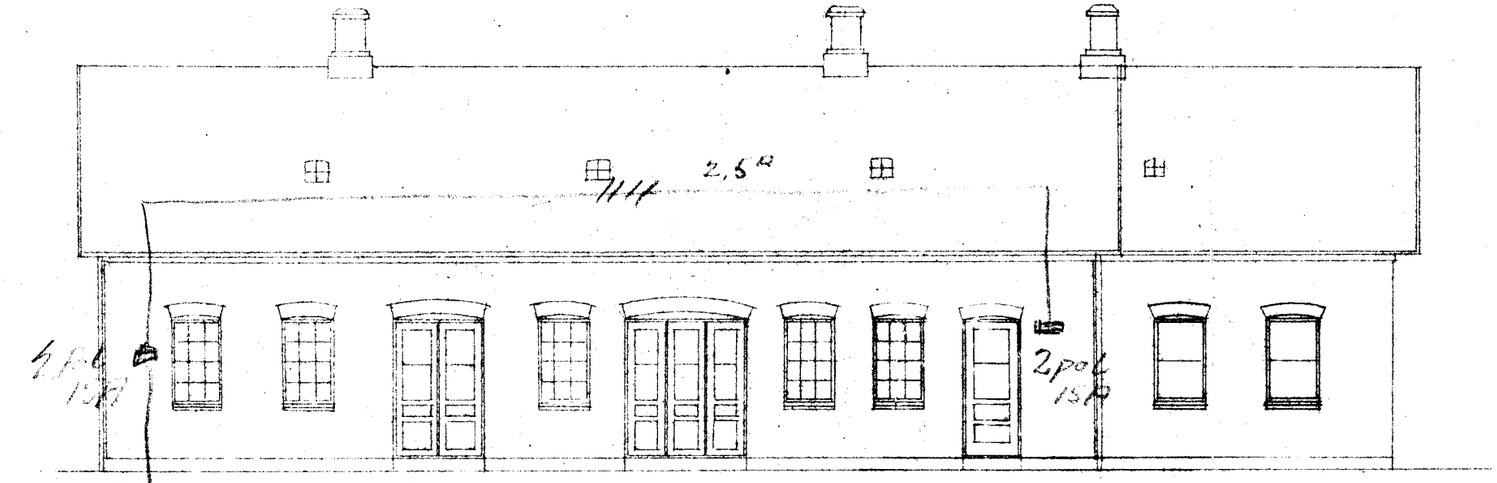


Facade mod øst

4 x 2,5 m

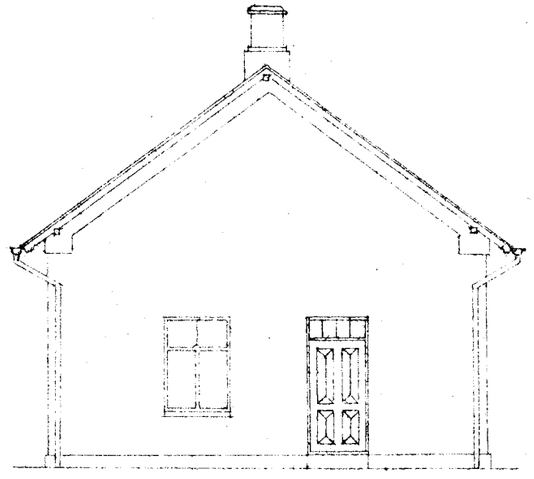


Gavl mod syd

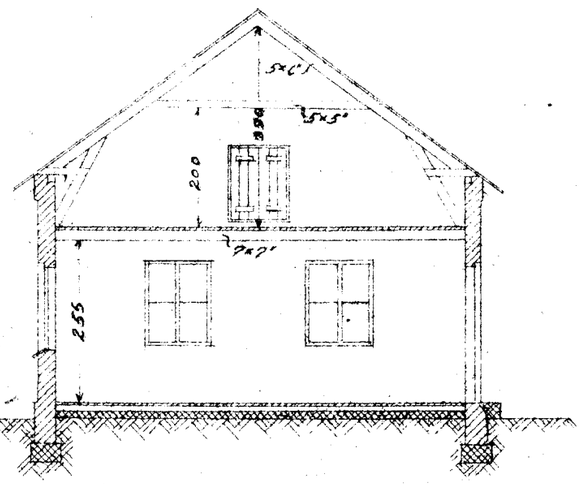

Snit

Situationsplan 1:1000

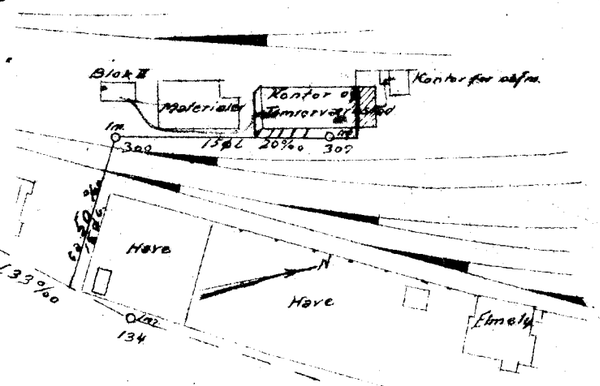

Danske Statsbaner 2'distrikt 10'banesektion	
Aalborg station Kontor for overbanemester, tømrerværksted og kolonnestue	
Tegn. nr. 10B 3/6.158	Jan. 50