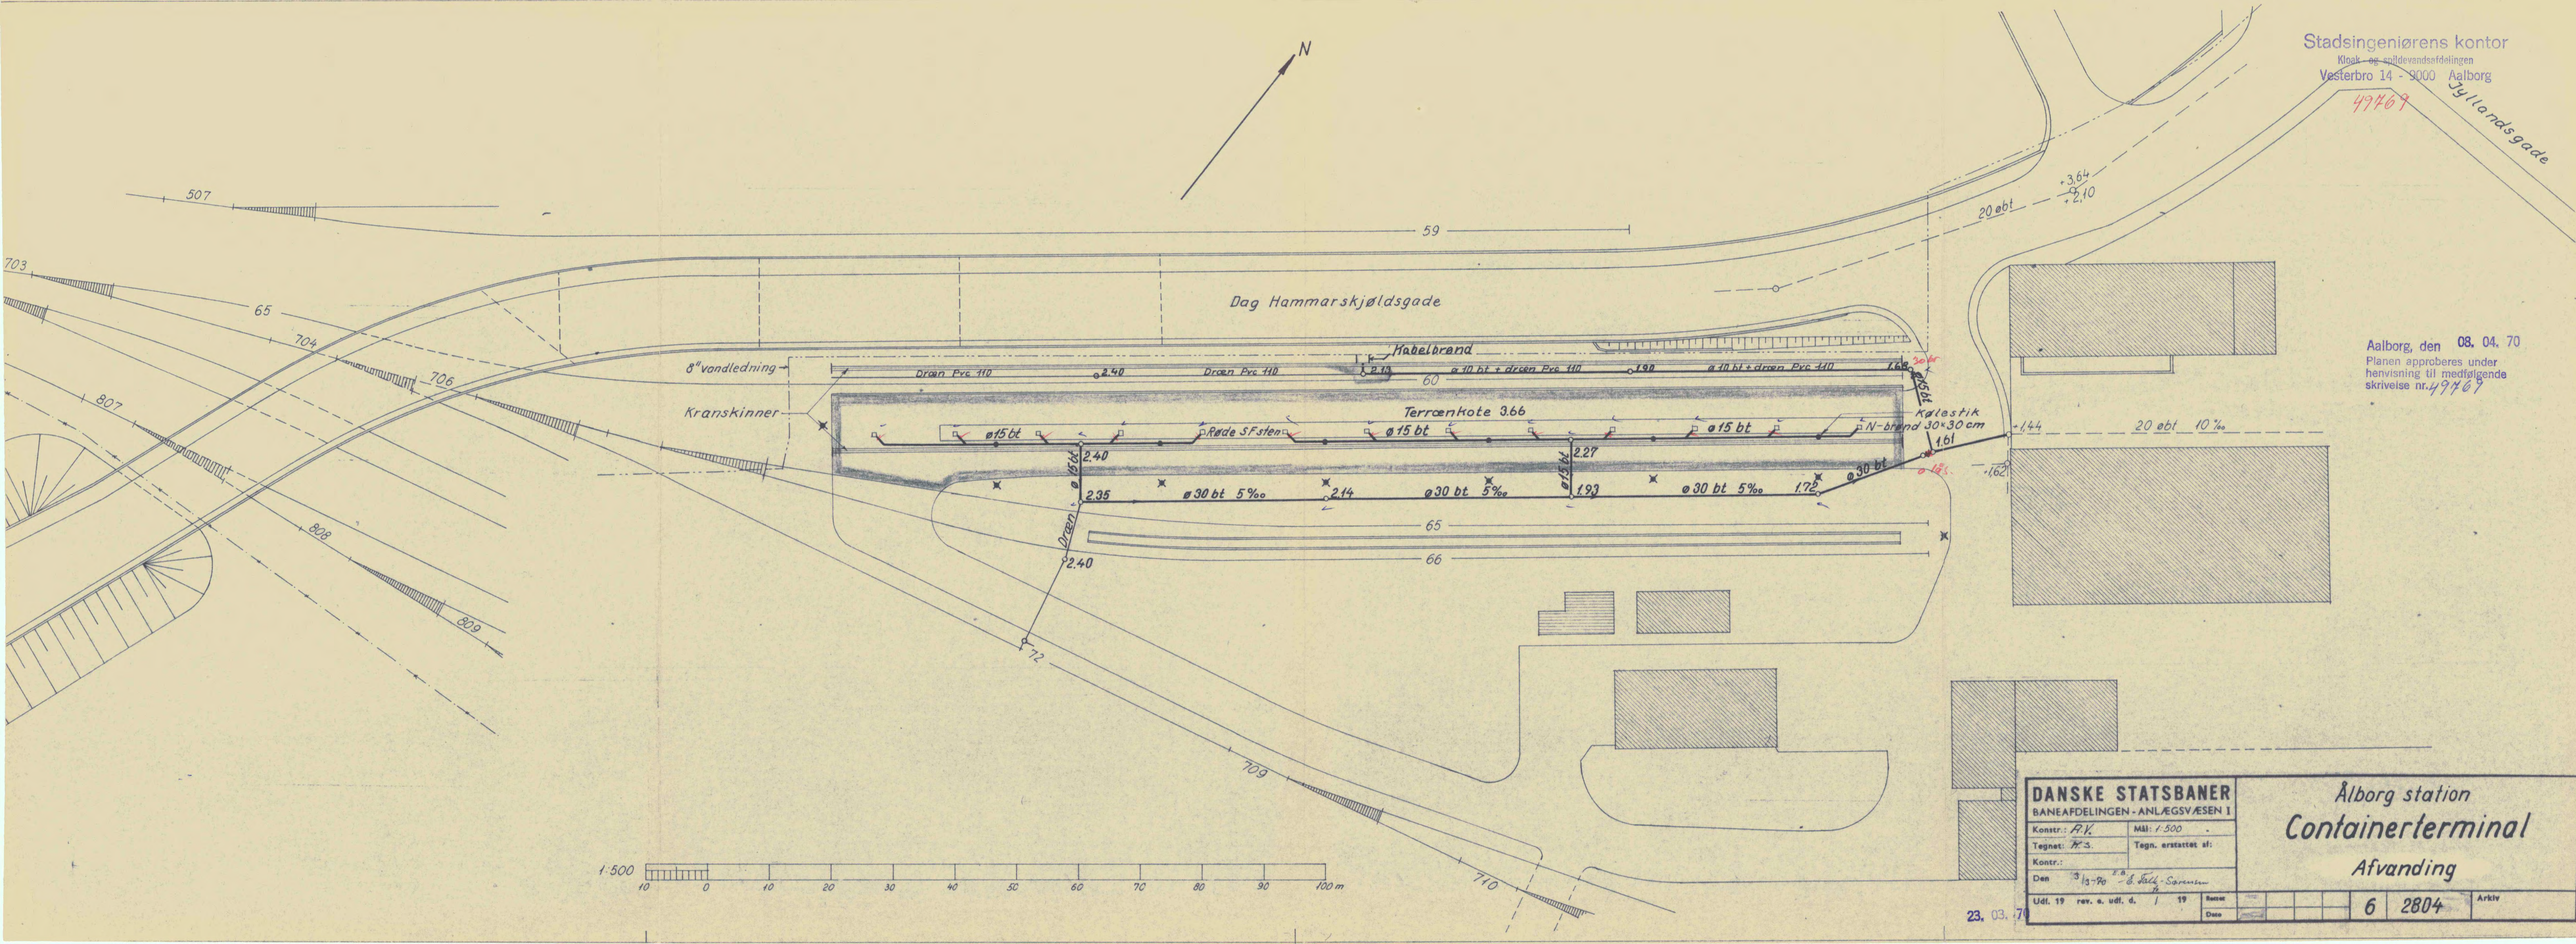
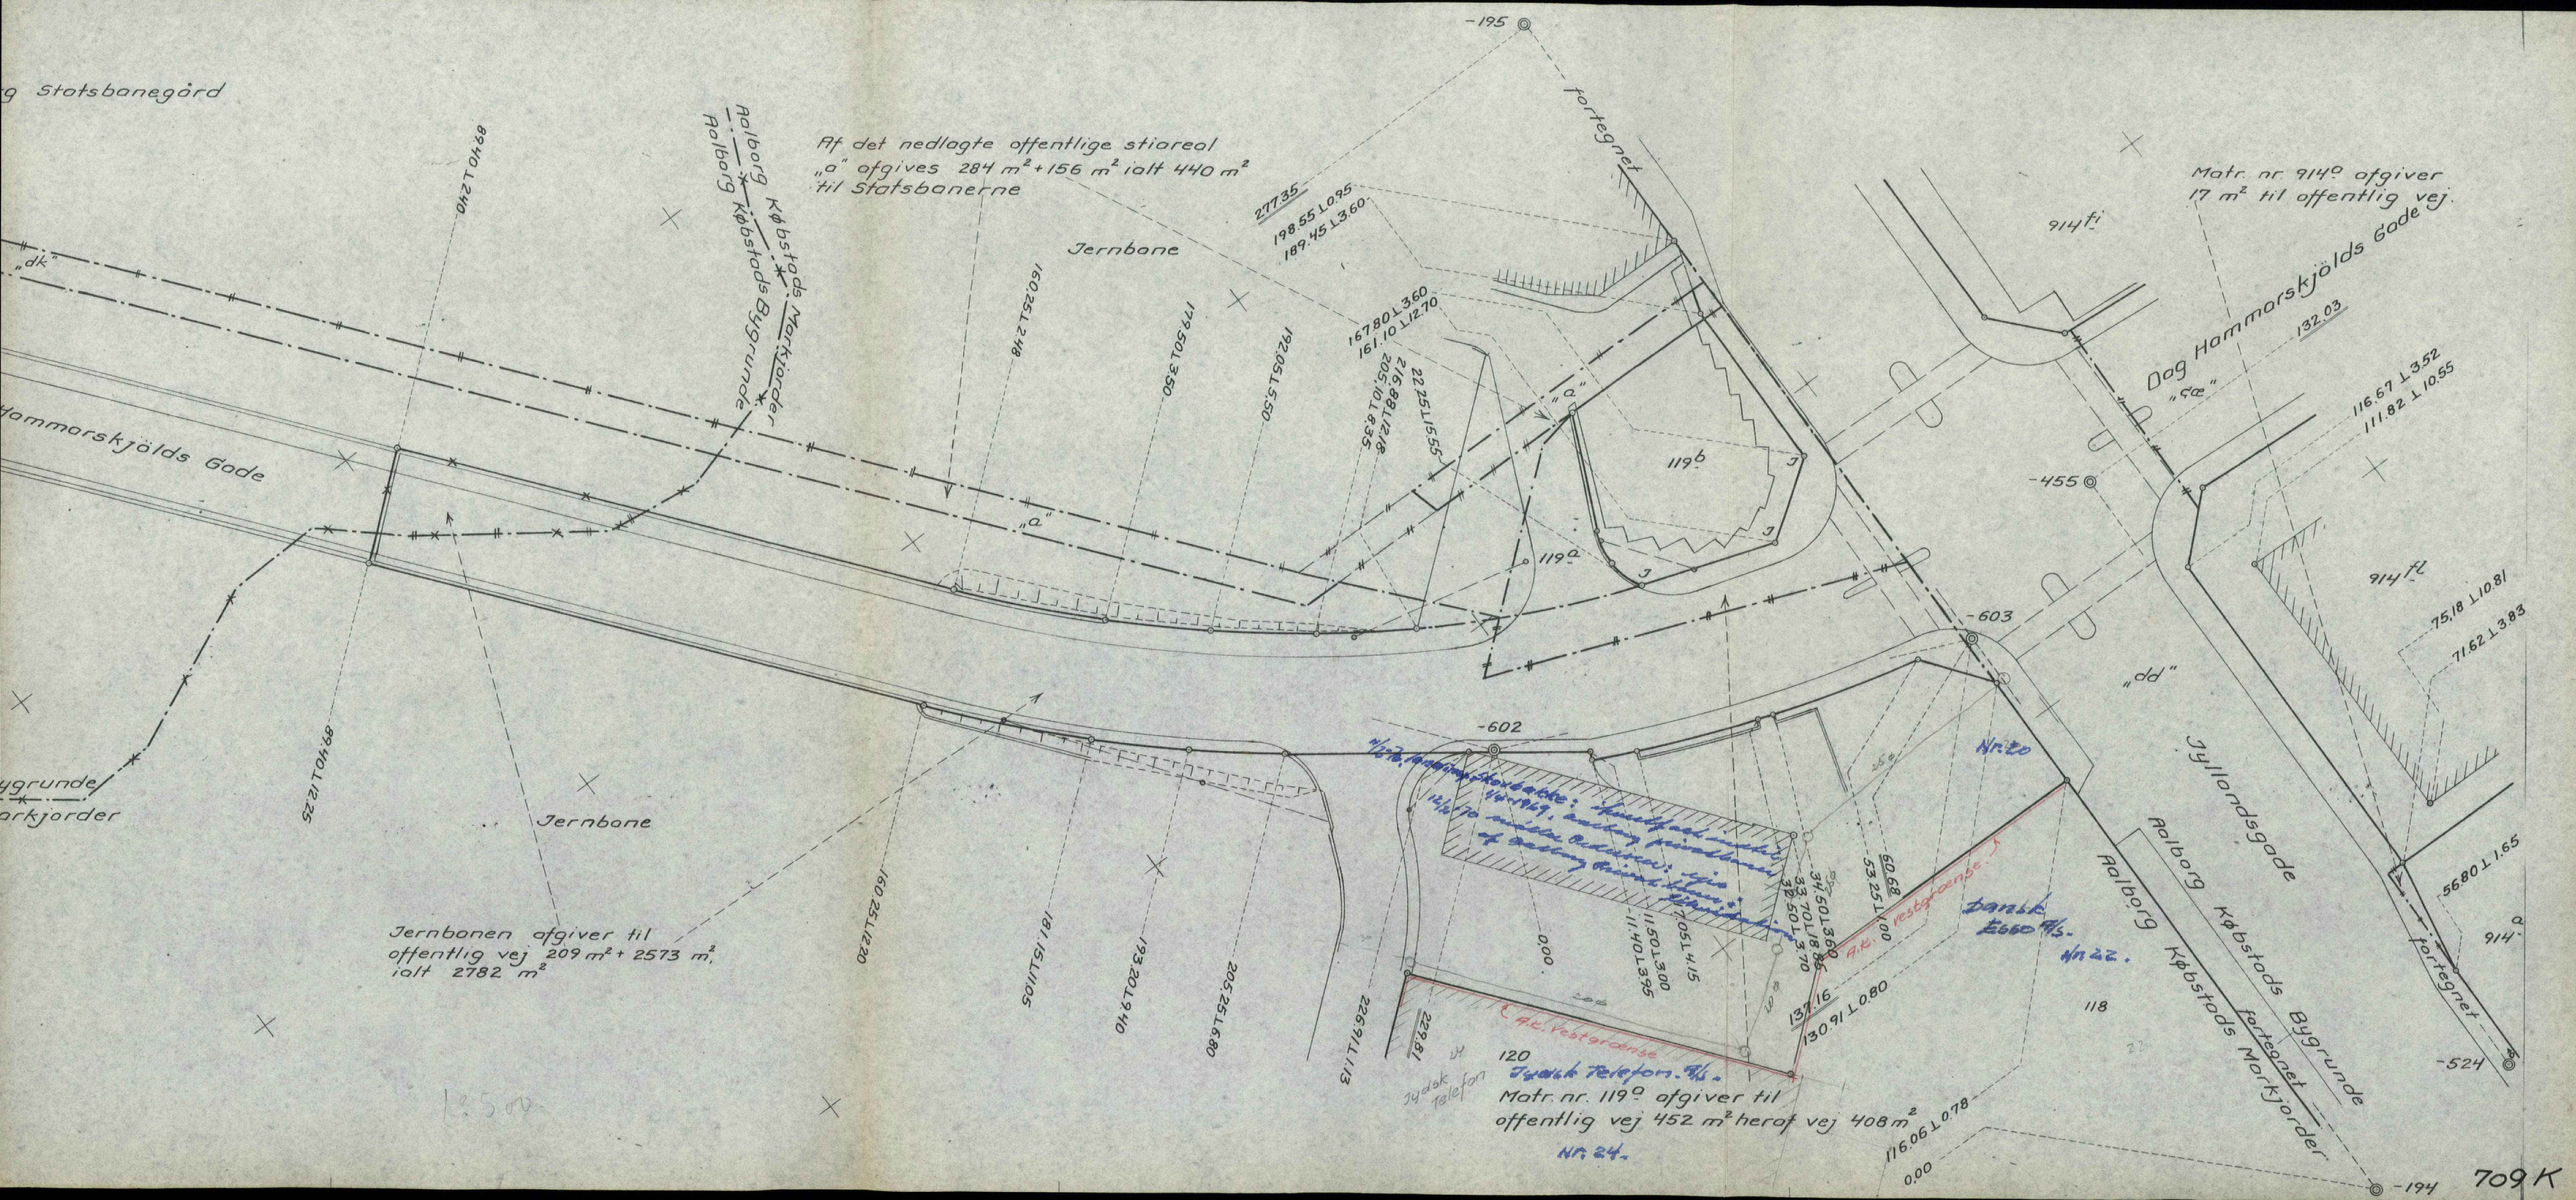


Stadsingeniørens kontor
Kloak- og spildevandsafdelingen
Vesterbro 14 - 9000 Aalborg
47469

Aalborg, den 08. 04. 70
Planen approberes under henvisning til medfølgende skriveise nr. 47469

23. 03. 70

DANSKE STATSBANER		Ålborg station
BANEAFDELINGEN - ANLÆGSVÆSEN I		Containerterminal
Konstr.: A.K.	Mål: 1:500	Afvanding
Tegnet: K.S.	Tegn. erstattet af:	
Kontr.:		
Den 3/3-70	f.d. S. Juul-Sørensen	
Udl. 19 rev. e. udl. d. / 19	Dato	6 2804 Arkiv


Statsbanegård
Aalborg Købstads Bygrunde
Aalborg Købstads Markjorder
Jernbane
Jernbane
Jernbanen afgiver til offentlig vej 209 m² + 2573 m² ialt 2782 m²
Af det nedlagte offentlige stiareal „a" afgives 284 m² + 156 m² ialt 440 m² til Statsbanerne
Matr. nr. 914o afgiver 17 m² til offentlig vej.
Dag Hammerskjölds Gade vej
Jyllandsgade
Aalborg Købstads fortegnet
Aalborg Købstads Bygrunde
Aalborg Købstads Markjorder
fortegnet
Matr. nr. 119o afgiver til offentlig vej 452 m² heraf vej 408 m²
Nr. 24.
Nr. 20
Nr. 22.
Dansk Ø.660 Mls.
A.K. Vestgrænse
Jydsk Telefon
Jydsk Telefon. Mls.
„dk"
„dd"
„a"
„æ"
119b
119a
118
120
914 fl
914 a
-195
-455
-603
-602
-524
-194
709K