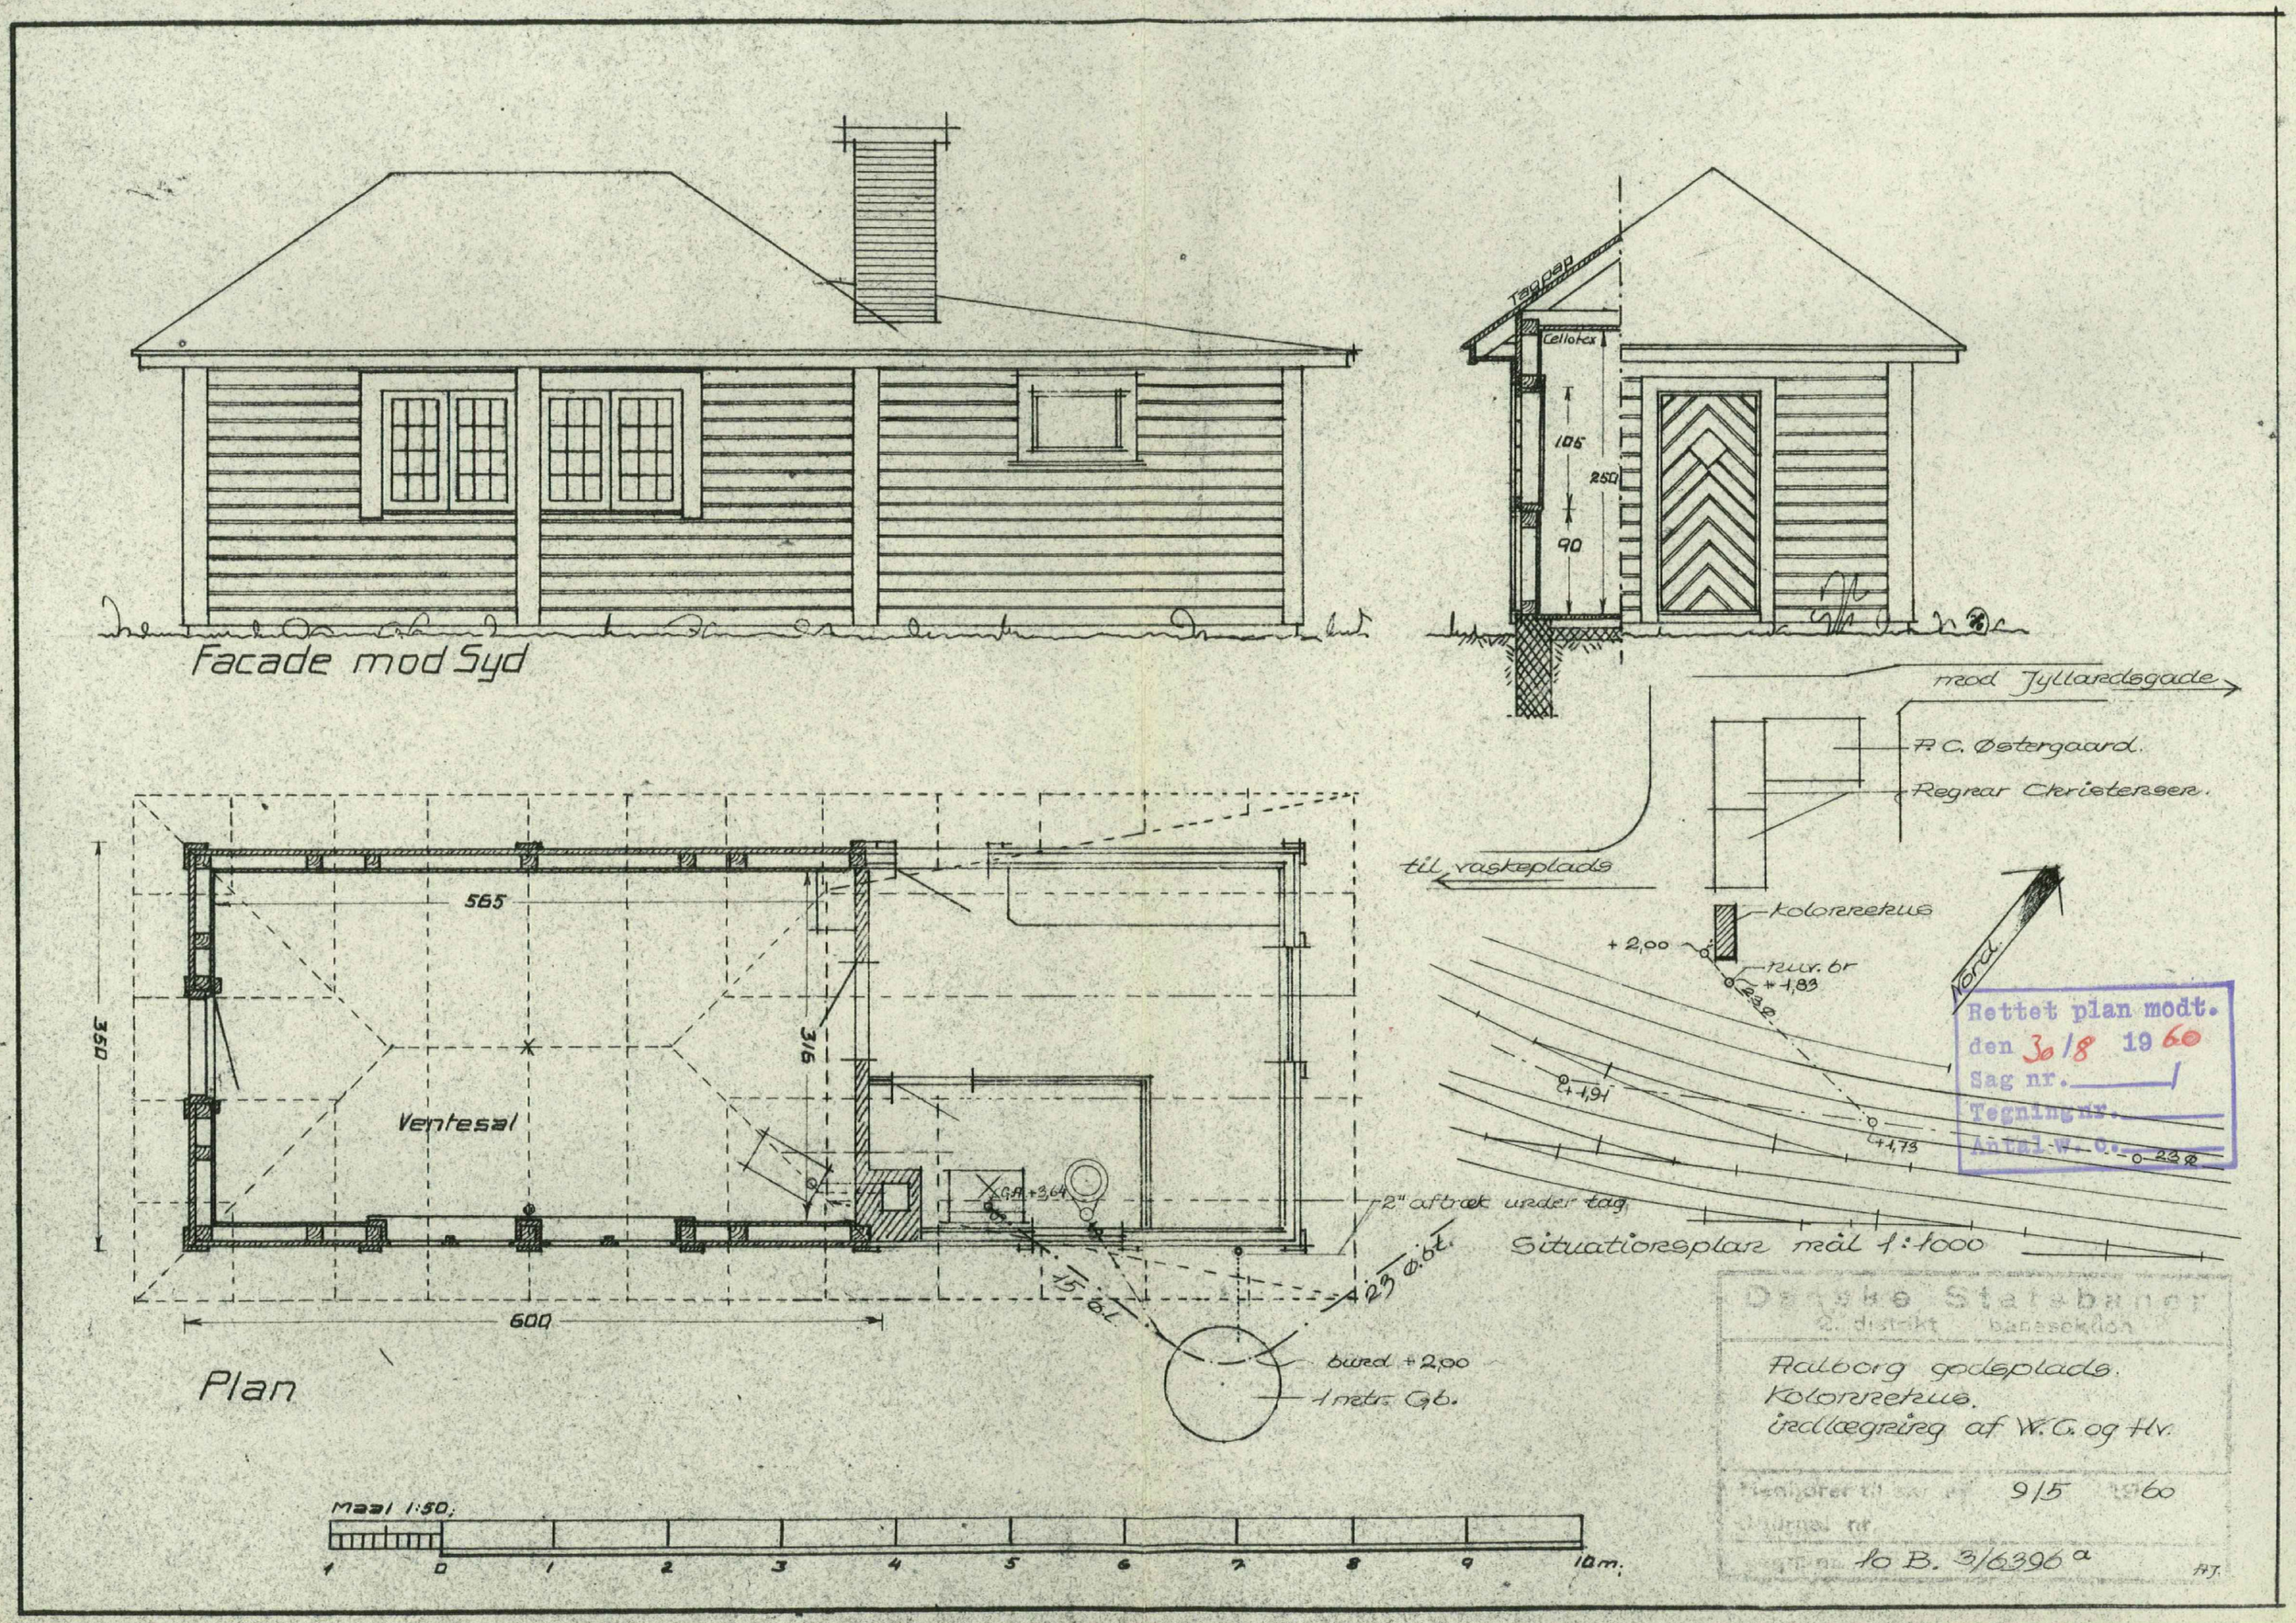
Facade mod Syd
Tagpap
Cellotex
105
250
90
mod Jyllandsgade
P. C. Østergaard.
Regnar Christensen.
til vaskeplads
Kolonnehus
+ 2,00
nuv. br
+ 1,83
Nord
+ 1,91
+ 1,73
Situationsplan mål 1:1000
565
350
316
Ventesal
600
2" aftræk under tag
15 ø.l.
23 ø.bt.
bund + 2,00
1 mtr. Gb.
Plan
Maal 1:50
1 0 1 2 3 4 5 6 7 8 9 10m.
Rettet plan modt.
den 30/8 1960
Sag nr. 1
Tegning nr.
Antal W. C.
Danske Statsbaner
2. distrikt banesektion
Aalborg godsplads.
Kolonnehus.
indlægning af W.C. og Hv.
9/5 1960
10 B. 3/6396 a