Hører til Materialebevilling af Dags Dato.

GENPART TIL BYGNINGSMYNDIGHEDEN


Generaldirektoratet for [illegible] Statsbanerne
Bygningsafdelingen
Boligministeriets
Kontor for [illegible]
den 5/9 1951




Facade mod øst




Gavl mod syd

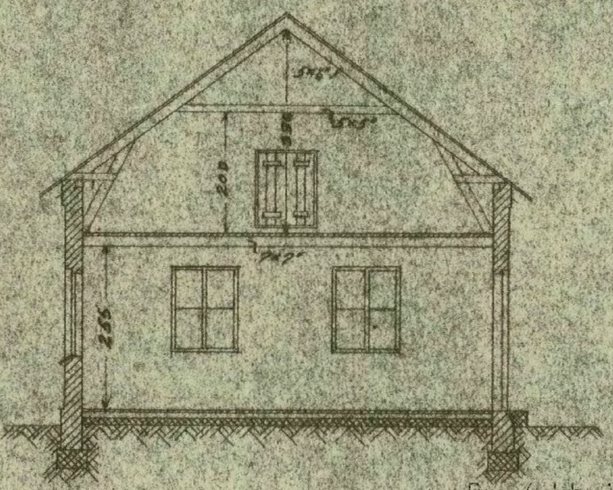


Snit

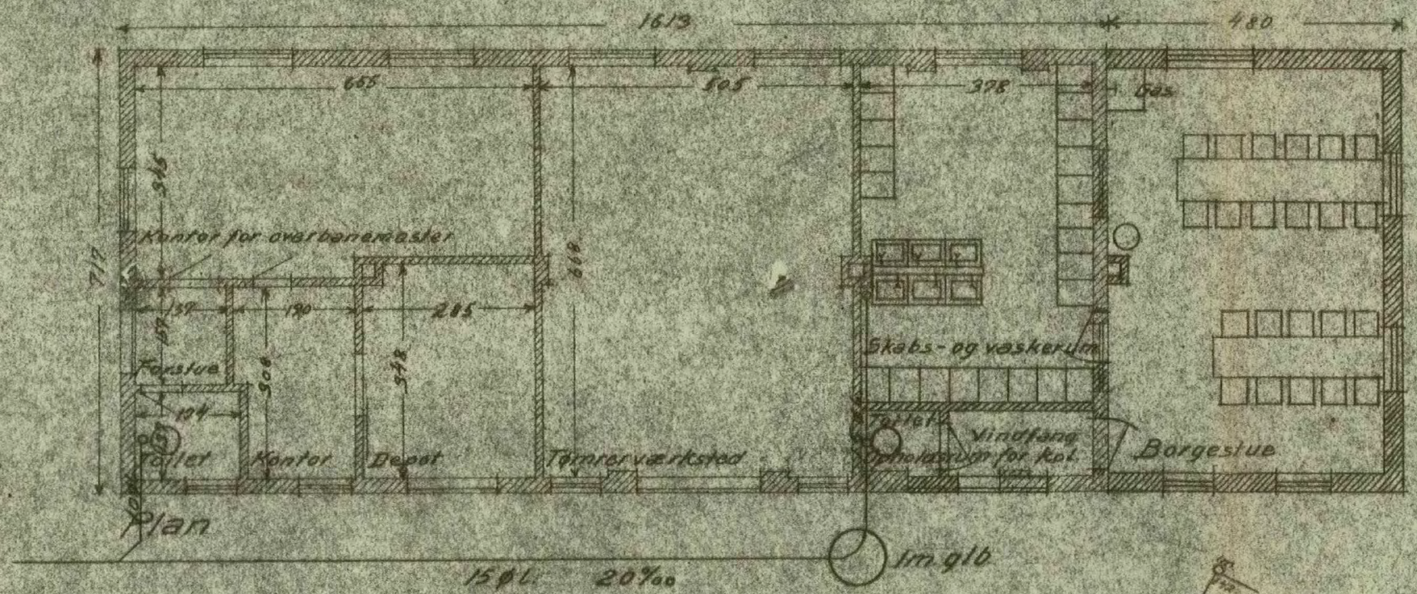

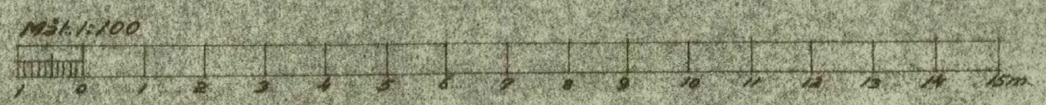

Situationsplan 1:1000

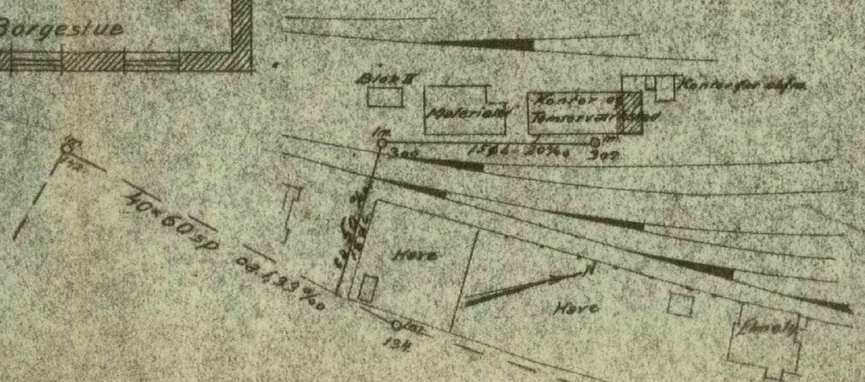

Bm. 4. kt. jn. E601/51

11. SEP. 1951

Danske Statsbaner
2' distrikt 10' banesektion

Aalborg station
Kontor for overbanemester, tømrerværksted og kolonnestue

Tegn. nr. 10B 3/6158 Jan. 50