

Hører til Materialebevilling af Dags Dato.

LOKALT OG BYGNINGSMUSEUM


5/9 51

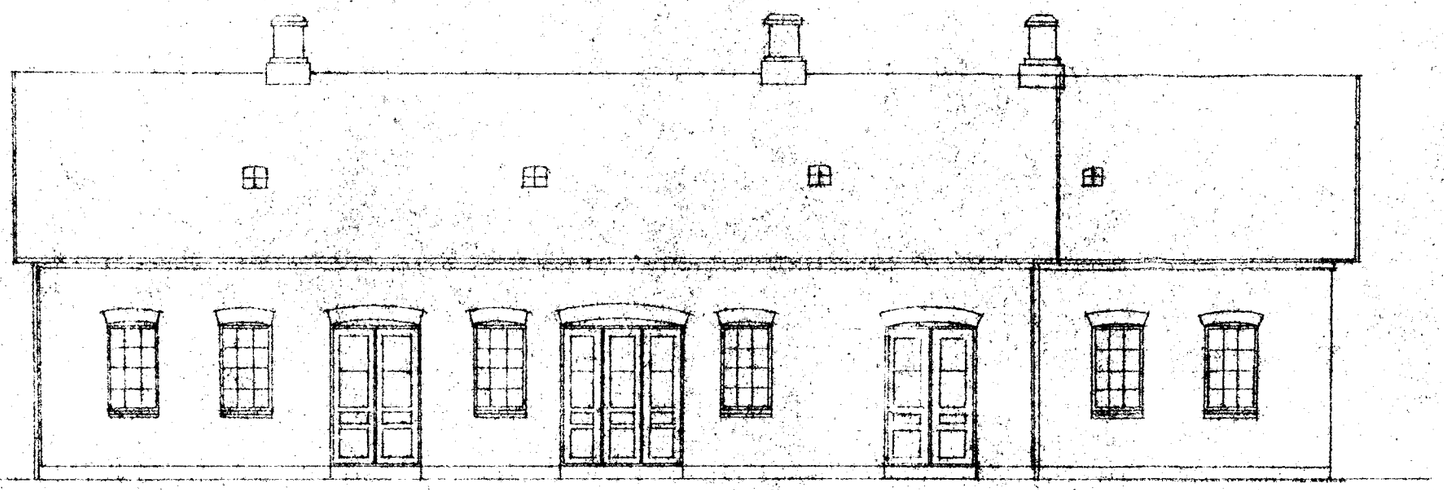

Facade mod øst

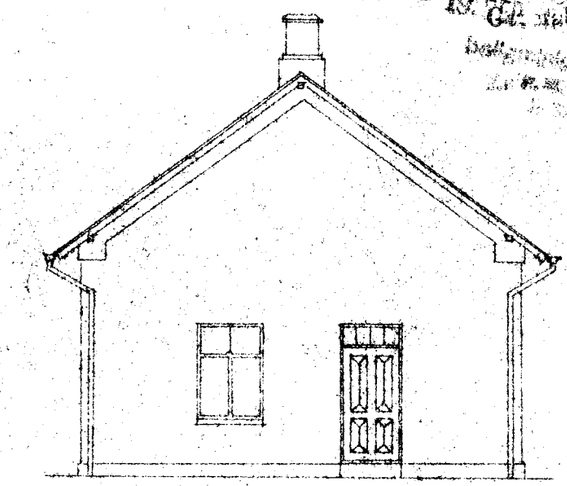


Gavl mod syd

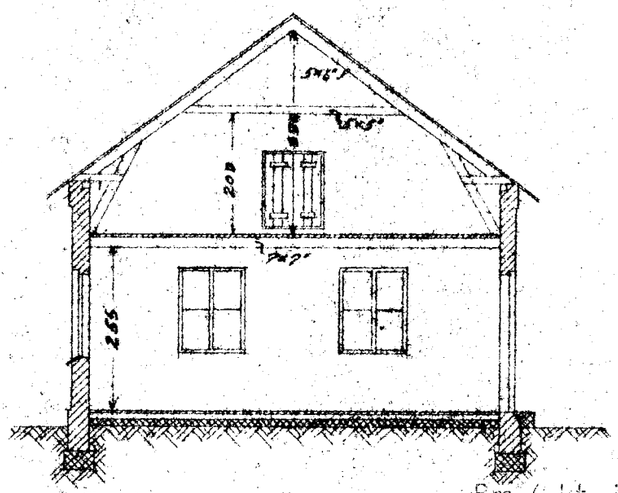


Bm. 4 kt. jn. 6-6-01/51

11. SEP. 1951.

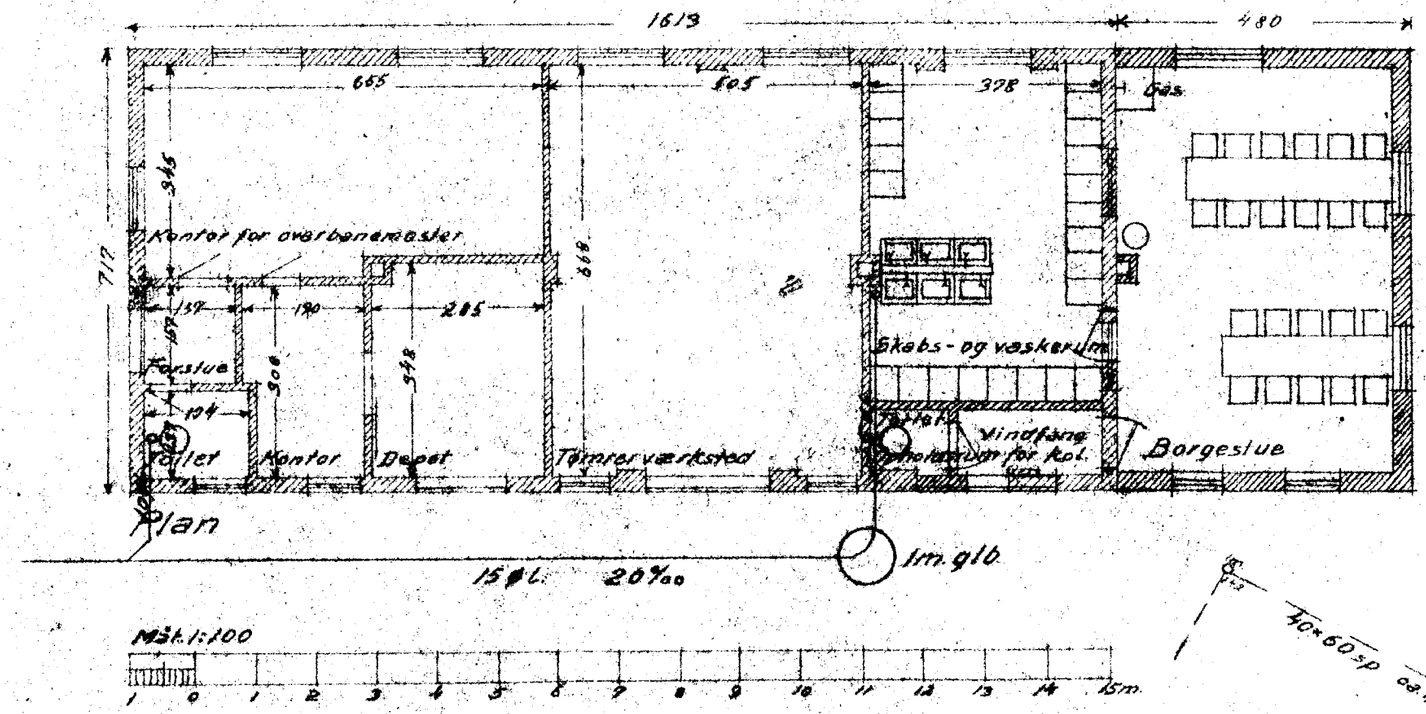

Situationsplan 1:1000

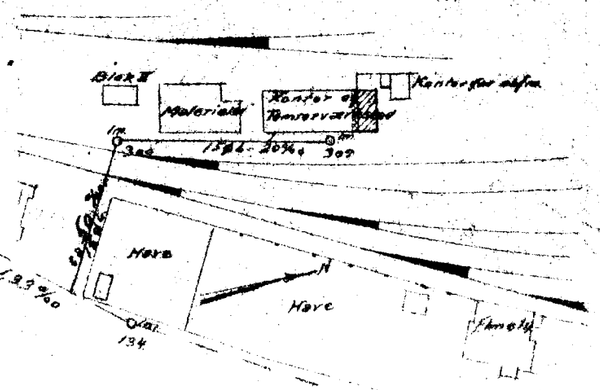
Blok II
Materialer
Kontor
Have
Have
Have