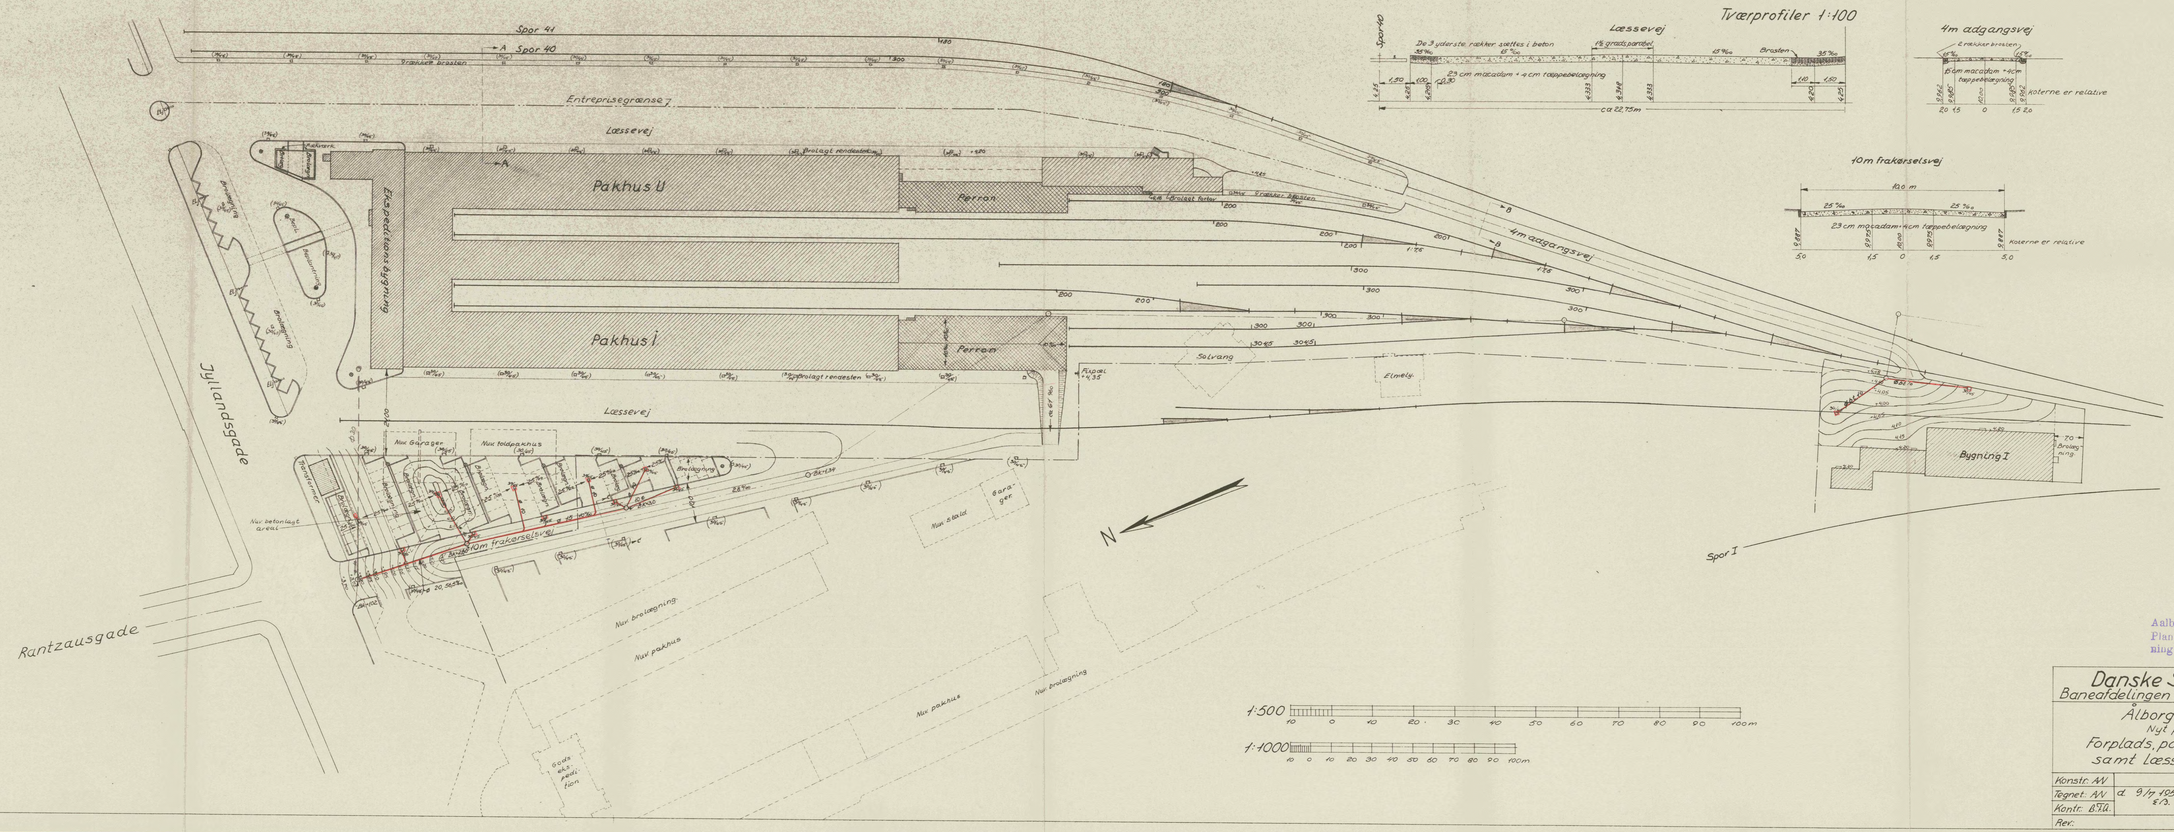


Stedfortræderens kontor
Bane- og maskinafdelingen
C. W. Obels Plads 16 - Aalborg
459/59

Aalborg, den 16. nyt. 1959
Planen approberes under henvisning til medfølgende skrivelse
nr. 459/59

Danske Statsbaner
Baneafdelingen Overingeniøren

Ålborg station.
Nyt pakhus.
Forplads, parkeringspladser samt læsseveje m.m.

Konstr. NN			
Tegnet: NN	d. 9/7 1959	2	4378
Kontr. BTH.			
Rev.			