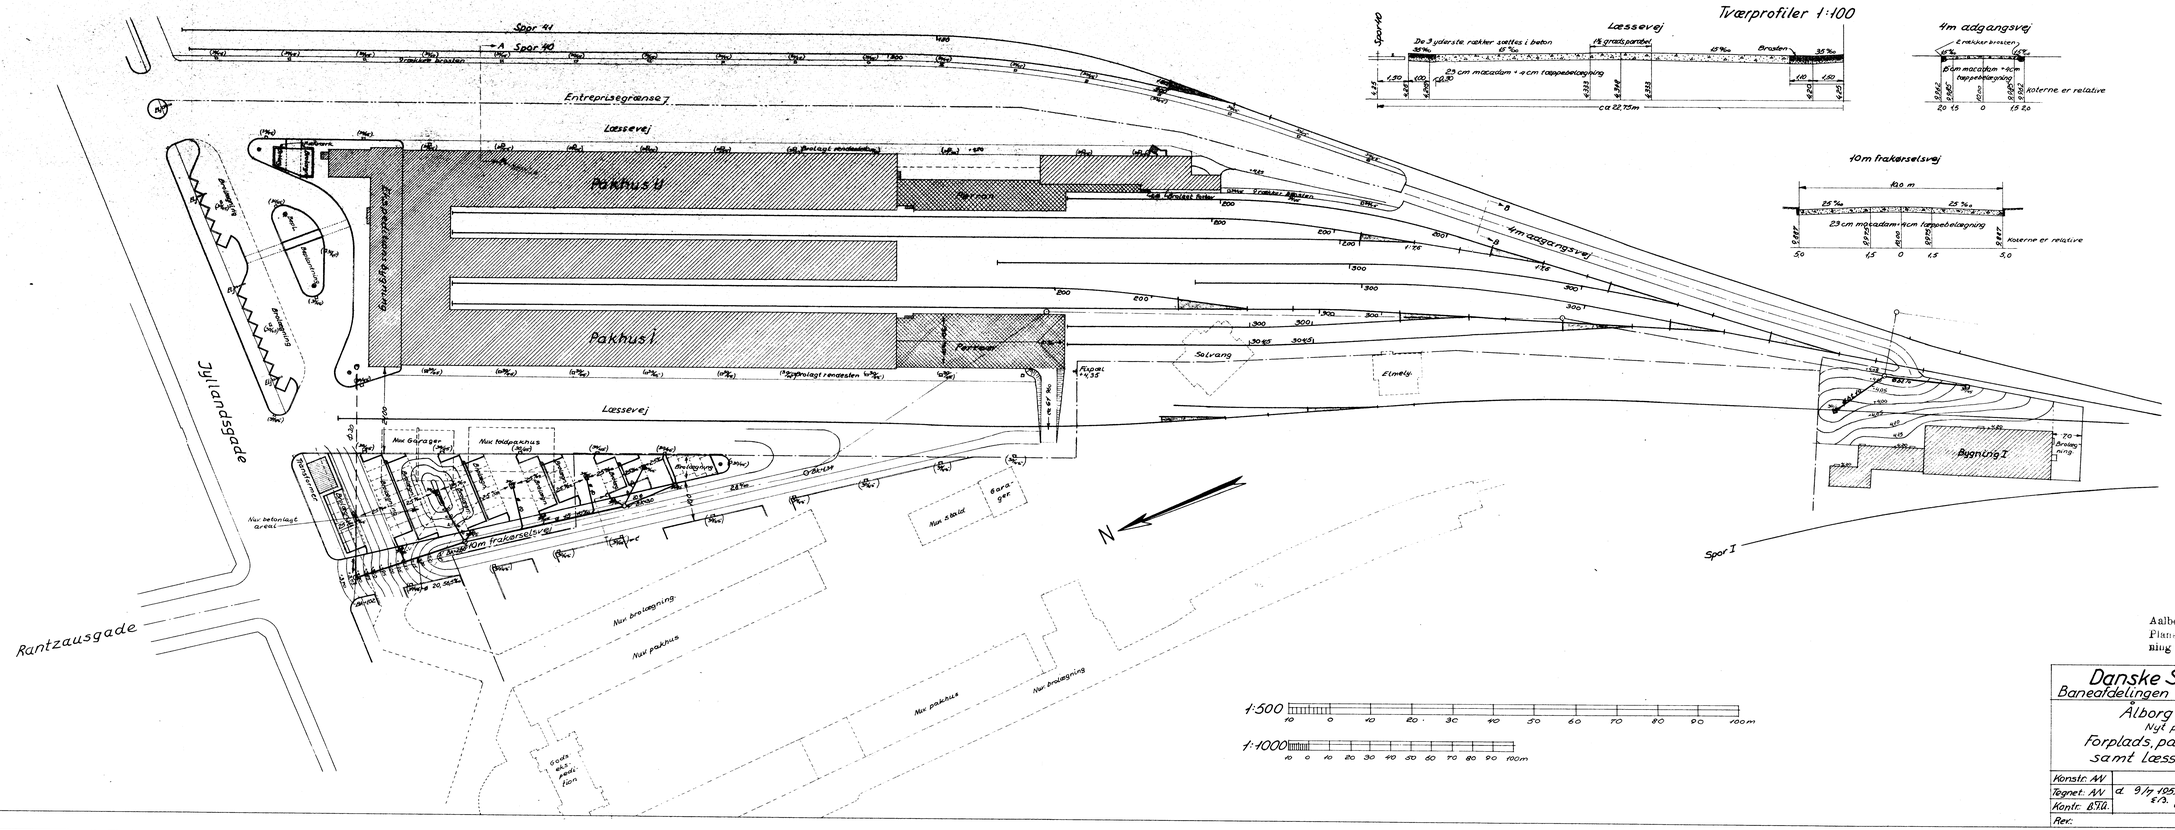


Stedfortrædende kontorchef
Bane- og anlægsafdelingen
C. W. Obels Plads 16 - Aalborg
459/59

Aalborg, den 16. april 1959
Planen anbefales under henvisning til nedenstående skrivelse
nr. 459/59

Danske Statsbaner
Baneafdelingen Overingeniøren

Ålborg station.
Nyt pakhus.
Forplads, parkeringspladser
samt læsseveje m.m.

Konstr. NN			
Tegnet: NN	d. 9/7 1958	2	4378
Kontr. BTH.			
Rev.			