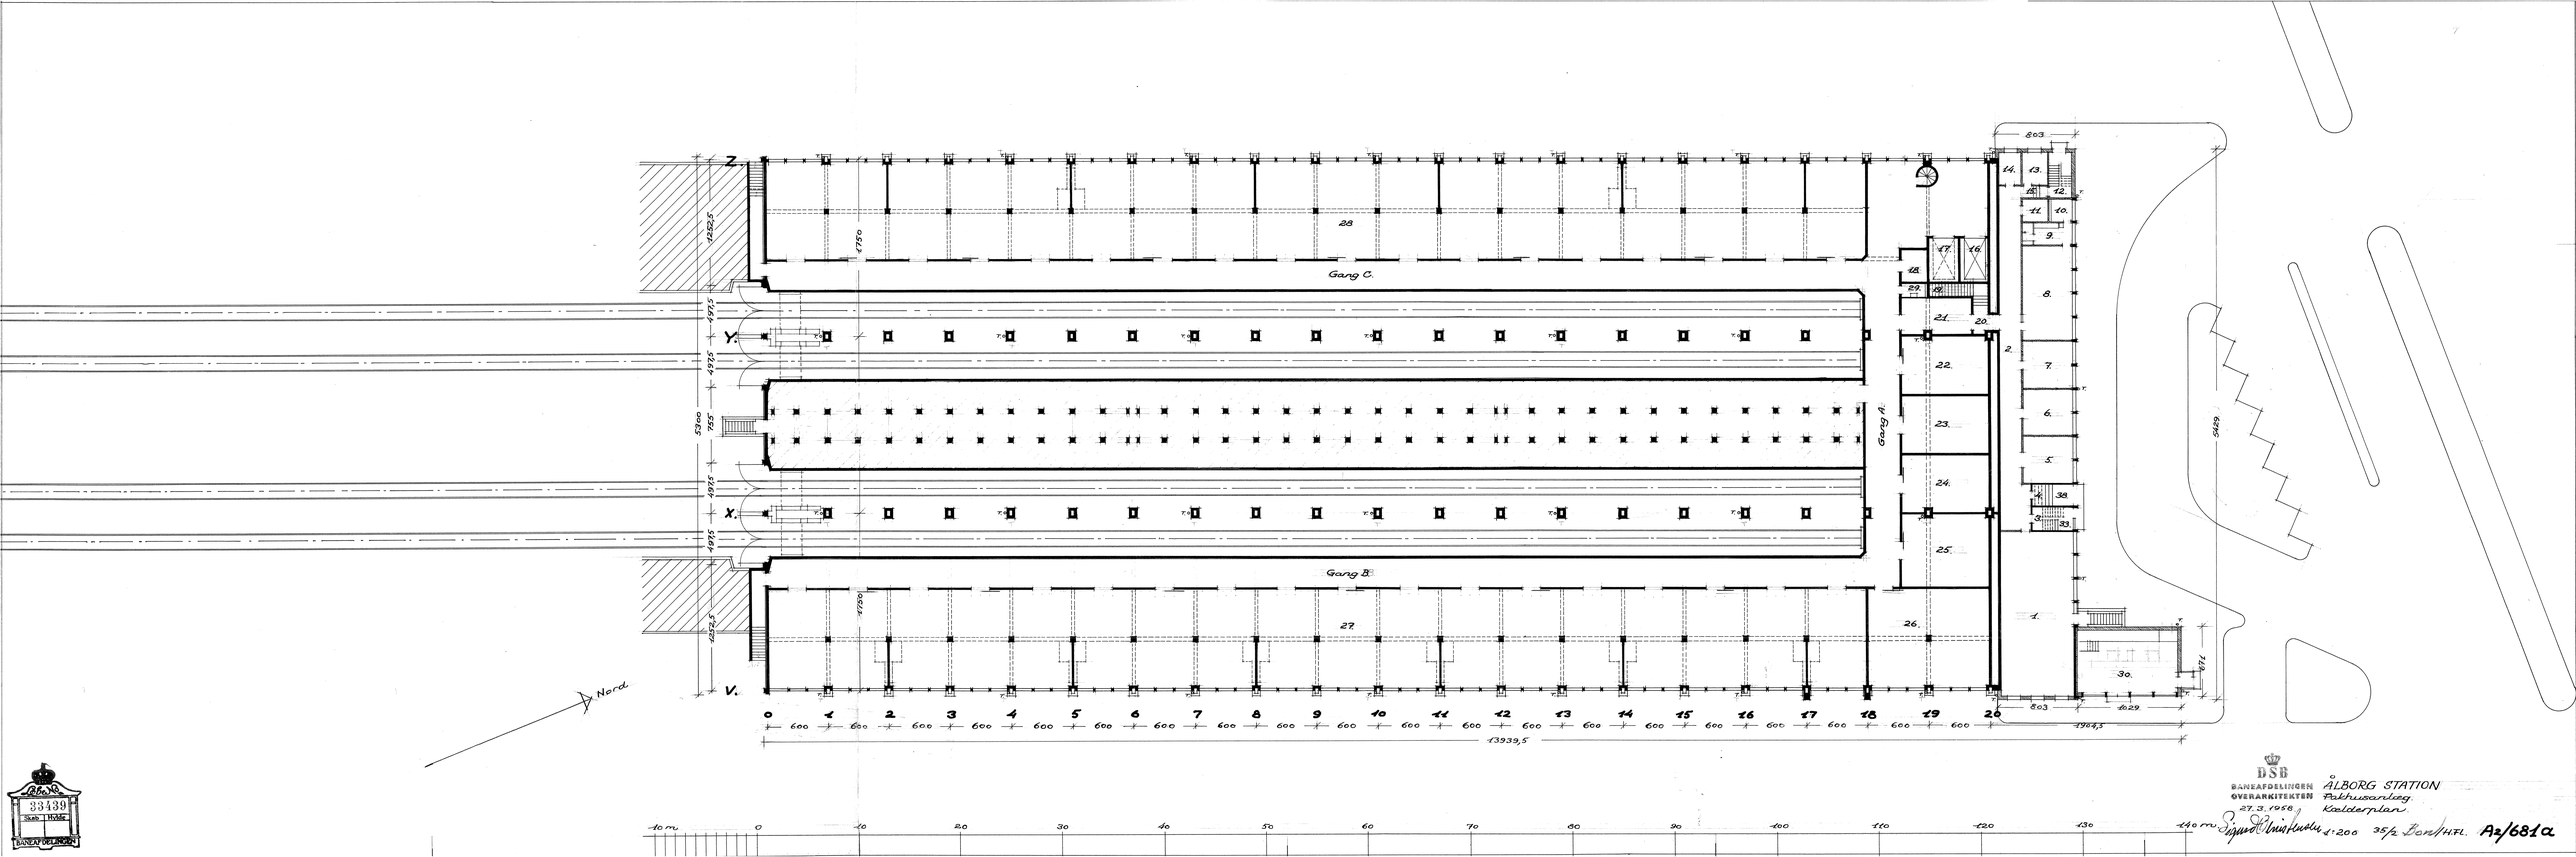


BBW
33439
Skab Hylde
BANEAFDELINGEN

DSB
BANEAFDELINGEN ÅLBORG STATION
OVERARKITEKTEN Ombygning.
27.3.1958 Kalderplan
Sigurd Christensen 1:200 35/6 Bane/HTFL. A2/681a

10 mm 0 10 20 30 40 50 60 70 80 90 100 110 120 130 140 mm