
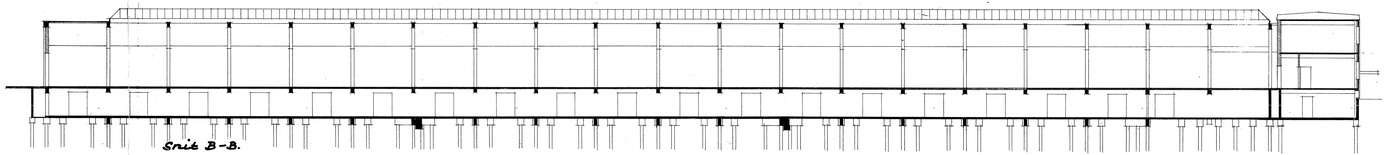


Snit A-A.

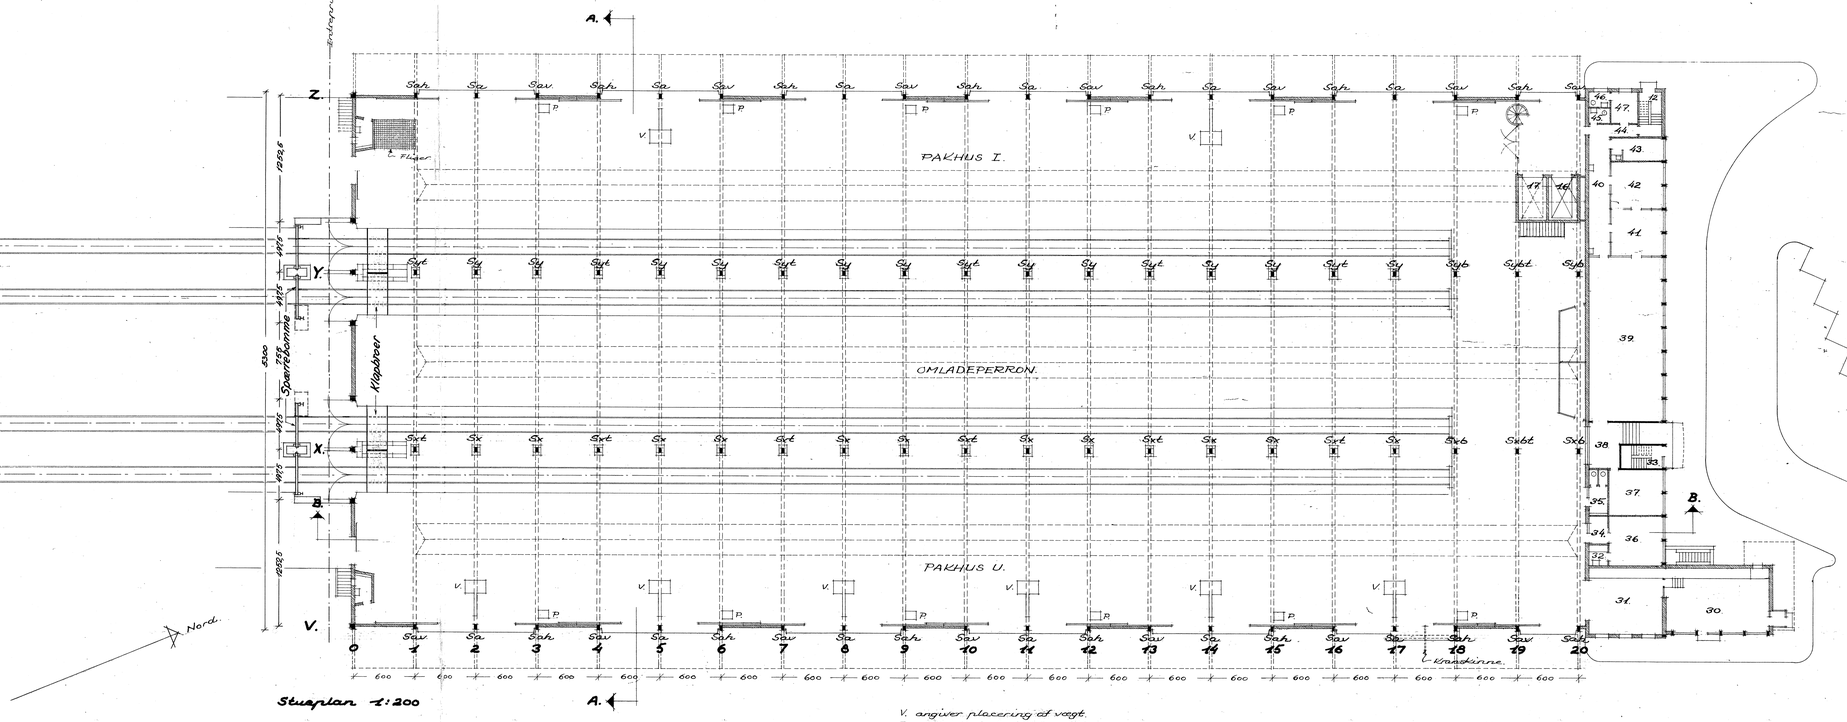

Snit B-B.


A.
Z.
Y.
X.
B.
V.
PAKHUS I.
OMLADEPERRON.
PAKHUS U.
Spærrebomme
Klapdører
Nord
Sah.
Sa.
Sav
Syt.
Sy
Sxt.
Sx
Sxb
Sybt.
Syb
Sxbt.
Kranskinne
0 1 2 3 4 5 6 7 8 9 10 11 12 13 14 15 16 17 18 19 20
600
12250
2250
2250
2250
2250
12250
2250
2250
2250
2