Bilag 4A


SIGNATURFORKLARING:


A. nye skærmvægge
B. nye skærmvægge
C. nye rulleporte
D. flytn. af eks skydeporte.

E. nye strålevarmere,
17 stk :
4stk v.sorteringsplads' formandskontor
3 stk ved sorteringsplads ved port lo.
4 stk ved port 4
3 stk ved port 12
3 stk ved port 14


F. install.af rulleporte
G. 3 nye lysarmaturer ved sorteringsplads port lo.
N. isolering m.v.af blændet rangerporte
O. opretning m.v. af ranger porte


K. nye hejseporte
6 stk østsiden
2 stk vestsiden.

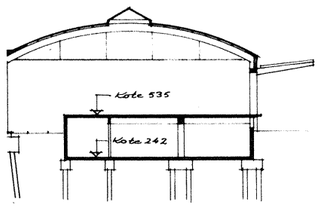

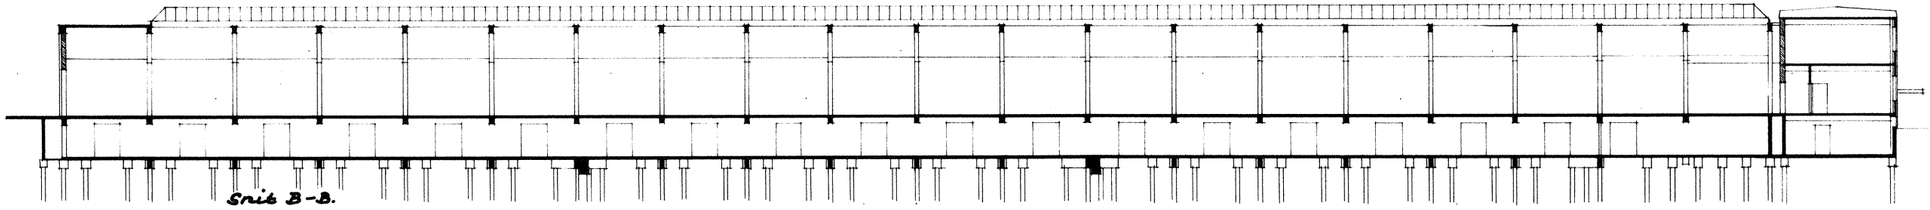

Snit B-B.

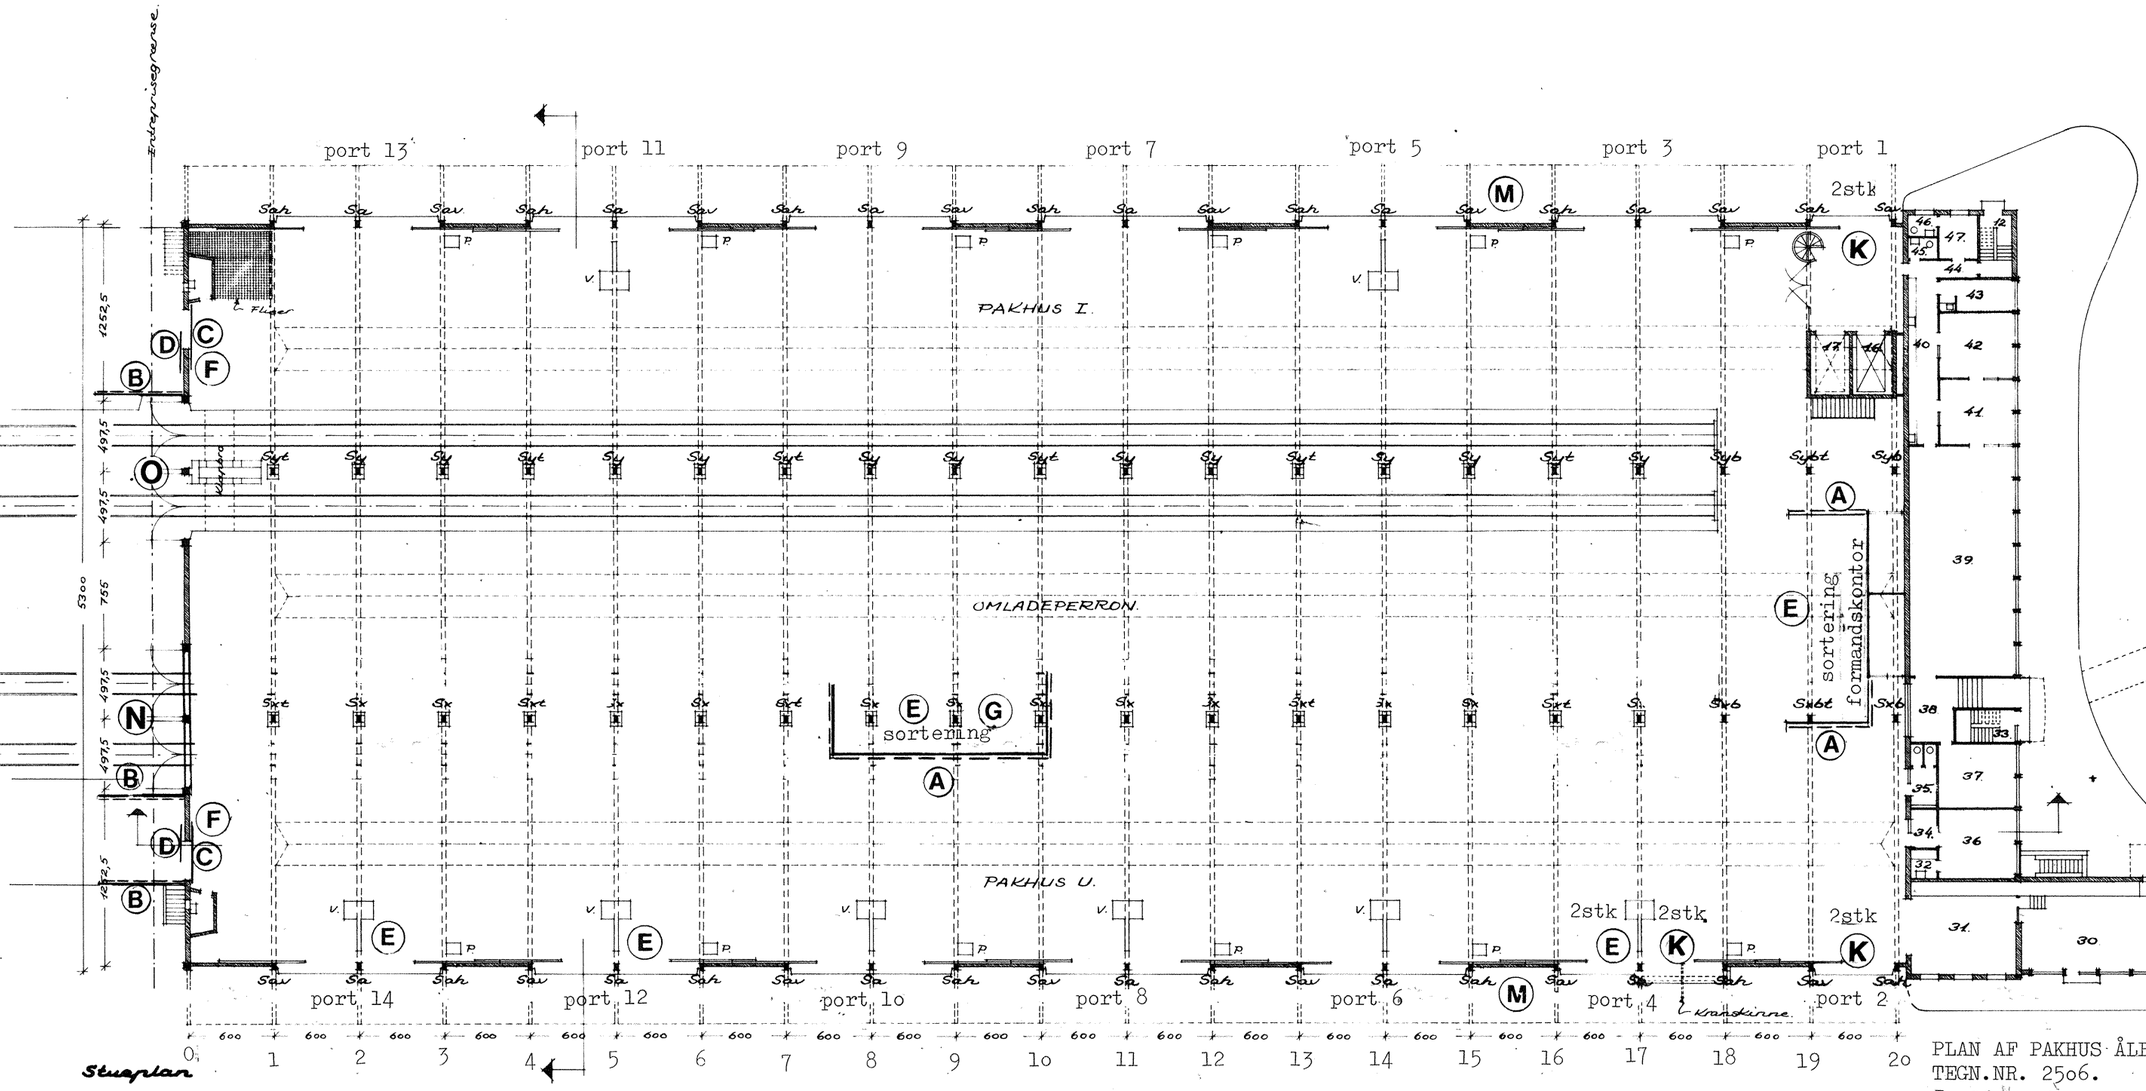

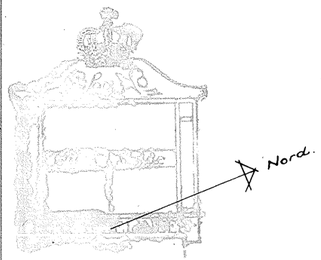

Stueplan

PLAN AF PAKHUS ÅLBORG
TEGN.NR. 2506.
D. 18.12.85.
MÅL 1:400

1: 10m 0 10 20 30 40 50 60 70 80 90 100 110 120 130 140