



Facade mod nord


Ie

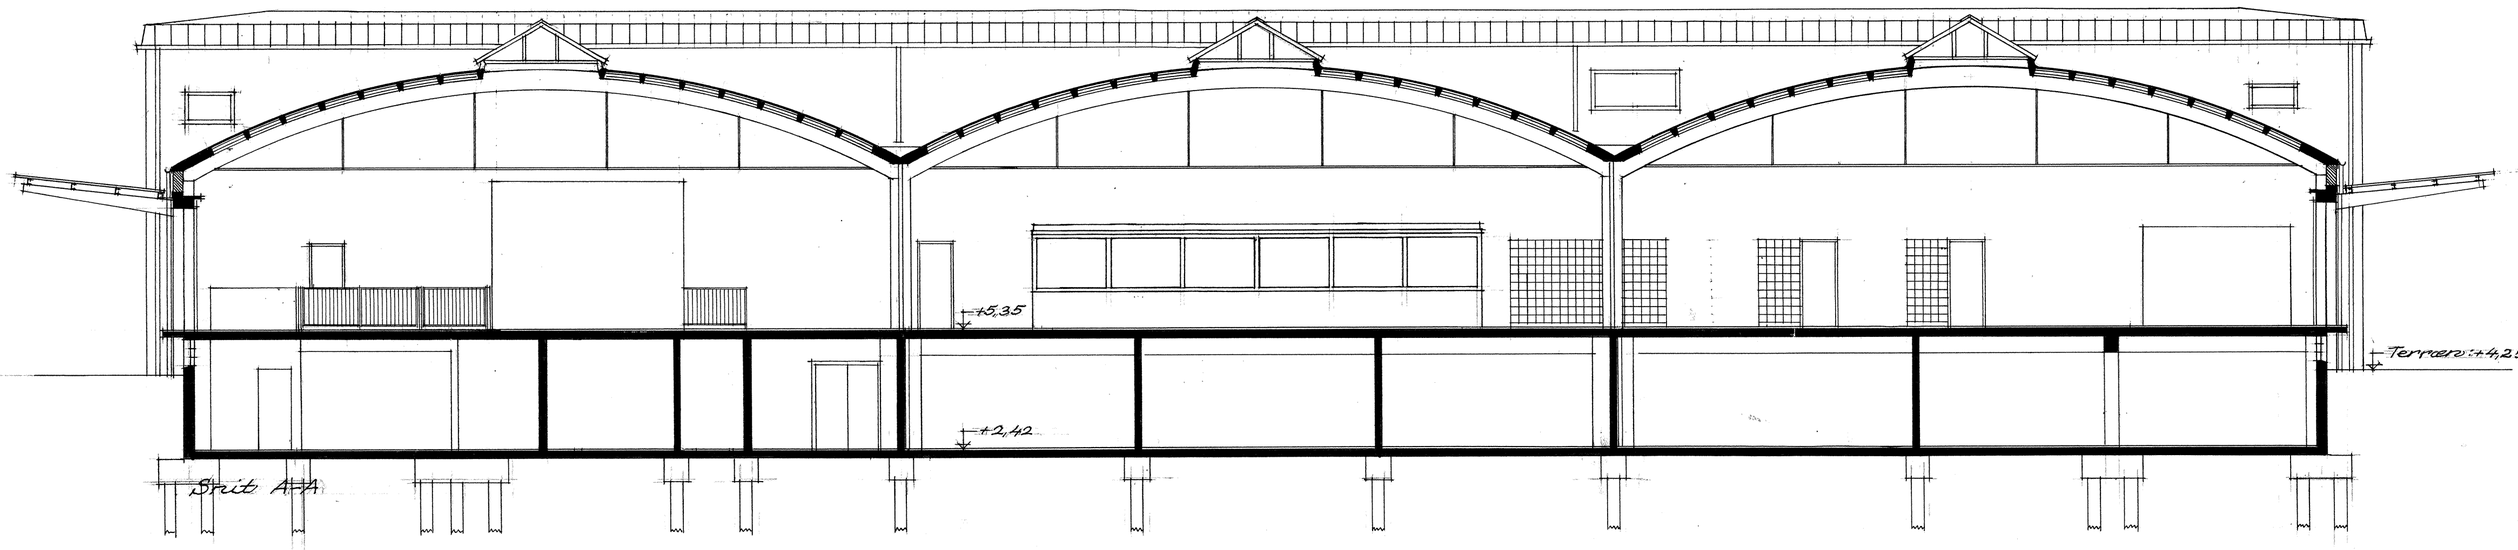


Snit A-A

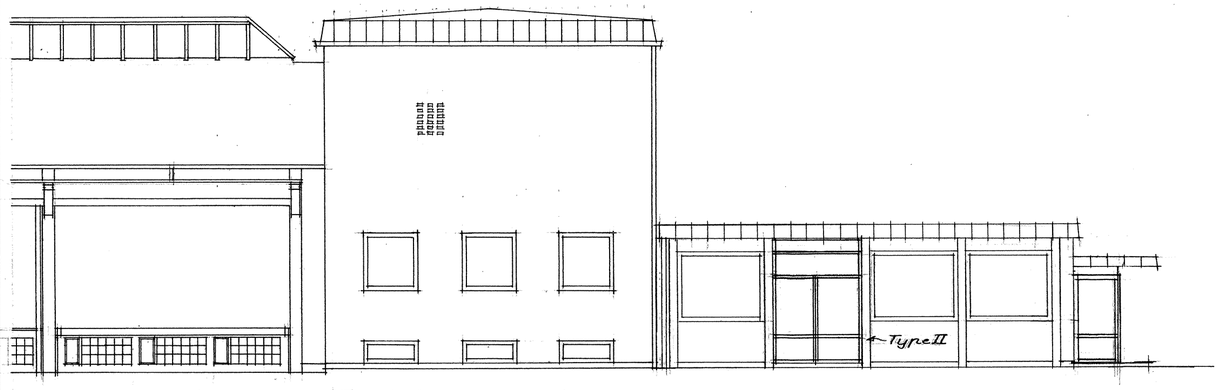


Facade mod øst

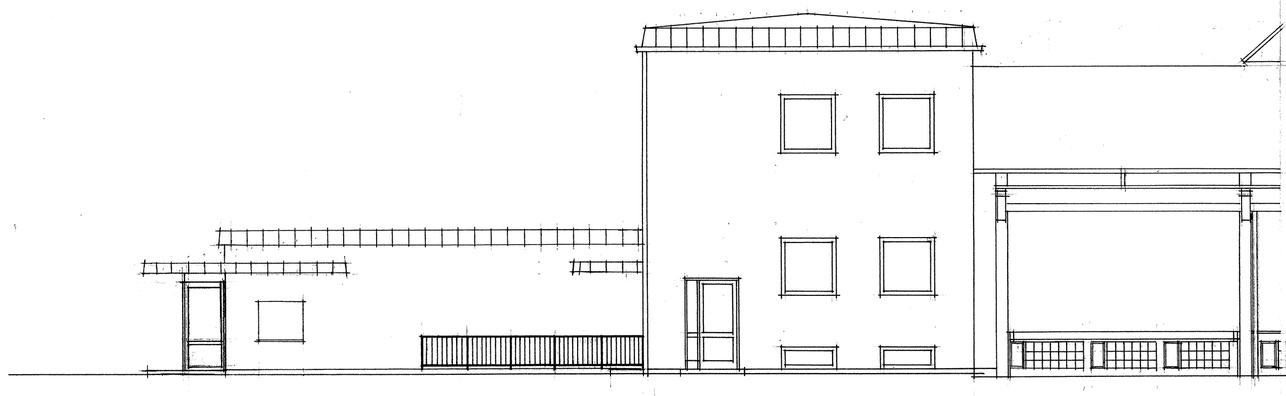


Facade mod vest

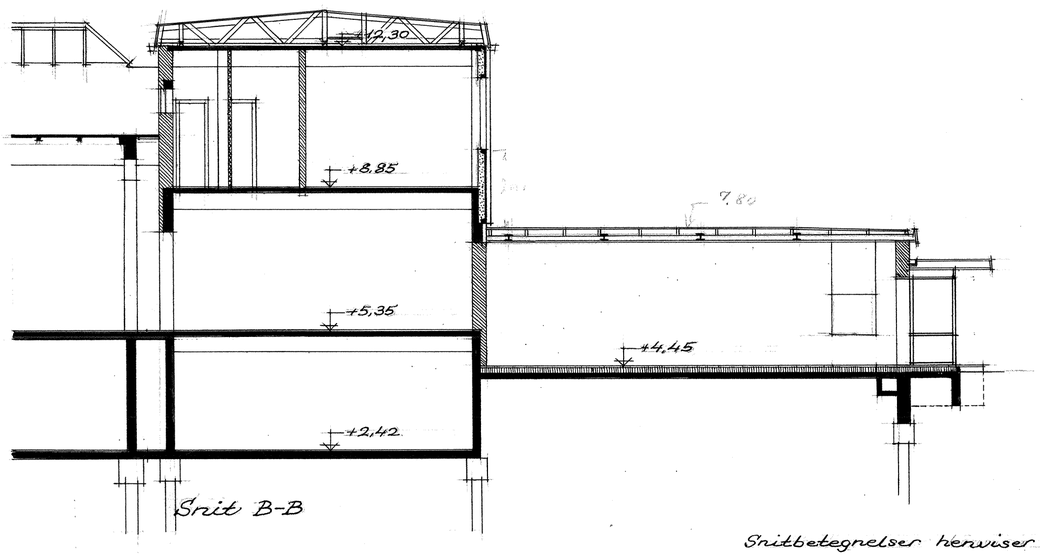

Snit B-B

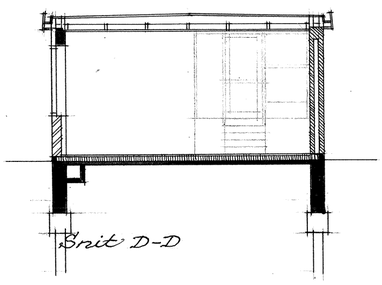

Snit D-D

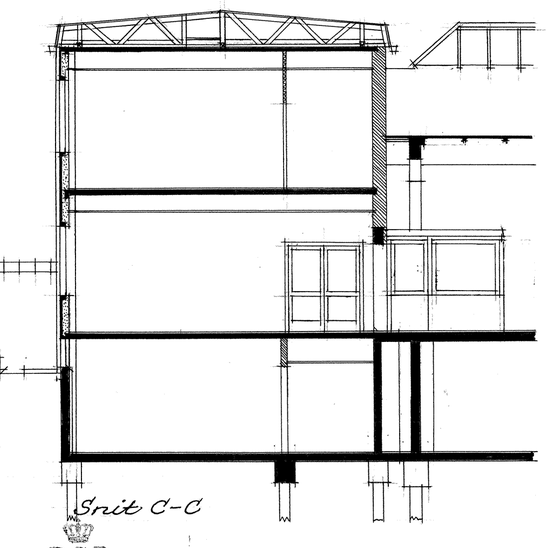

Snit C-C

Snitbetegnelser henviser til tegn nr. A2/685

33438
Skab Hylde
BANEAFDELINGEN

1:100 0 1 2 3 4 5 6 7 8 9 10 15 20 25 30 m

DSB
BANEAFDELINGEN ÅLBORG STATION
OVERARKITEKTEN Pakhusanlæg, Ekspeditionsbygning
27. 3. 1958. Snit og facader Rev. 10.11.60. VH.
Sigurd Christiansen 1:100. 35/2 BoW/FH. A2/686