Bk 8 17/1999 17 J.Nr 2610

Med Svar af 16/1999 fra
Bygningsinspektoratet.

Aalborg Station.
1899.

Toldvarehus.


Facade mod Vejen.




Gavlside.




Plan.

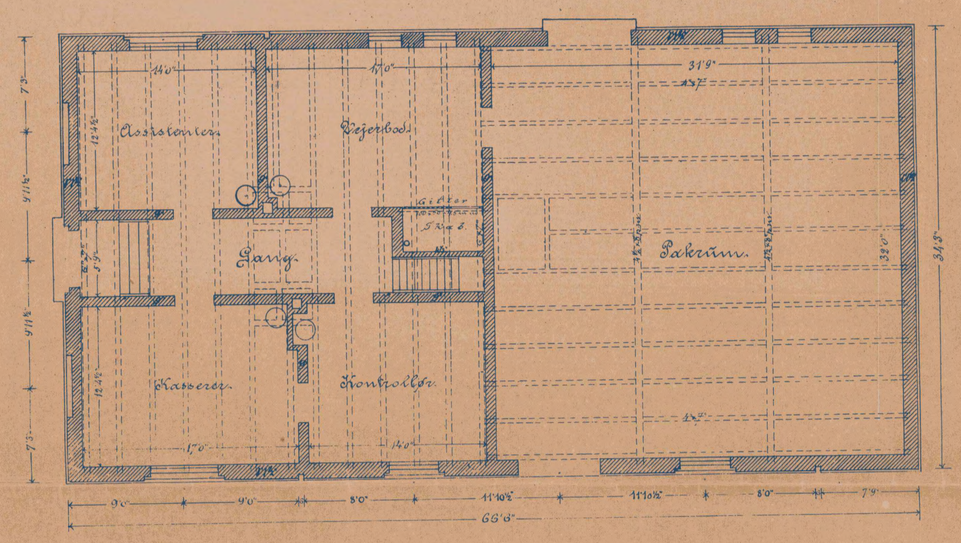


Kælderplan.

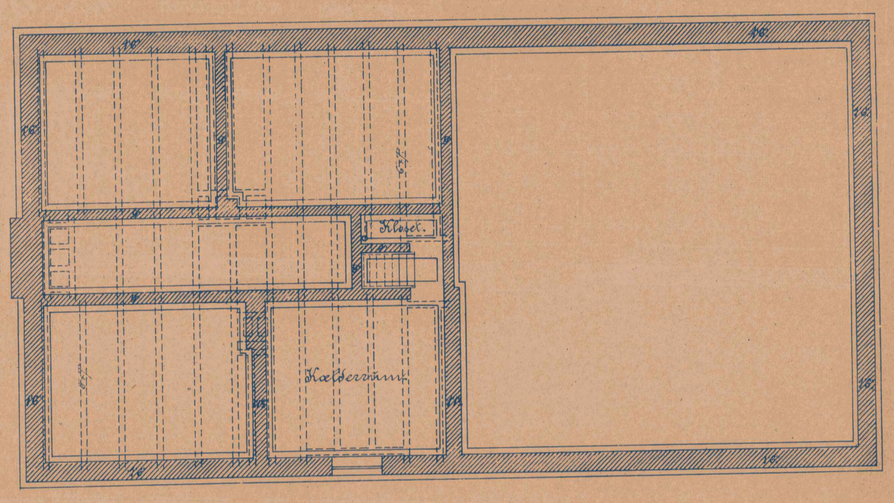


Fundamentplan.

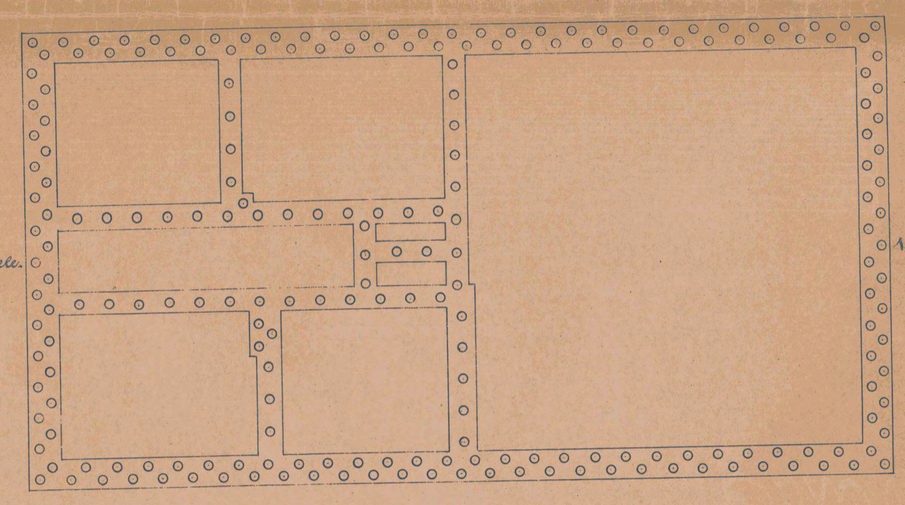


Længdesnit

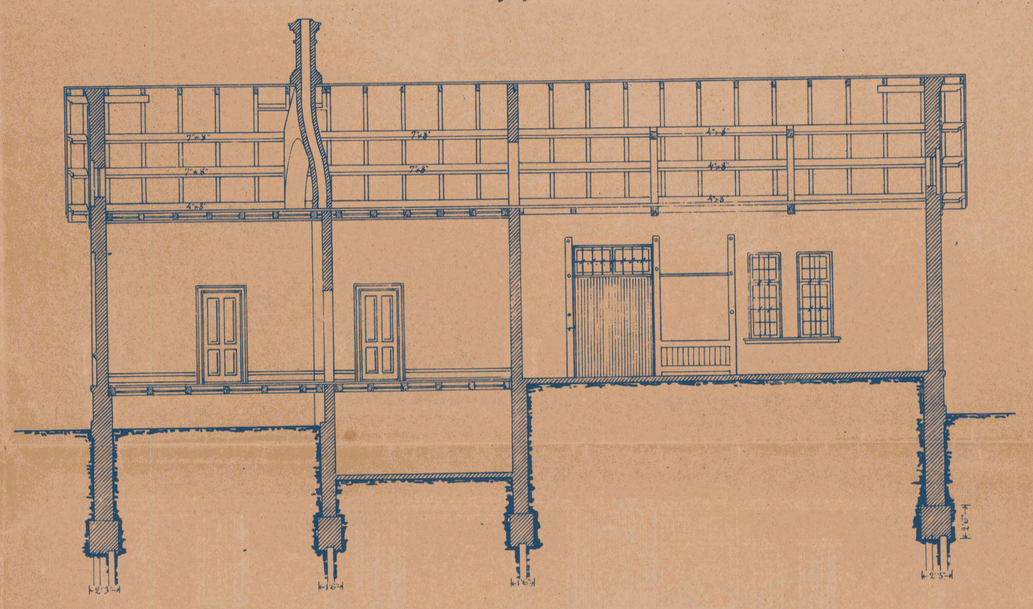

Tværsnit.

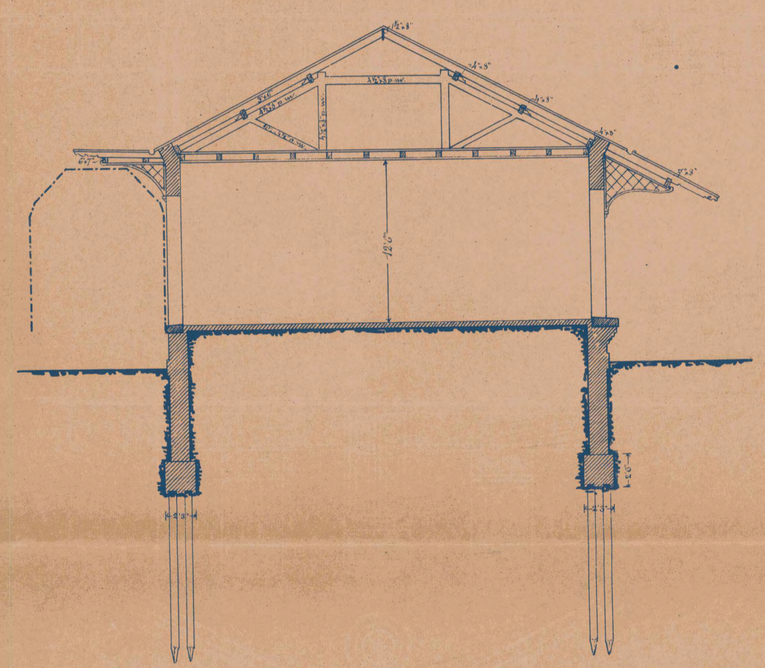

1:96.

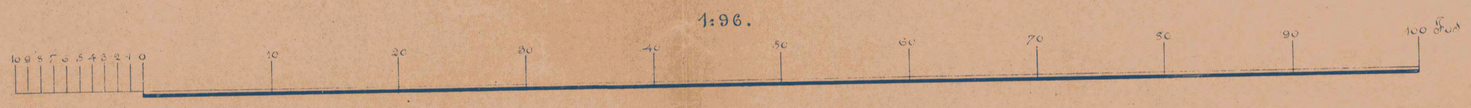

H. Arbo
Arkitekt.