
Bkh.8 17/1999 17. J.№2610.

Med Svar af 16/1999 fra Bygningsinspektorat.


Aalborg Station.
1899.

Toldvarehus.


Facade mod Vejen.

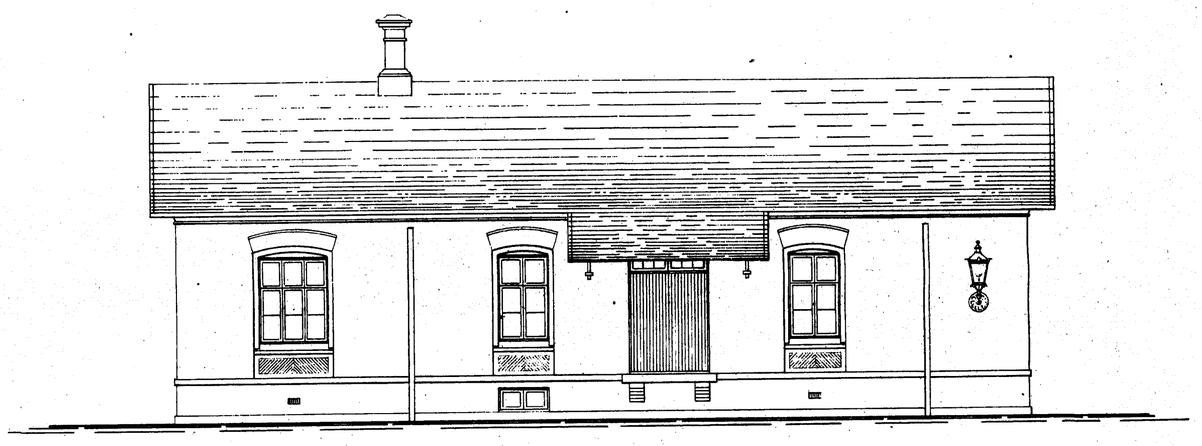


Gavlside.

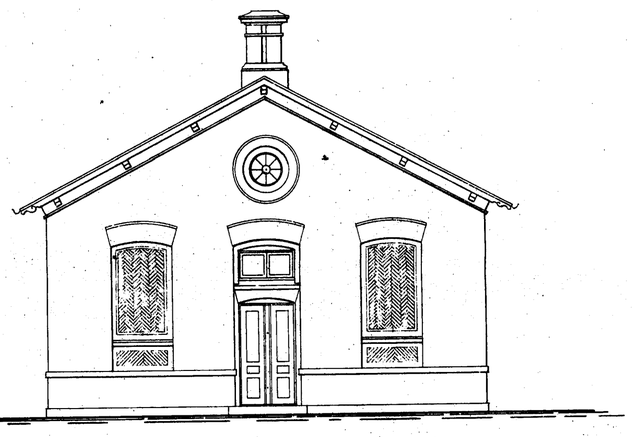


Plan.

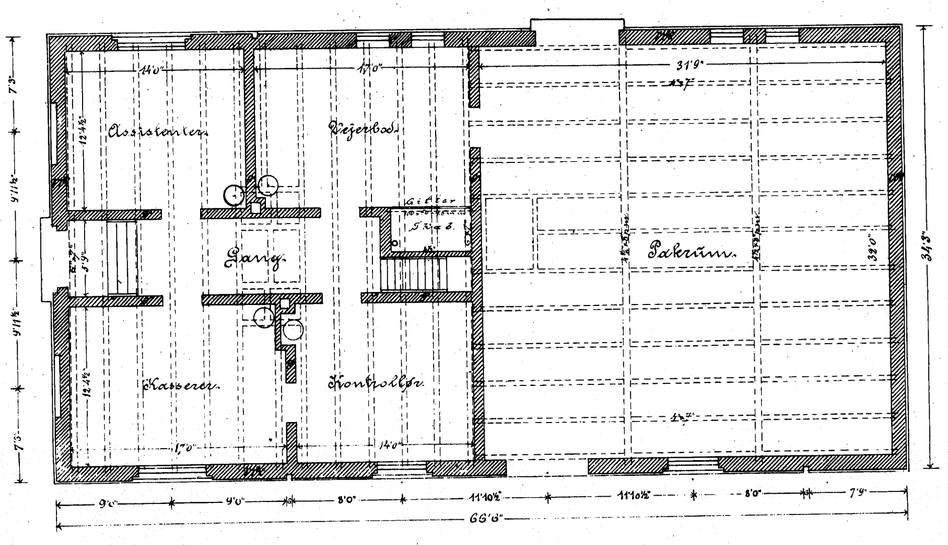


Længdesnit

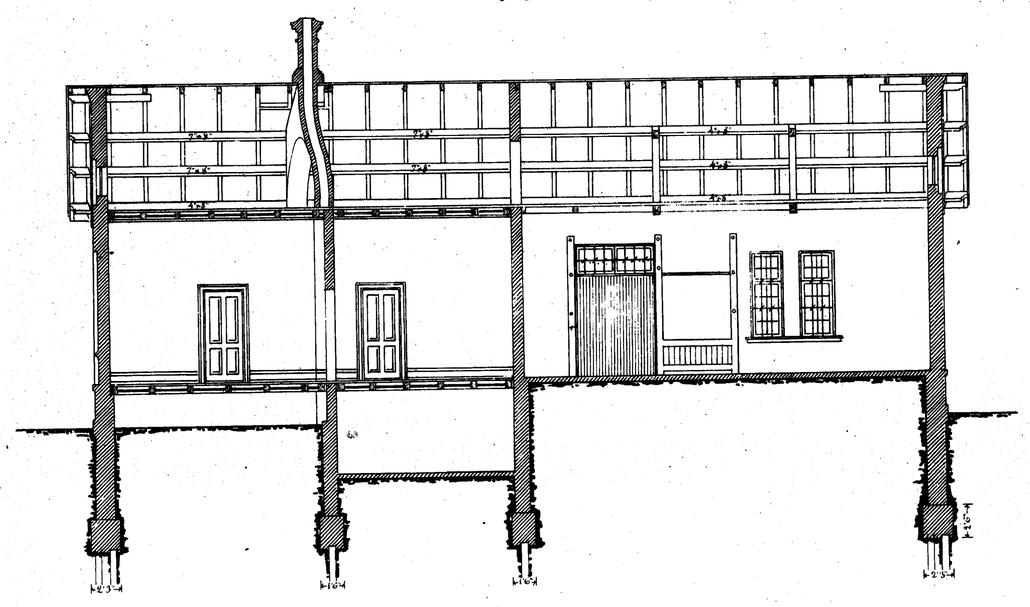


Kælderplan.

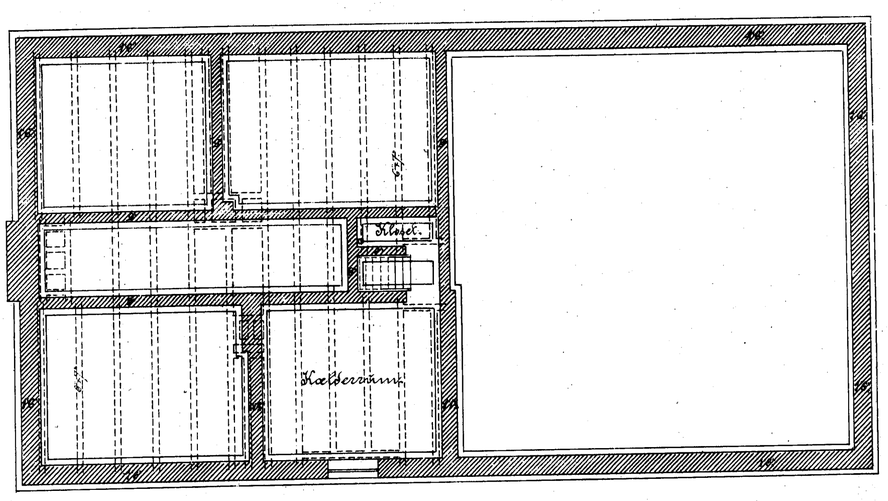


Tværsnit.

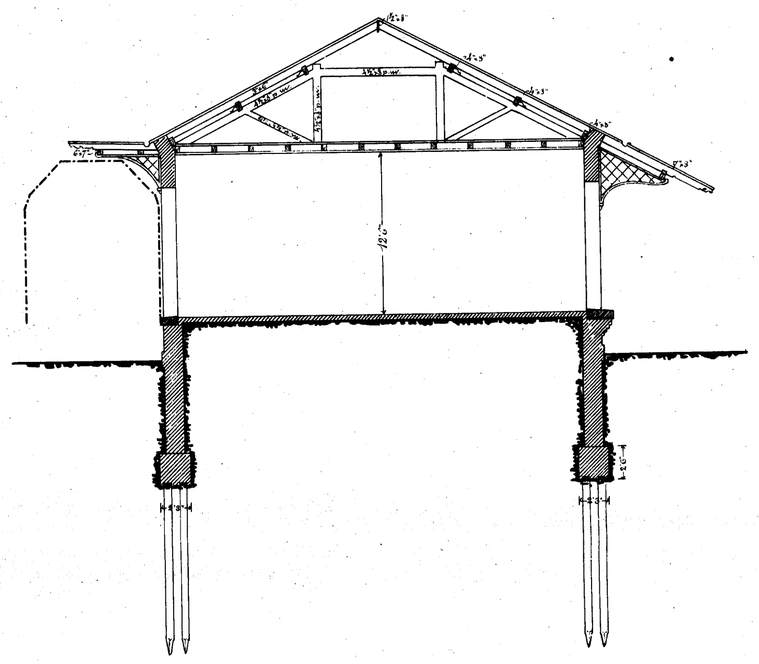

Fundamentplan.

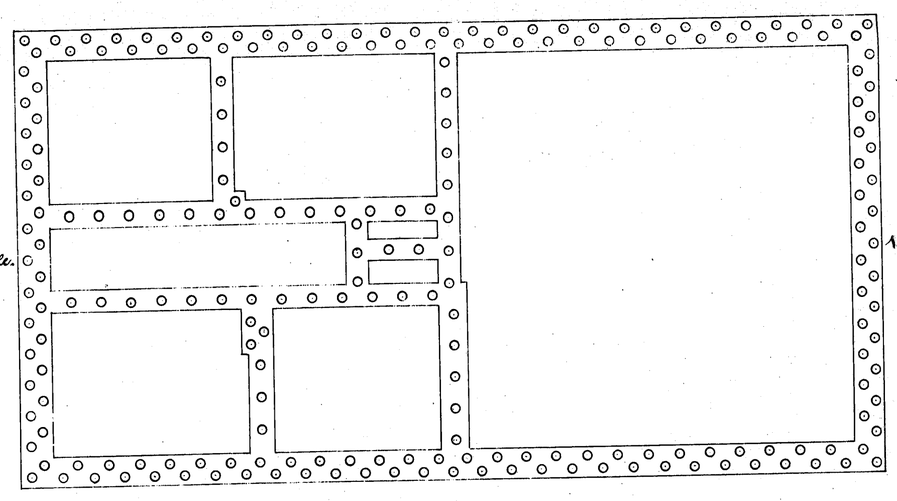

1:96.

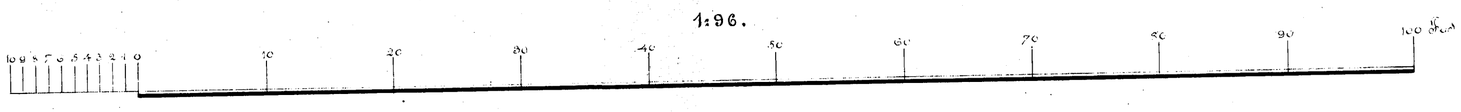

H. Arbue
Arkitekt.