
AALBORG STATION.

VAREHUS.


FACADE MOD ØST.

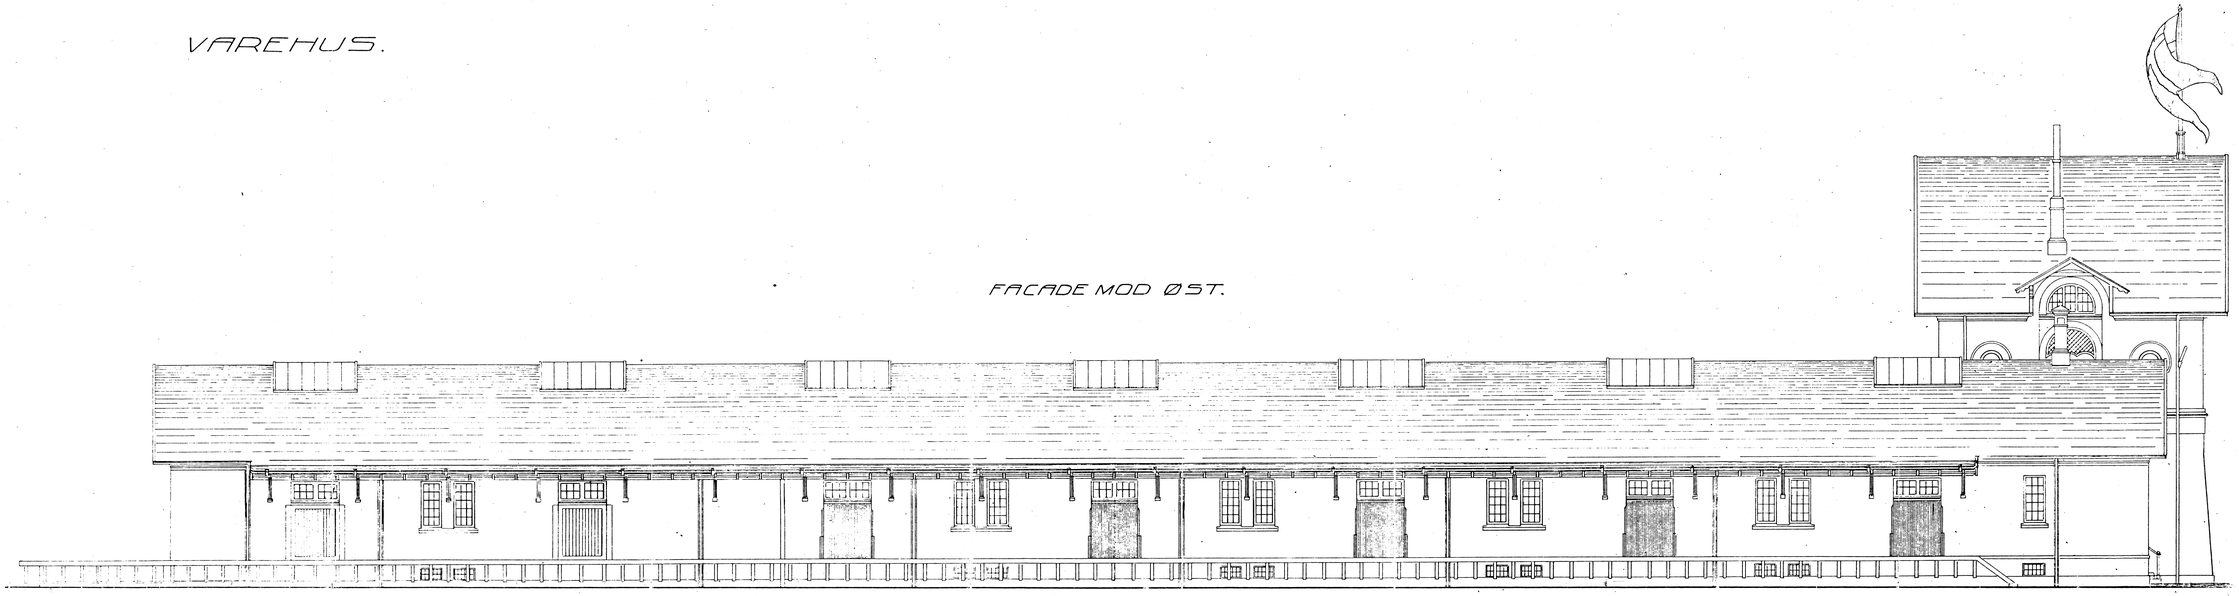

FACADE MOD VEST.



GAVL MOD SYD.

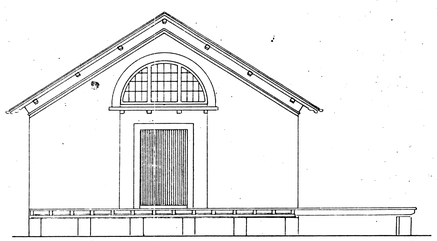

1:96

0 1 2 3 4 5 10 15 20 m.

9800
45 14

Rev: 1924.

C. L. Aalborg.