Bh. 8 12
17/9 99


L № 610.


Med Svar af 16/9 99 fra
Aalborg Byggningsinspek...t.


Aalborg Station.
1899.


Pakhus.

Snit c-d.

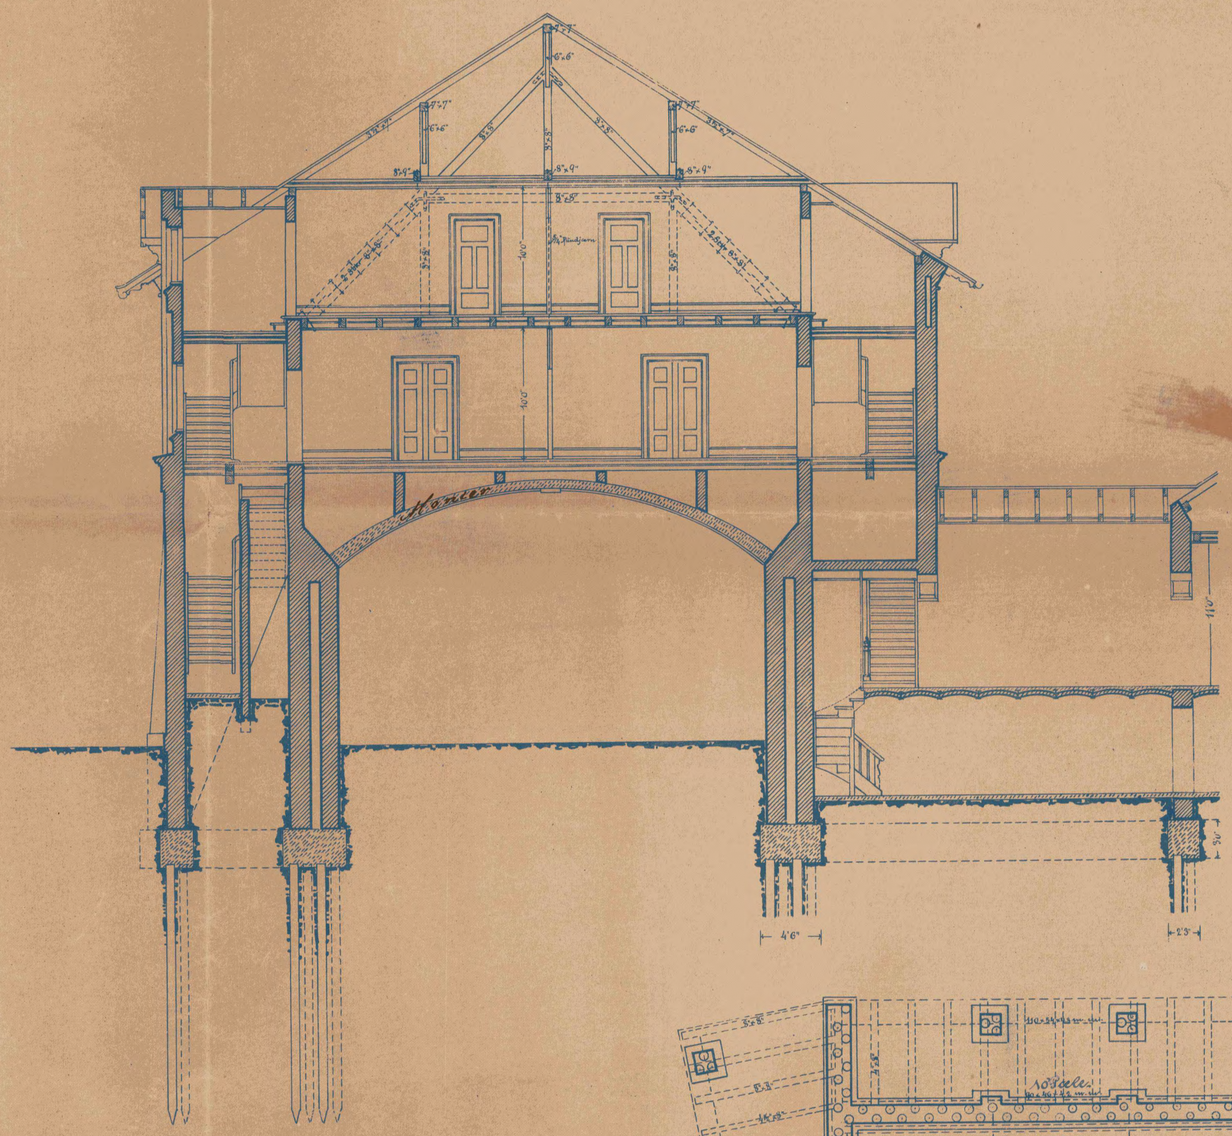

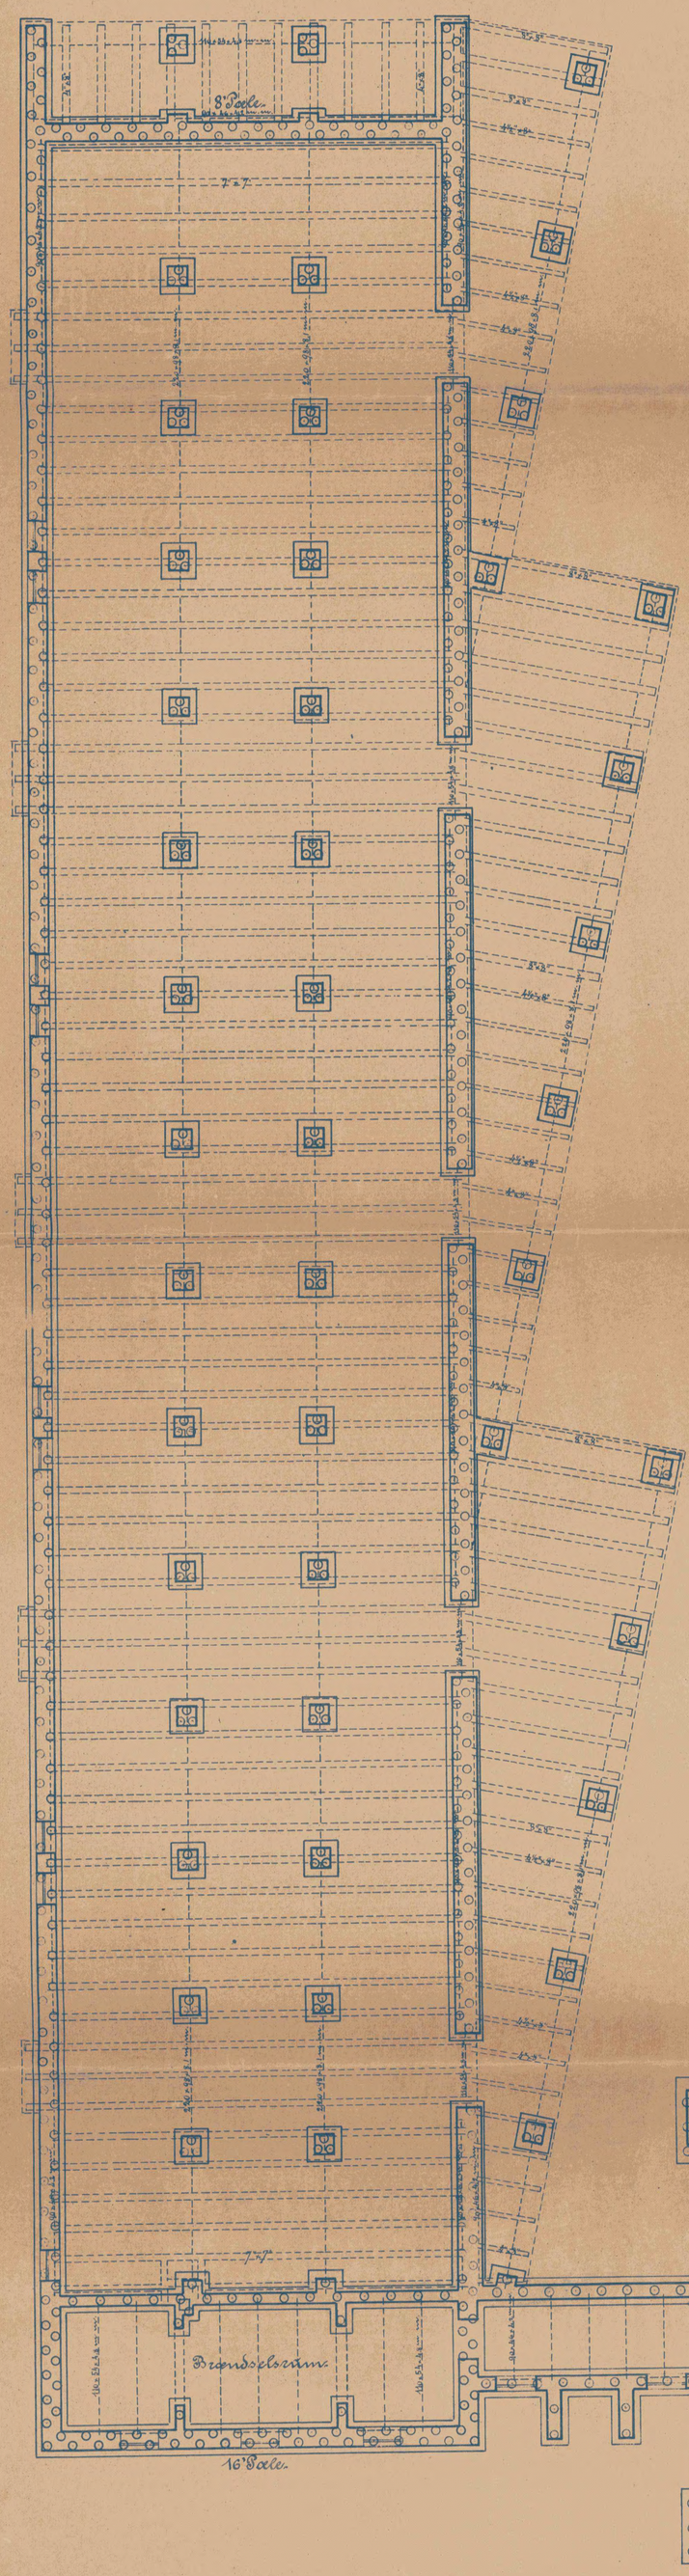

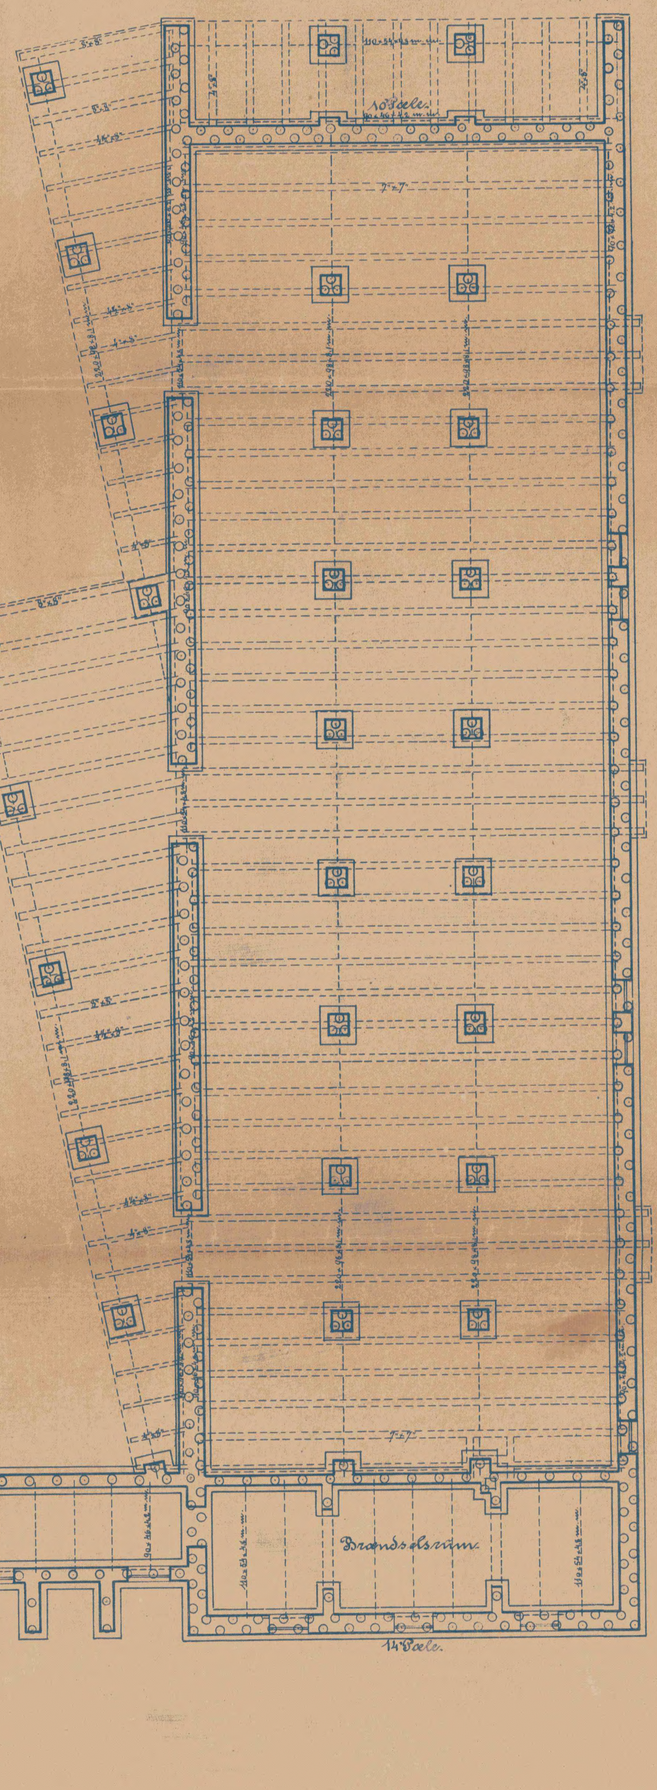

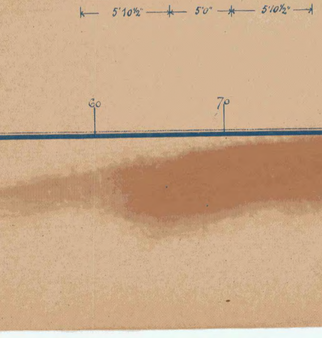

Fundamentplan.

1:96.

0 1 2 3 4 5 6 7 8 9 10 Fod.

F. Arbo
Arkitekt