

Med Svar af 4-7-1941
fra
Bygningskommissionen.

7850


B49/41 Nr 1/3

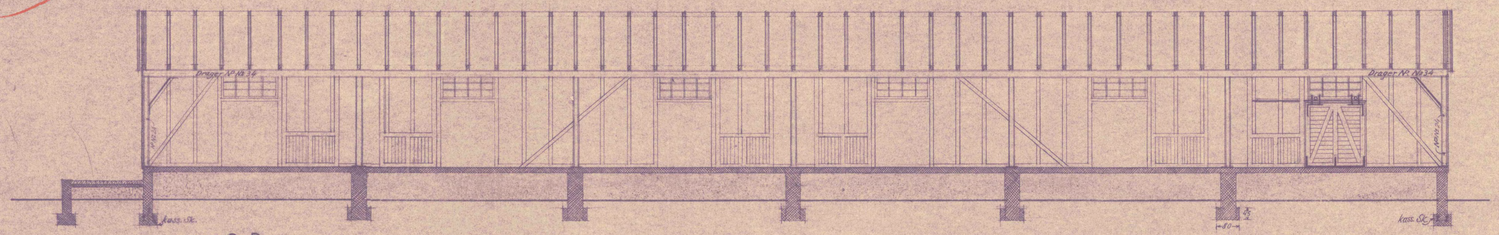


Langsgennemsnit C-D.

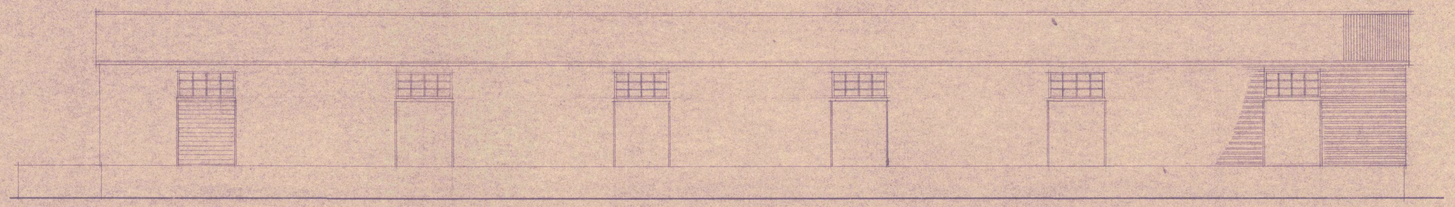


Side mod Spor

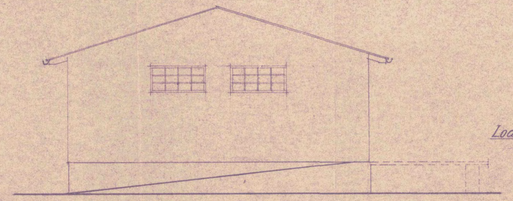


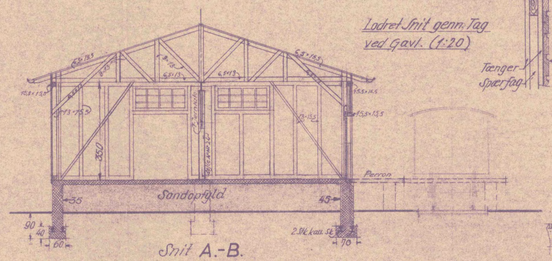


Snit A.-B.

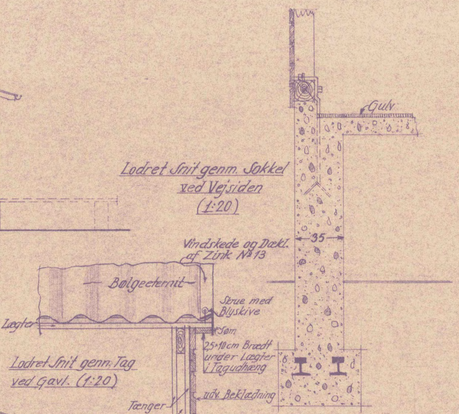

Lodret Snit gennem Tag ved Gavl. (1:20)

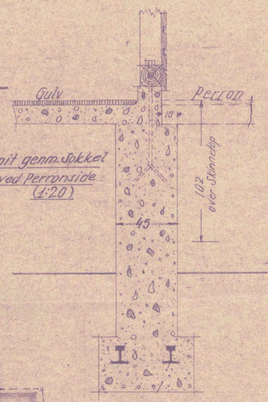


Lodret Snit gennem Sokkel ved Perronside (1:20)

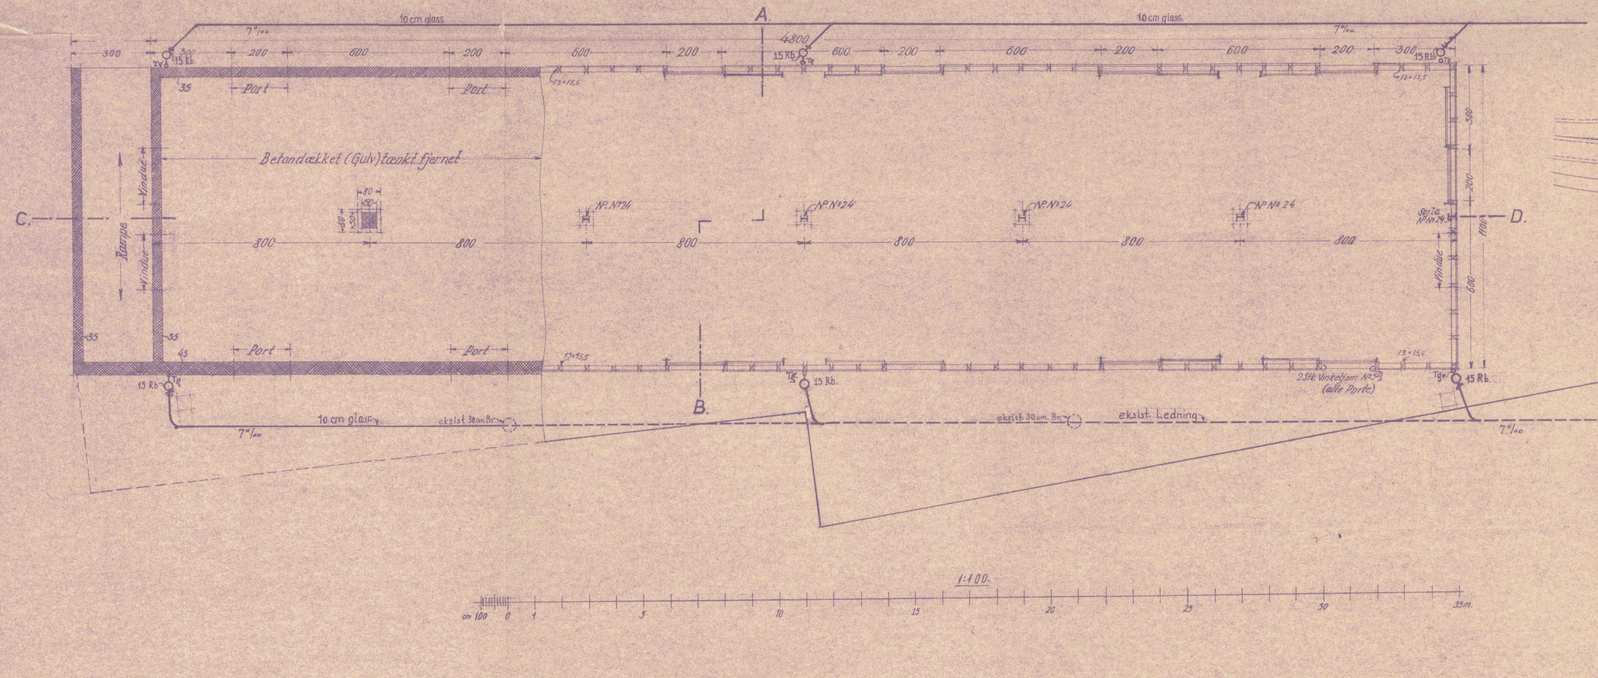


1:100.

Situationsplan 1:1000.

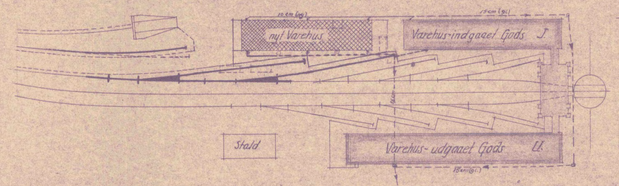

Detail af udv. Bekledning.
1:1

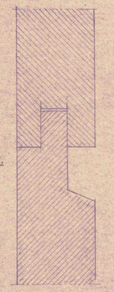

DE DANSKE STATSBANER
2det DISTRIKT
Aalborg den 4 DEC. 1940

De danske Statsbaner
2. Distrikt Aalborg 1940

Aalborg Station.
Varehus.

Hermed vi Skr. af / 19
Journal Nr.
Tegn. Nr. 55/102