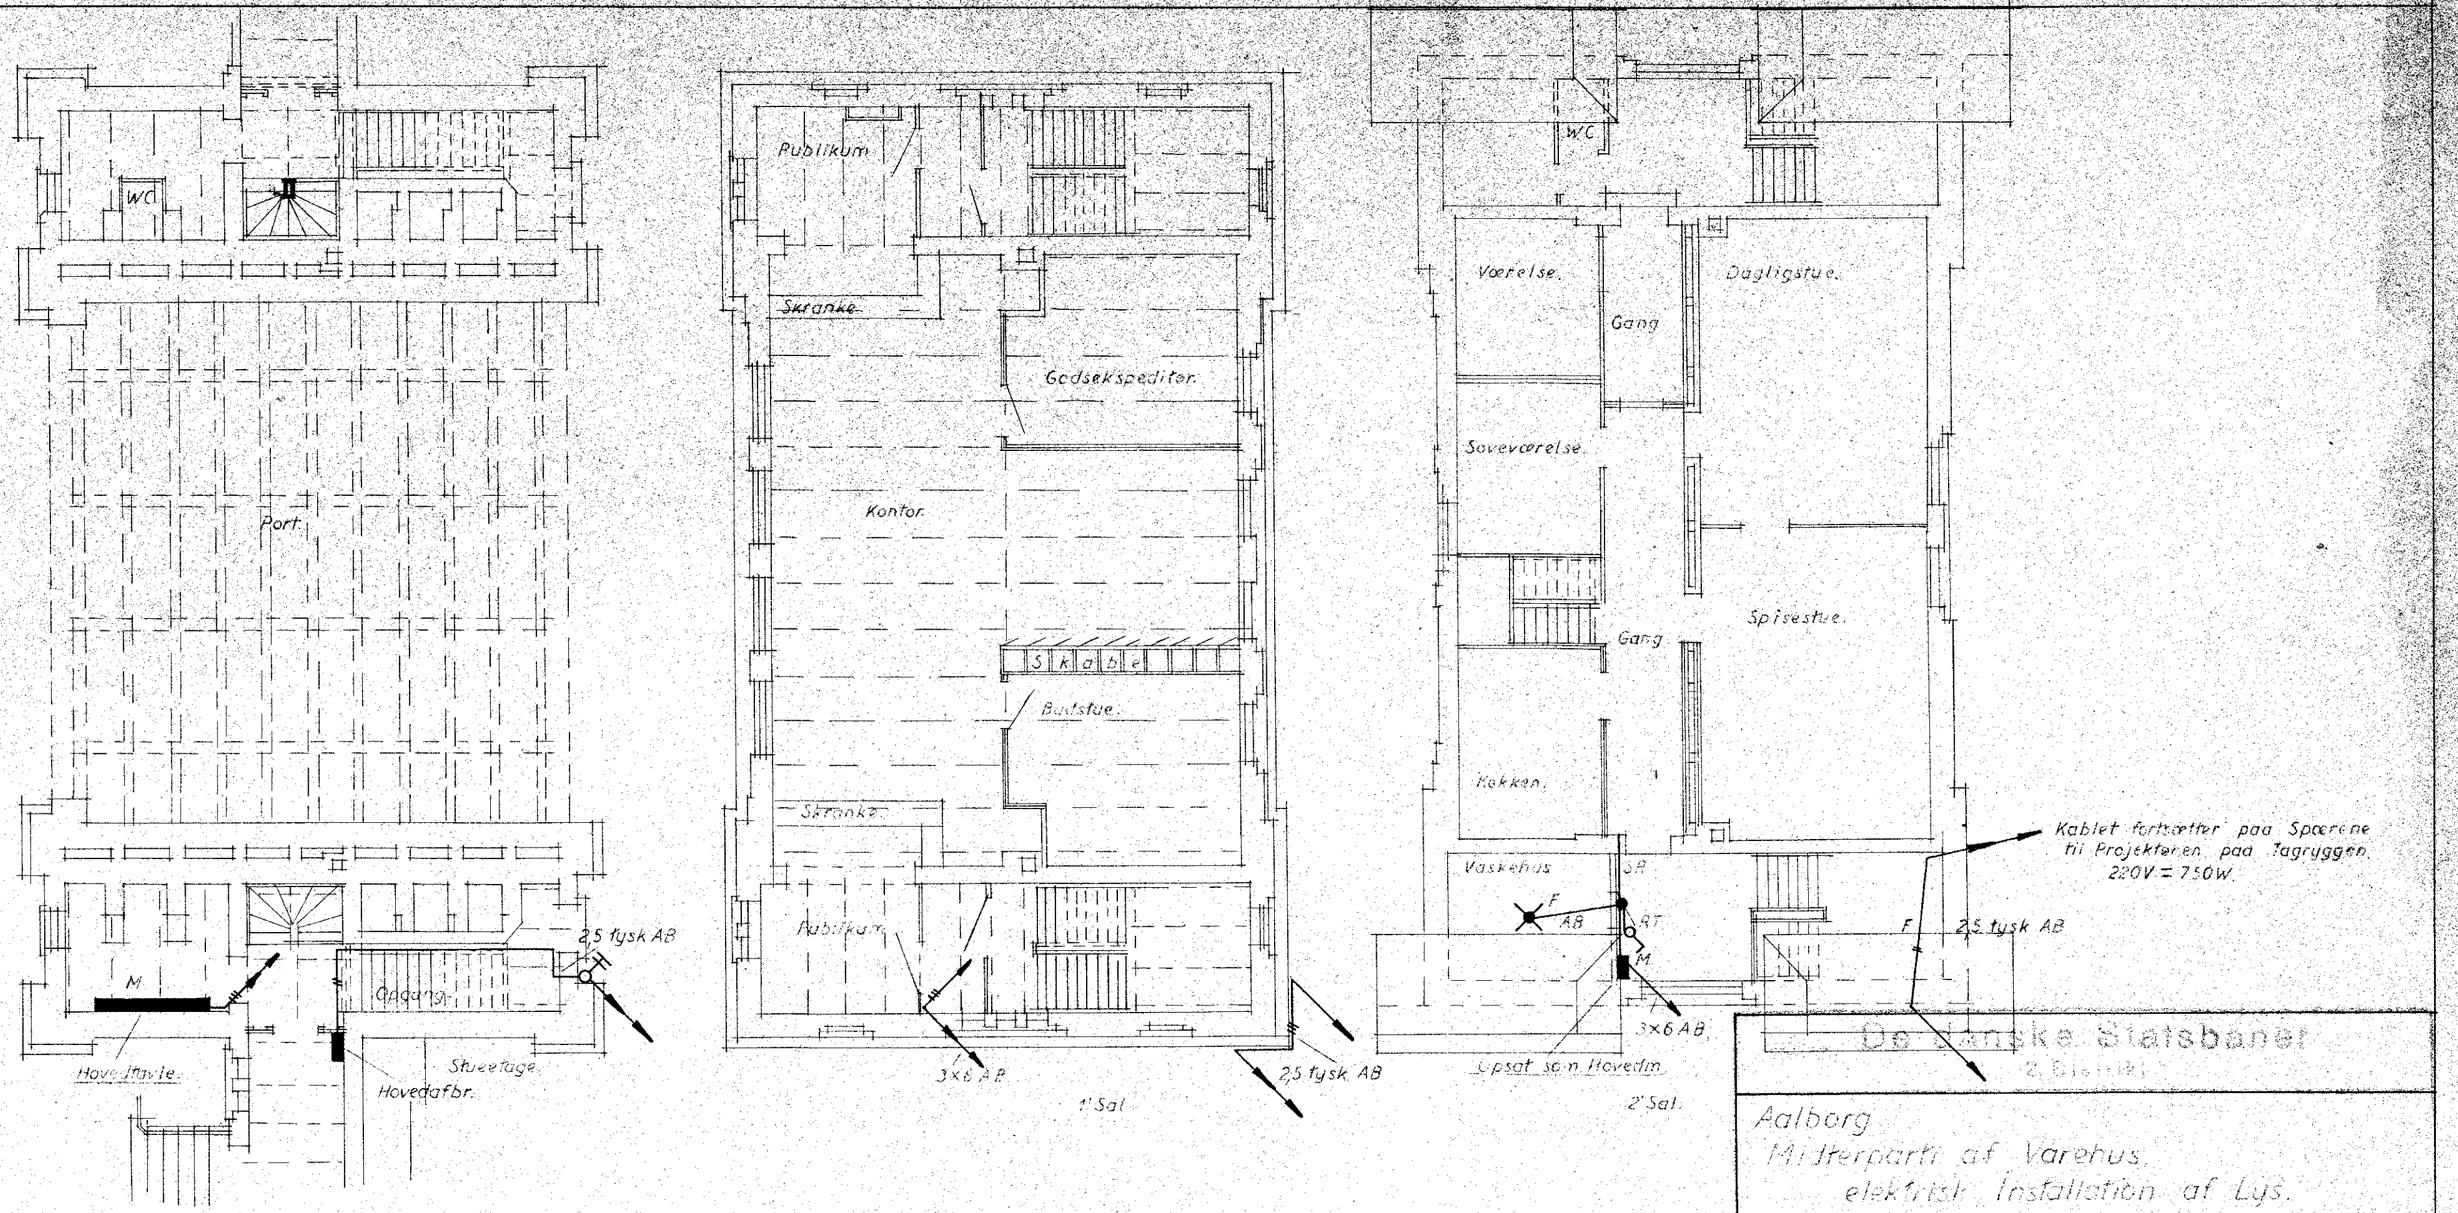


De Danske Statsbaner

2. Distrikt

Aalborg

Midterparti af Varehus,

elektrisk Installation af Lys.
