

Aalborg Station.

Udvidelse af Varehus

Fundamentsplan.

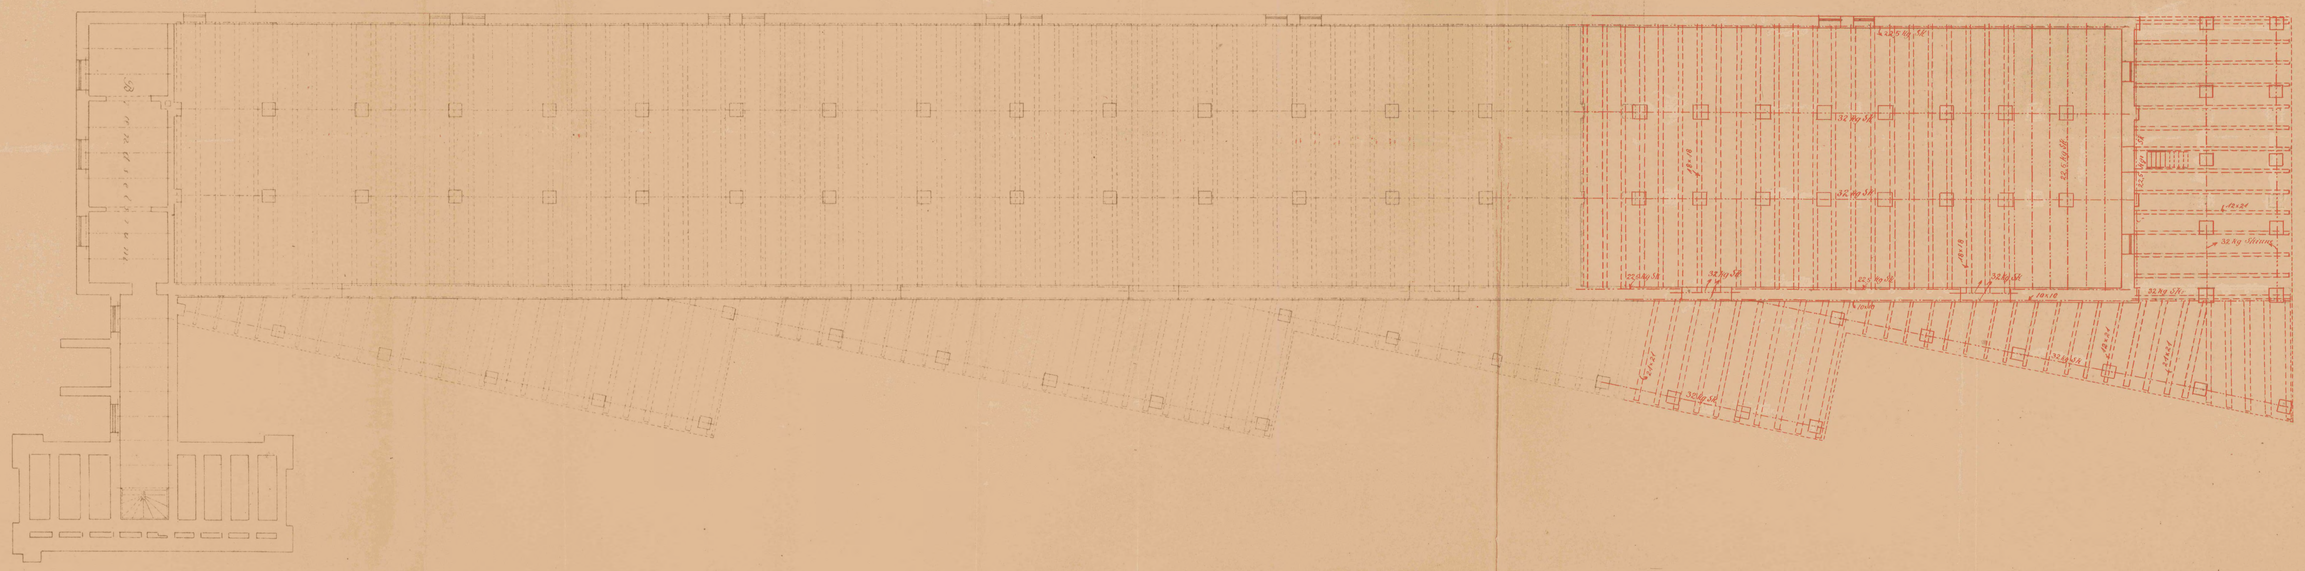

Snit 1:50.

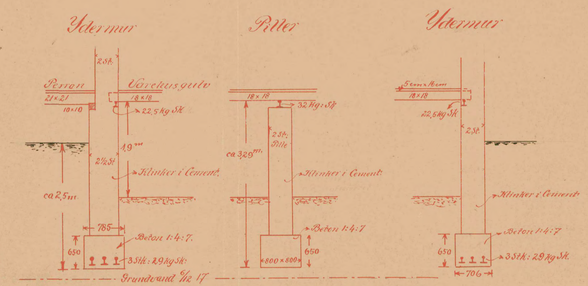

1:96.

