
Aalborg Station.

Udvidelse af Varehus

Fundamentsplan.

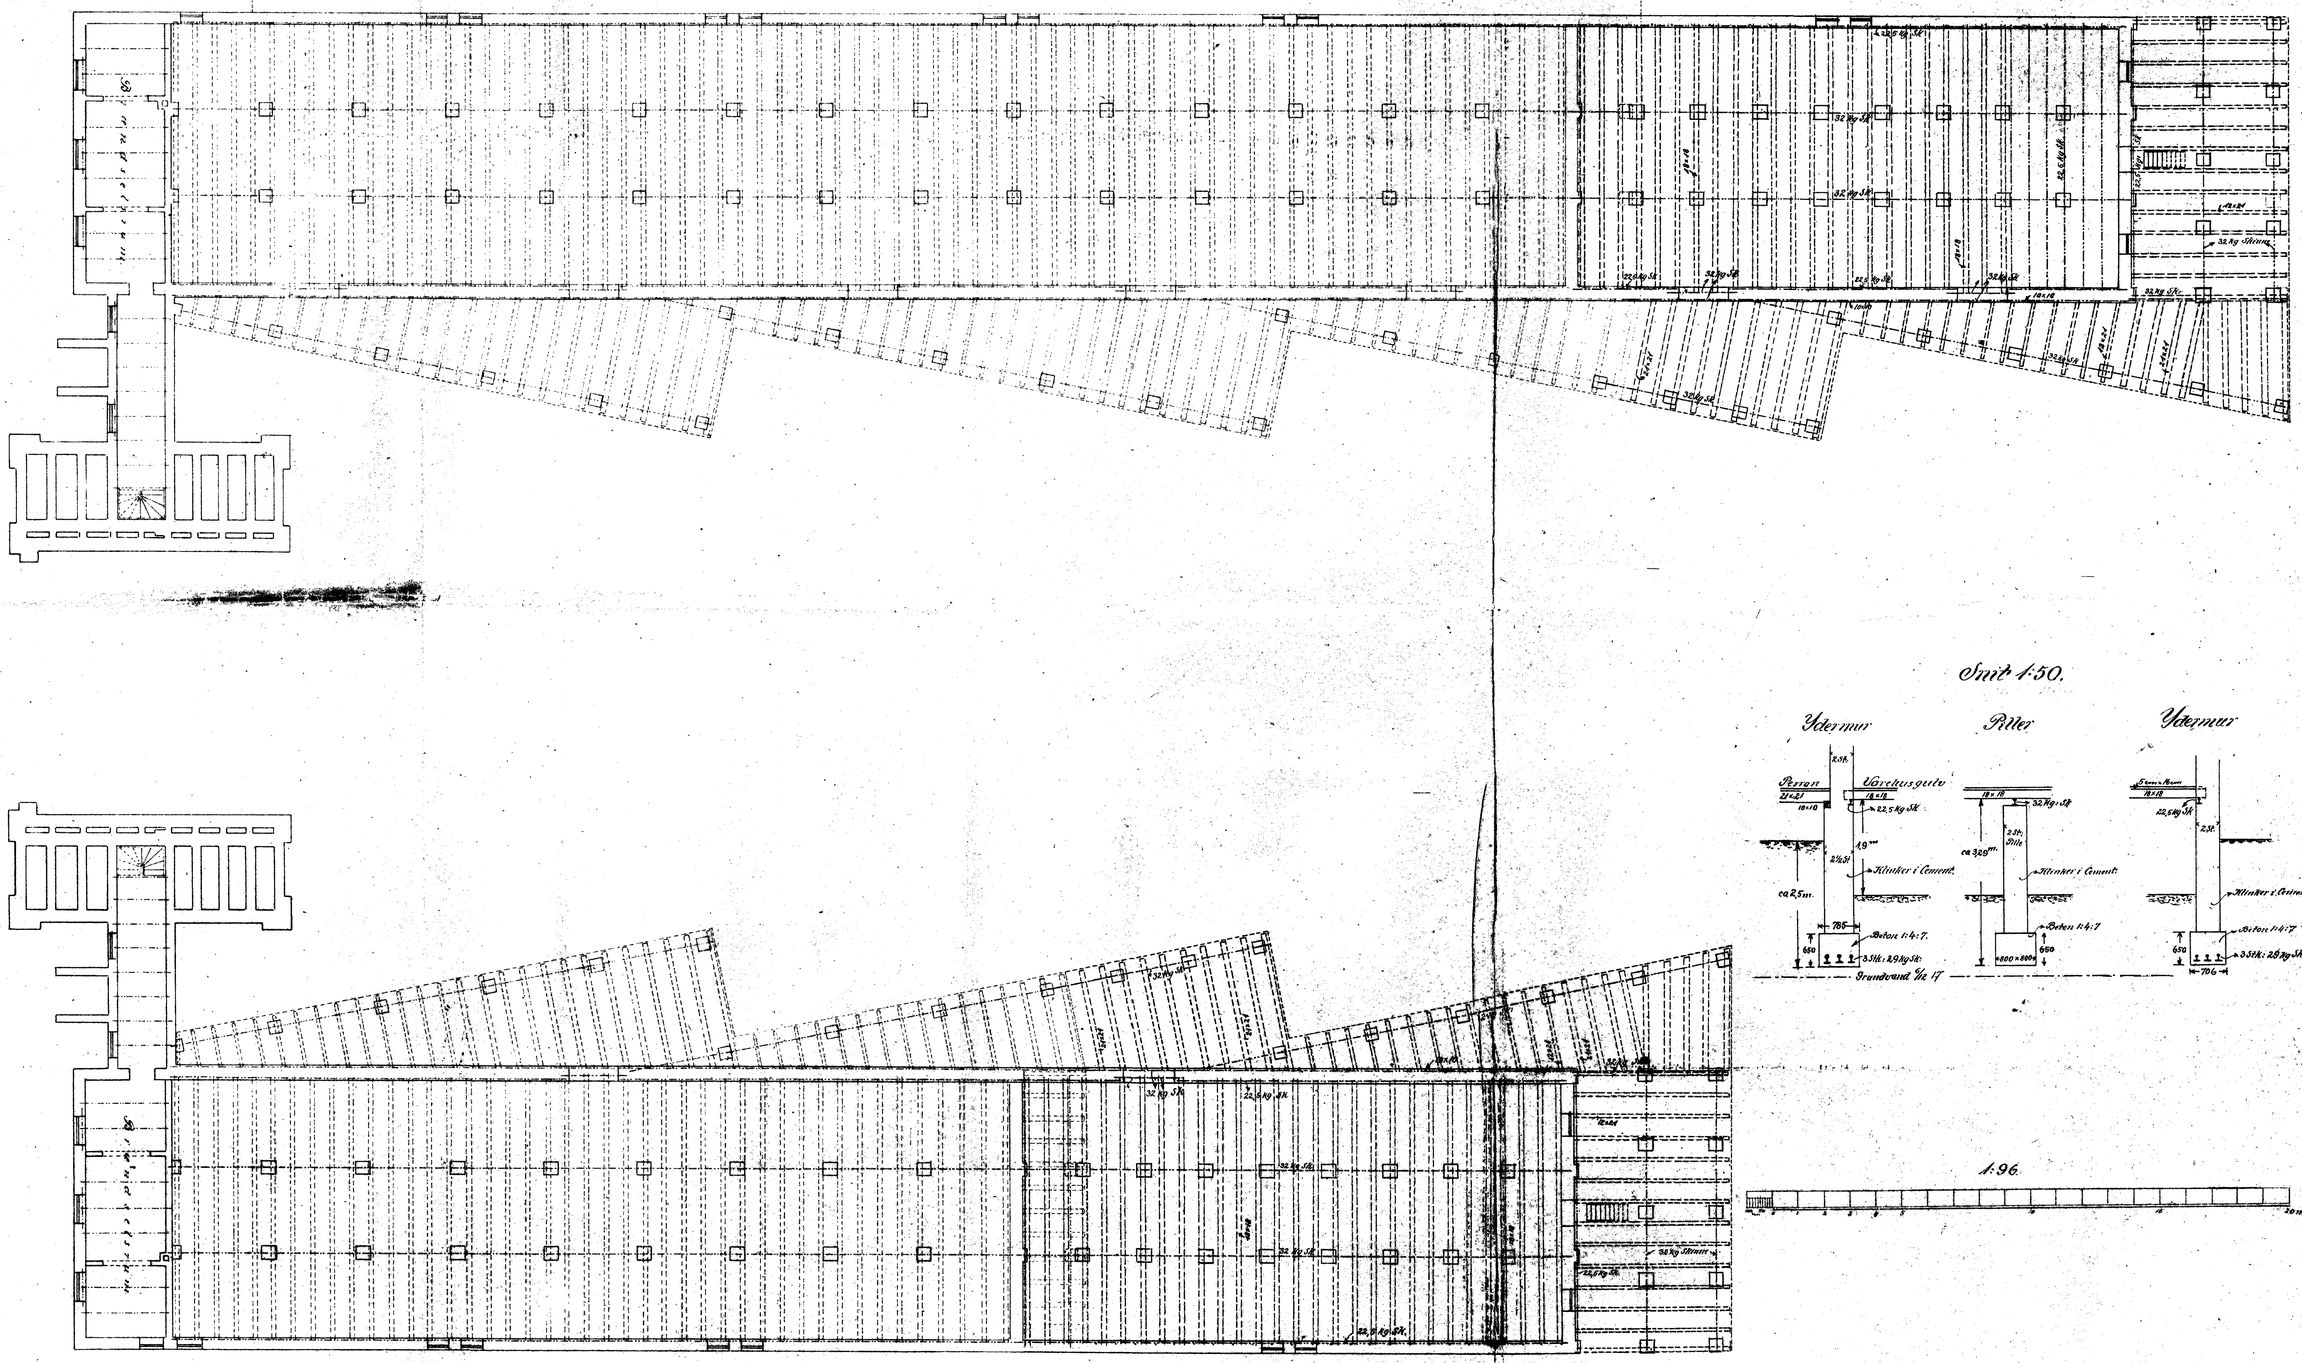

Skt 1:50.

1:96.